

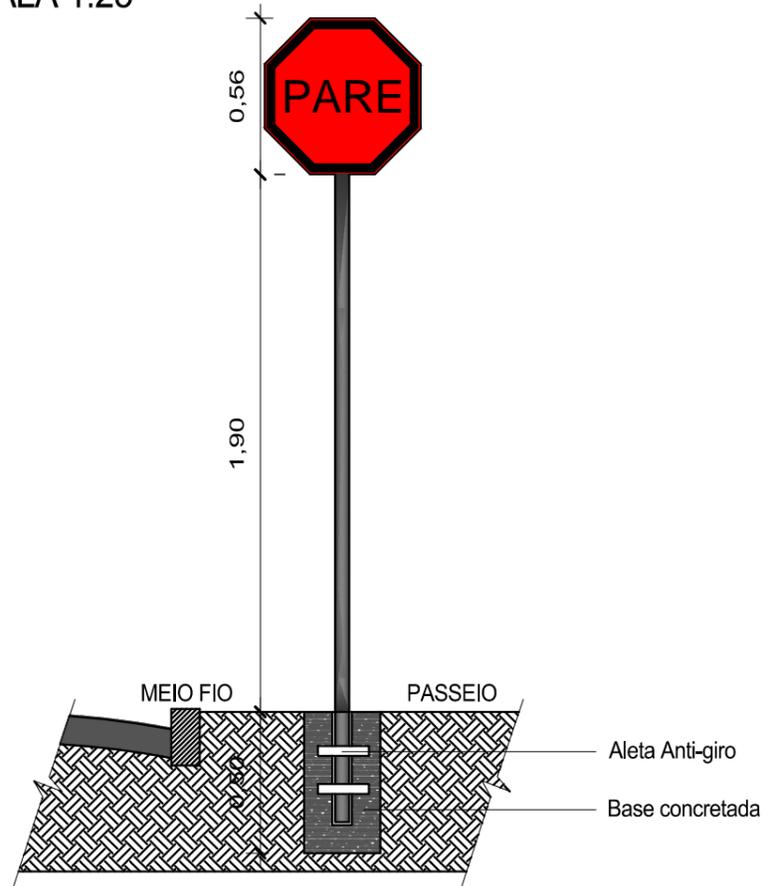


PLACA DE TRÂNSITO  
ESCALA 1:25

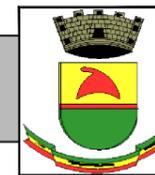

DETALHE 1  
ESCALA 1:100

- Aba lateral  
Inclinação máx. = 10%
- Rampa  
Inclinação = 8.33%
- Via pavimentada  
com blocos de  
granito branco
- Passeio público
- Meio fio de concreto
- Via pavimentada  
com blocos de granito

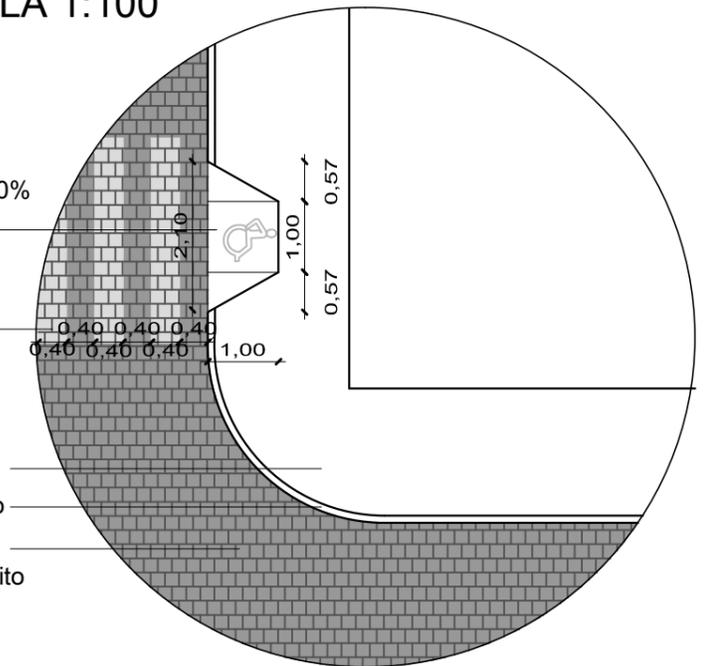

**PREFEITURA MUNICIPAL DE CAÇAPAVA DO SUL**  
Secretaria Municipal de Planejamento e Meio Ambiente

PAVIMENTAÇÃO E DRENAGEM URBANA

PROJETO:

Projeto de Calçamento da Rua Silva Jardim

ENDEREÇO:

Trecho A - Compreendido entre as Ruas Barão de Caçapava e Baltazar de Bem

PROJETO:

Marcelo A. Spode  
Arquiteto e Urbanista- CAURS nº A96388-7

Ibuçacara Miranda  
Secretário do Planejamento e Meio Ambiente

Otomar Vivian  
Prefeito Municipal

Projeto indicado

Escala indicada

10 de Dezembro de 2015

PRANCHA

TRECHO A

DIREITOS AUTORAIS RESERVADOS - LEI FEDERAL 5.194/66  
Prefeitura Municipal de Caçapava do Sul  
Rua XV de Novembro, 438, Caçapava do Sul /RS

03