


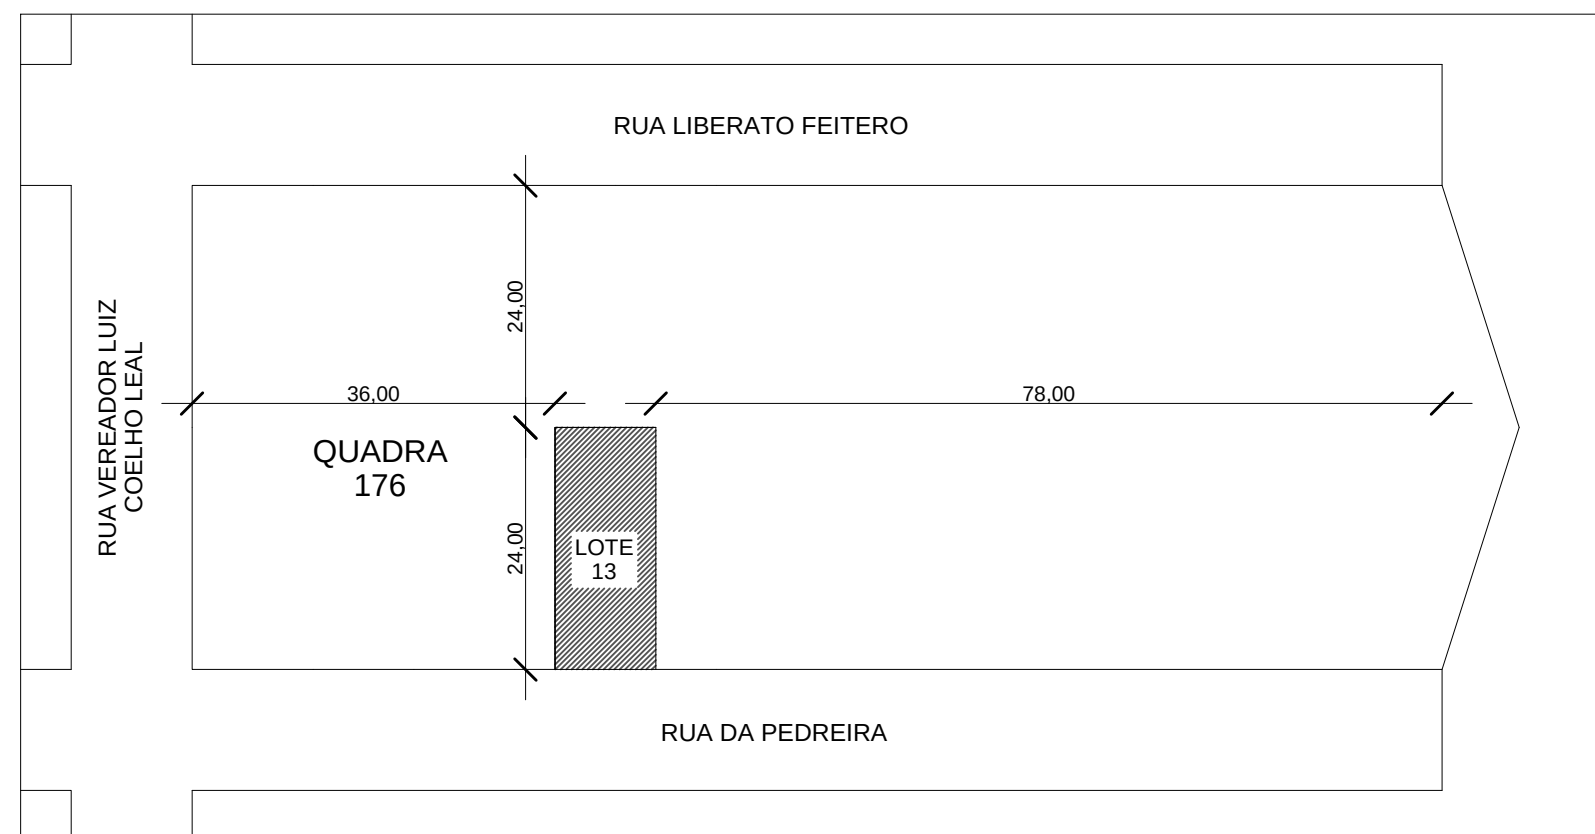


TABELA DE ÁREAS		
ZONA ESPECIAL DE INTERESSE SOCIAL		
ÁREA DO LOTE: 288,00m²		
	MÁXIMO/INDICADO	UTILIZADO
PAVIMENTOS	04	01
RECUO FRENTE	-	13,27m²
RECUO LATERAL	RMA*	5,50m
RECUO FUNDOS	RMA*	1,87m
I.A.	3.00	690,00m²
I.O.	0.80	184m²
TESTADA LOTE	6,00	12,00m
ÁREA DO LOTE	125,00	288,00m


N
SITUAÇÃO
ESCALA 1:500
ÁREA TOTAL DO TERRENO:
288,00m²
SETOR 012
LOTE 013
QUADRA 176

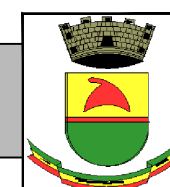

PREFEITURA MUNICIPAL DE CAÇAPAVA DO SUL
Secretaria Municipal de Assistência Social
Secretaria Municipal de Planejamento e Meio Ambiente
PROGRAMA HABITACIONAL DE INTERESSE SOCIAL

PROJETO:
MÓDULO HABITACIONAL UNIFAMILIAR - MODELO 01 - SEM PREVISÃO DE AMPLIAÇÃO
ENDEREÇO:

PROPRIETÁRIO:
Sucessão de João Francisco Marques
RESPONSÁVEL TÉCNICO:

PREFEITO MUNICIPAL:
Otomar Vivian
SECRETÁRIA MUNICIPAL DE ASSISTÊNCIA SOCIAL:
Rosa Lúcia Coradini Vivian
SECRETÁRIO MUNICIPAL DE PLANEJAMENTO E MEIO AMBIENTE:
Ibucacara Miranda

OBJETO:
SUMIDOURO
ESCALA:
1:20
PROJETO:
Arq. Marcelo A. Spode CAU-RS A 96388-7
DESENHO TÉCNICO:
Arq. Marcelo A. Spode CAU-RS A 96388-7

12 de Julho de 2016

PRANCHA
00



DIREITOS AUTORAIS RESERVADOS - LEI FEDERAL 5.194/66
Prefeitura Municipal de Caçapava do Sul
Rua XV de Novembro, 438, Caçapava do Sul /RS