



PLACA IDENTIFICADORA DE LOGRADOURO
ESCALA 1:25


PLACA 01

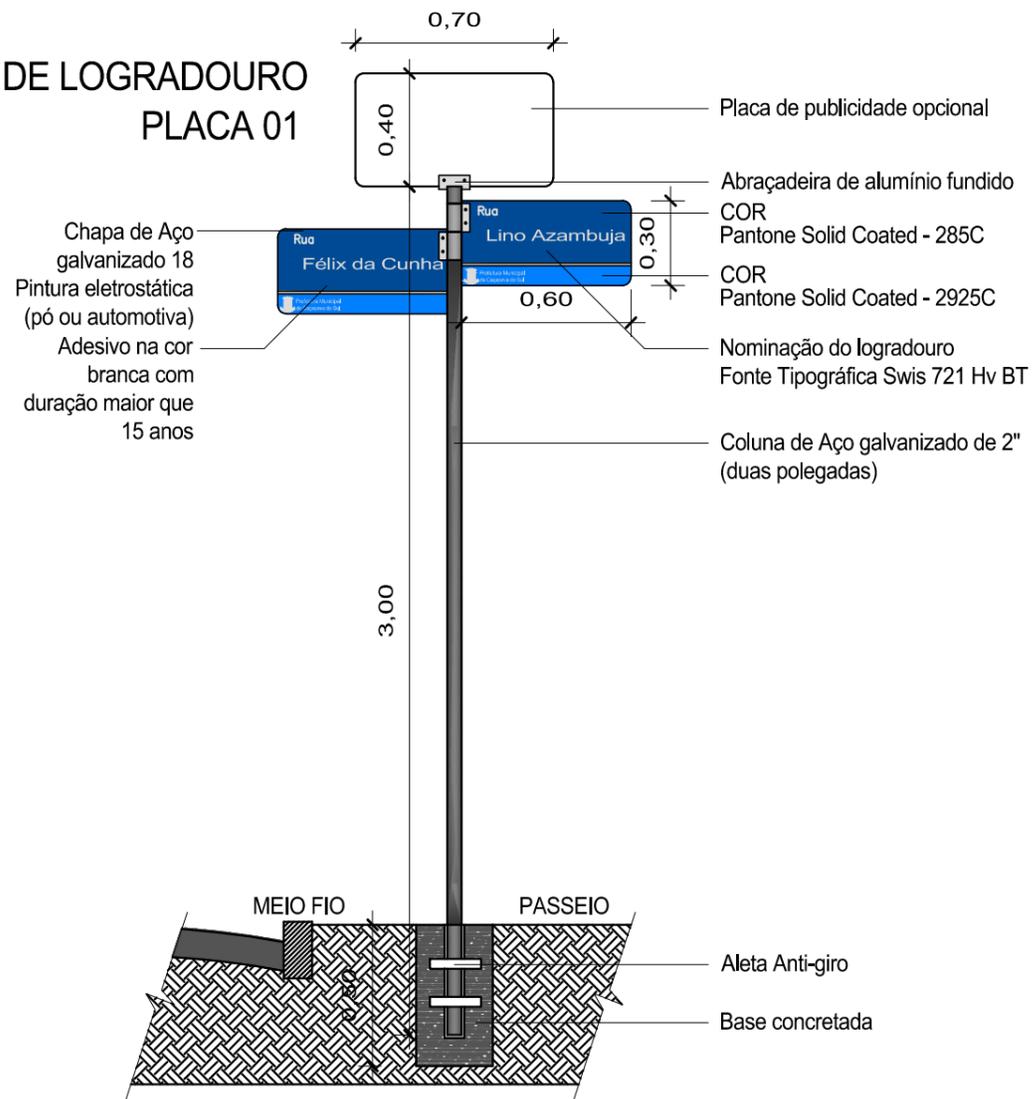

PLACA 02

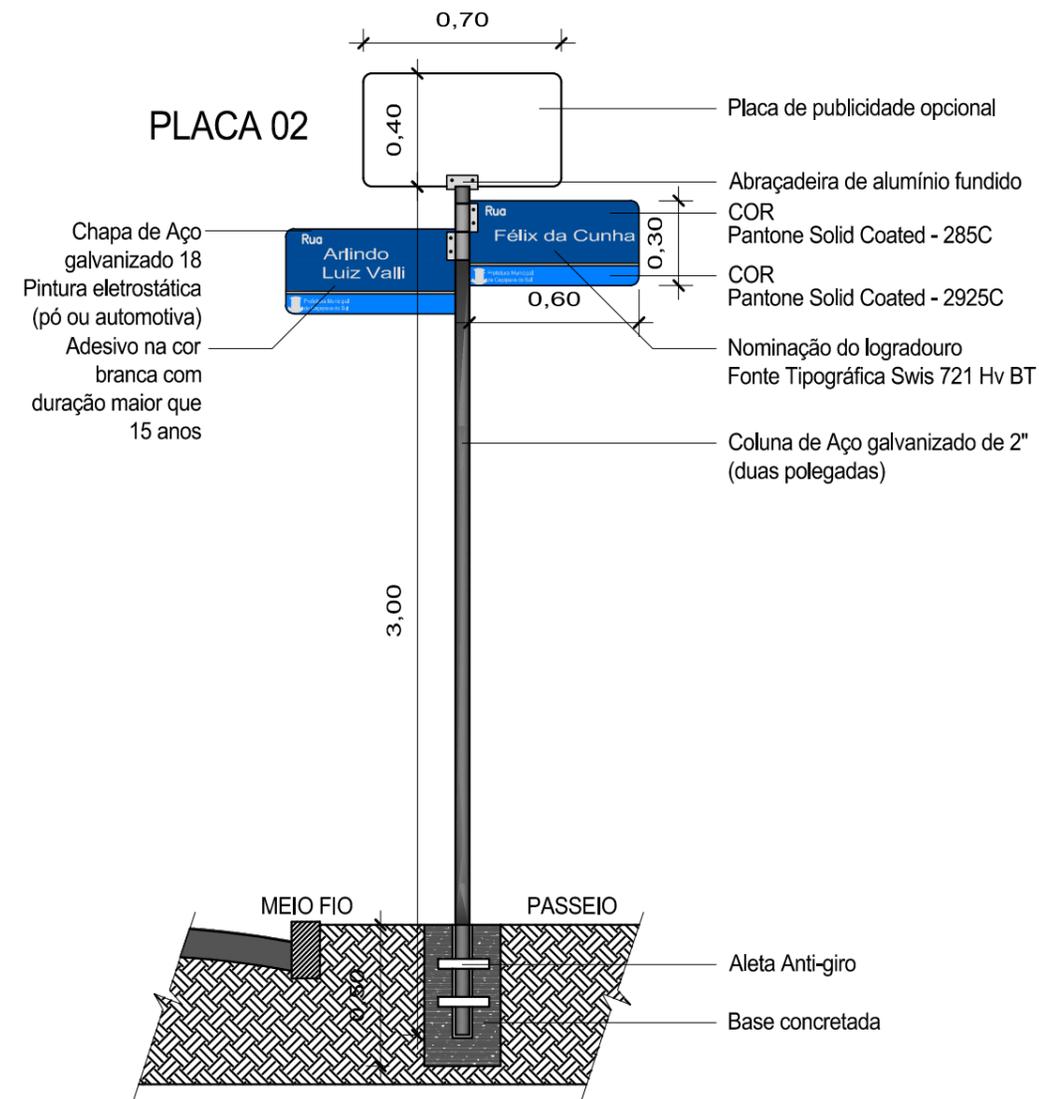

SEÇÃO PADRÃO - A
ESCALA 1:100

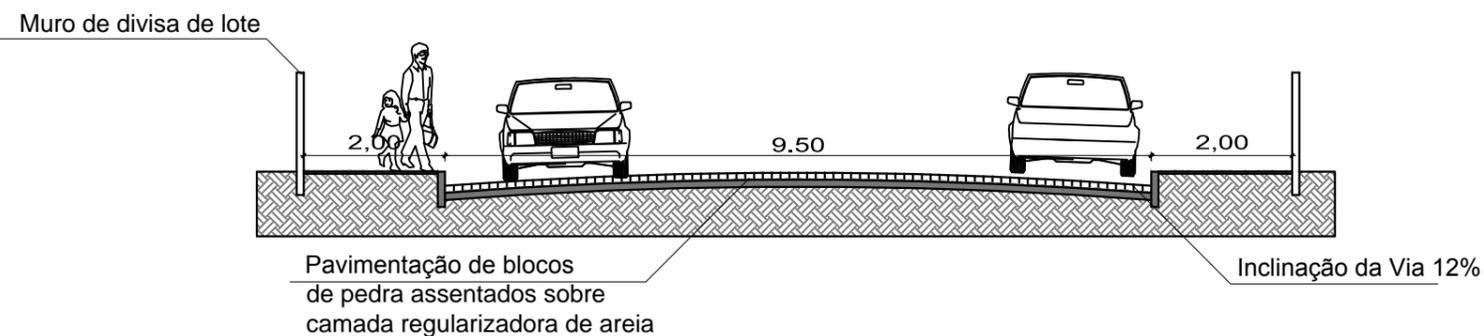

PREFEITURA MUNICIPAL DE CAÇAPAVA DO SUL
Secretaria Municipal de Planejamento e Meio Ambiente

PAVIMENTAÇÃO E DRENAGEM URBANA

PROJETO:
Projeto de Calçamento da Rua Domingos Dutra de Farias
ENDEREÇO:
Trecho compreendido entre a Av. Santos Doumonte e Rua Mateus Nogueira

PROJETO:
Arq. ANNA JULIA MONEGO
Arquiteto e Urbanista- CAURS n°71912-9
Arq. PACIFICO J. VARGAS
Arquiteto e Urbanista- CAURS n°12.407-9
Giovani Amestoy da Silva
Prefeito Municipal

Projeto indicado Escala indicada ABRIL 2017 PRANCHA

02
DIREITOS AUTORAIS RESERVADOS - LEI FEDERAL 5.194/66
Prefeitura Municipal de Caçapava do Sul
Rua XV de Novembro, 438, Caçapava do Sul /RS