


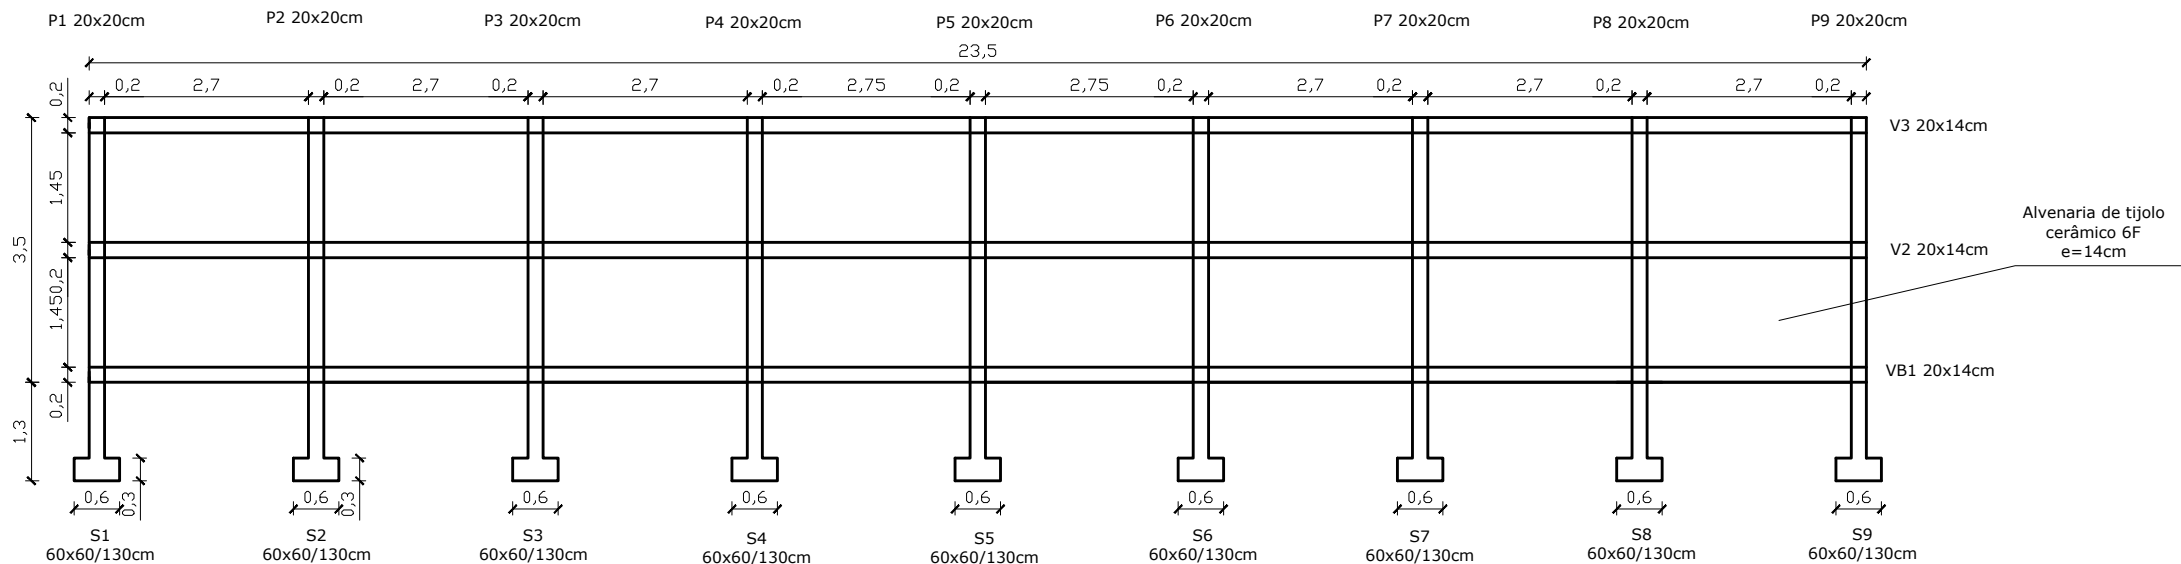

## PROJETO EXECUTIVO

ASSUNTO

MURO DE ALVENARIA E CONCRETO ARMADO

ÁREA:

82,25 m<sup>2</sup>

PROJETO

**Marcelo de Souza Silva**  
ENG CIVIL – CREA RS081674 D  
CAÇAPAVA DO SUL - RS  
(55) 9963-2725

ENDEREÇO:

ESTADIO MUNICIPAL  
CAÇAPAVA DO SUL - RS

PROPRIETÁRIO:

PREFEITURA MUNICIPAL DE CAÇAPAVA DO SUL

ESCALA

1 : 100

DATA

OUTUBRO 2017

PRANCHA

01/02