

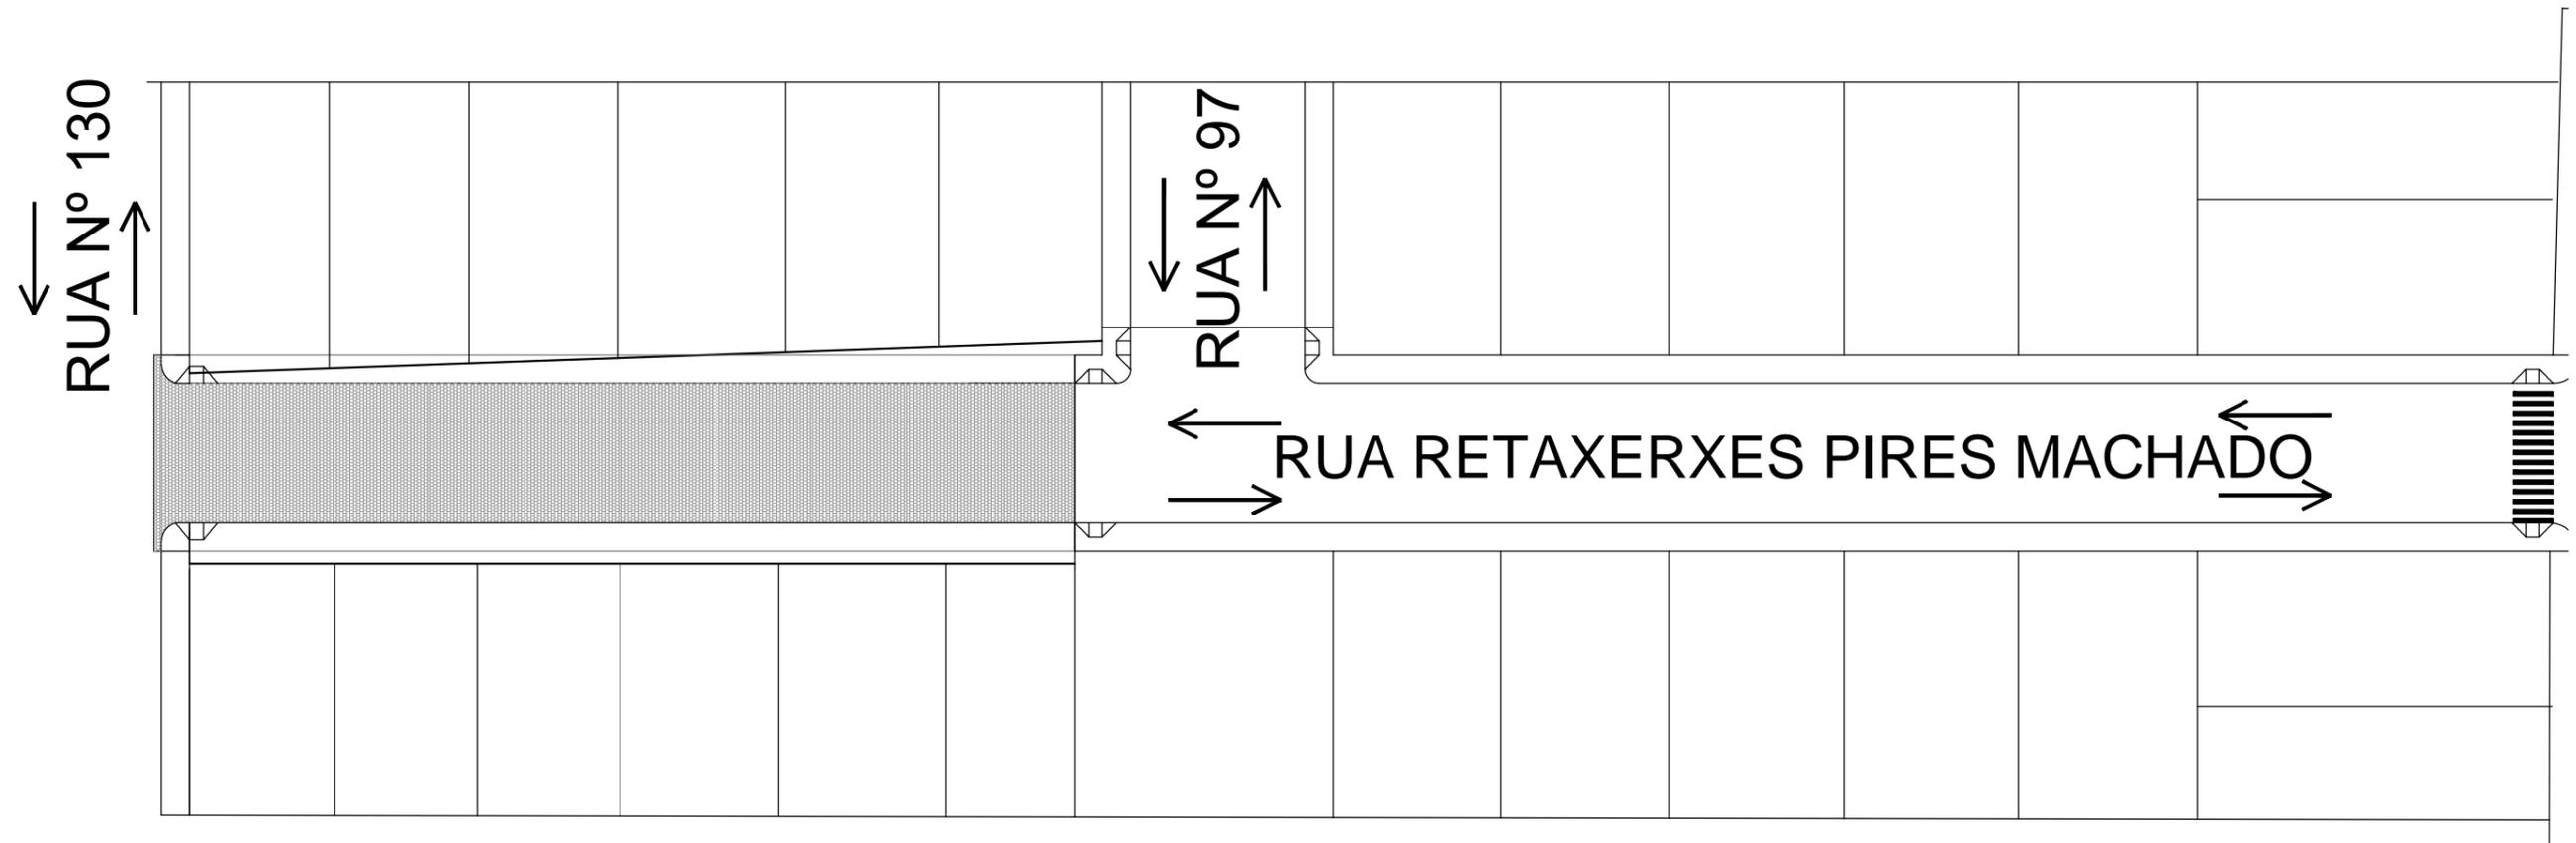


LOCALIZAÇÃO

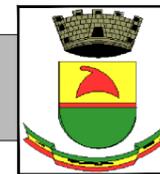

IMPLANTAÇÃO
ESCALA 1:500

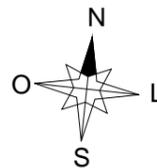

PREFEITURA MUNICIPAL DE CAÇAPAVA DO SUL
Secretaria Municipal de Planejamento e Meio Ambiente

PAVIMENTAÇÃO E DRENAGEM URBANA

PROJETO:
Projeto de Calçamento da Rua Retaxerxes Pires Machado
ENDEREÇO:
Trecho compreendido entre a Rua Valter Fleck e a Rua nº 130

PROJETO:

Marcelo de Souza Silva
Eng. Civil – CREA RS 081.674–D

Giovani Amestoy da Silva
Prefeito Municipal

Localização – Esc. 1:500

06 de fevereiro de 2018

PRANCHA

03

DIREITOS AUTORAIS RESERVADOS – LEI FEDERAL 5.194/66
Prefeitura Municipal de Caçapava do Sul
Rua XV de Novembro, 438, Caçapava do Sul /RS