



PLANTA BAIXA
Edificação existente
esc: 1:100


PIA EM AÇO INOXIDÁVEL
Perspectiva Axonométrica
esc: 1:25

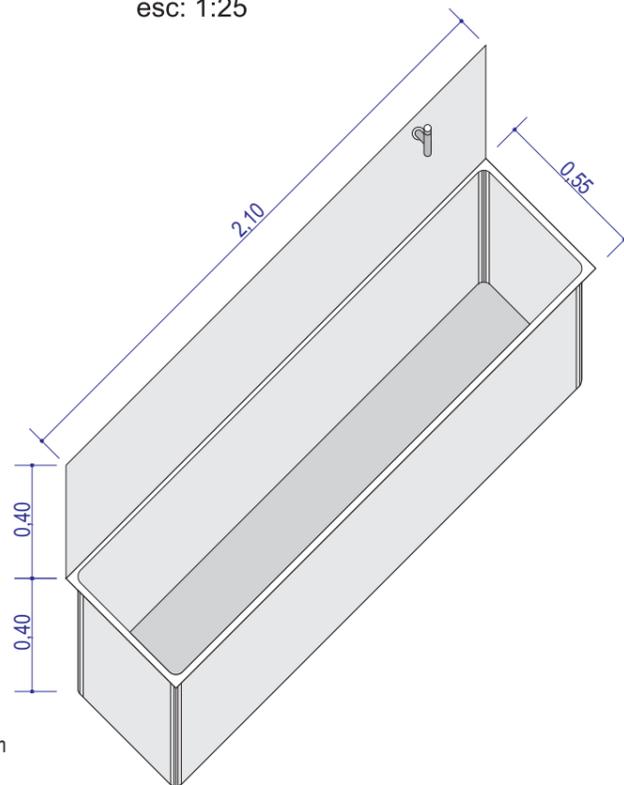

RAMPA MÓVEL EM ESTRUTURA METÁLICA
Perspectiva Axonométrica
esc: 1:25

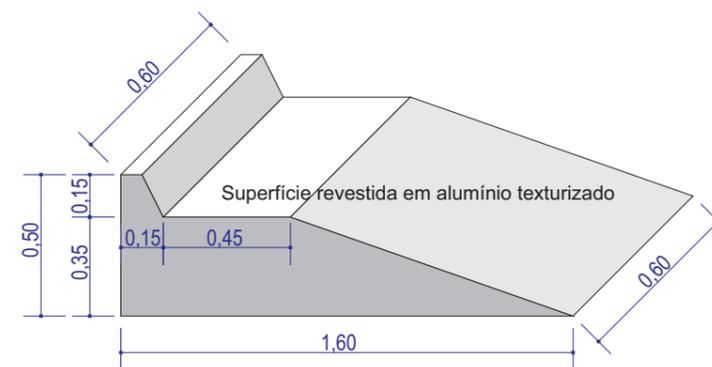


DETALHE DE FIXAÇÃO DA RAMPA NO PISO
esc: 1:10

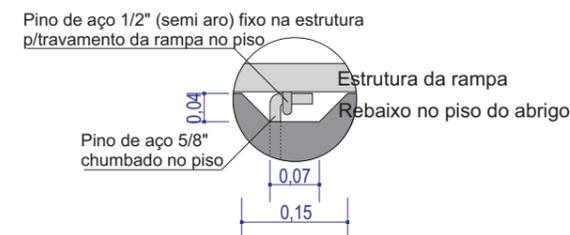


ELEVAÇÃO
Fachada Sul
esc: 1:100



	PREFEITURA MUNICIPAL DE CAÇAPAVA DO SUL Secretaria de Município da Coordenação e Planejamento		
	Agosto/2017	Giovani Amestoy - Prefeito	
ADEQUAÇÃO DE EDIFICAÇÃO			
Obra (s): SAMU - Estrutura Física (Rua Félix da Cunha, Lote 11, Quadra 059, Setor 07, Centro)			
Arquivo Digital Estr. Samu	ARQUITETÔNICO	Planta e Elevações	Resp. p/projeto de arquitetura Pacífico J. Vargas-arquiteto CAU A12.407-9

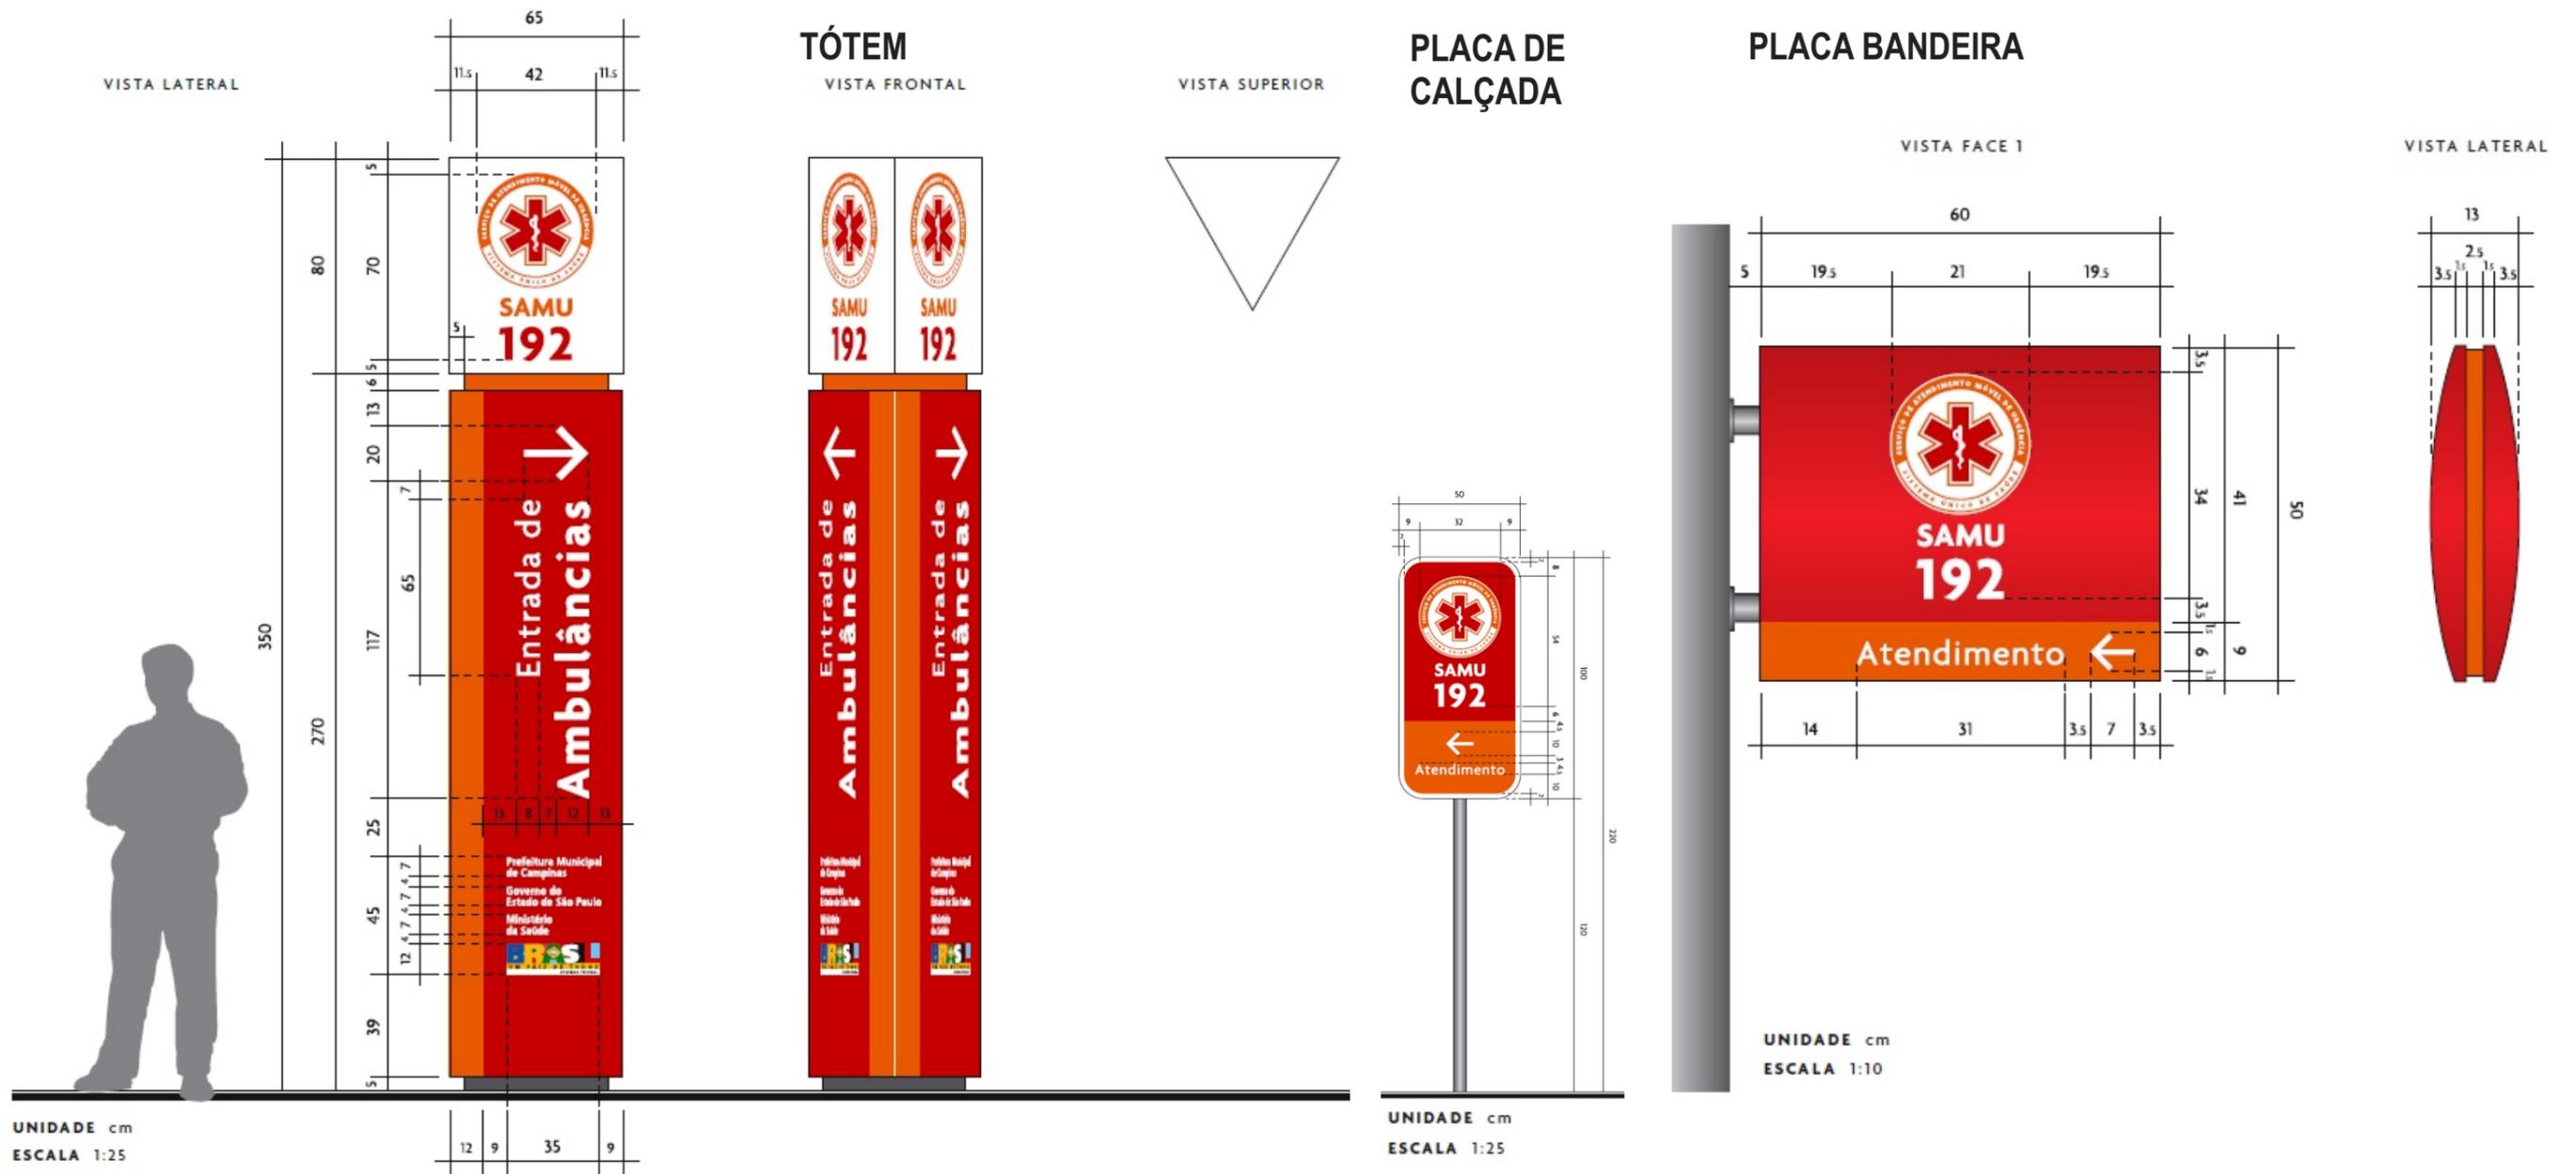

Fonte: SAMU
Manual de Identidade Visual

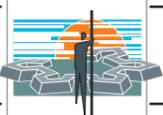 Agosto/2017	PREFEITURA MUNICIPAL DE CAÇAPAVA DO SUL Secretaria de Município da Coordenação e Planejamento		 2 SMPMA
	Giovani Amestoy - Prefeito		
ADEQUAÇÃO DE EDIFICAÇÃO			
Obra (s): SAMU - Estrutura Física (Rua Félix da Cunha, Lote 11, Quadra 059, Setor 07, Centro)			
Arquivo Digital Estr. Samu	DETALHAMENTO	Sinalização Elevações	Resp. p/projeto de arquitetura Pacífico J. Vargas-arquiteto CAU A12.407-9