

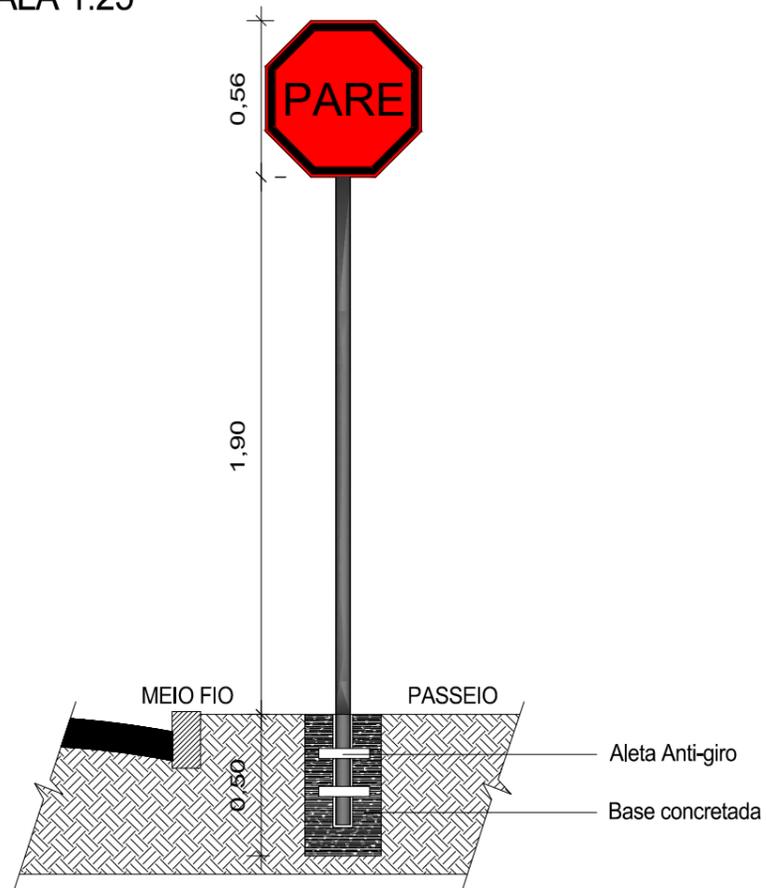


PLACA DE TRÂNSITO
ESCALA 1:25

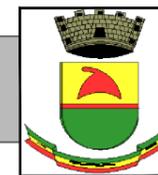

DETALHE 1
ESCALA 1:100

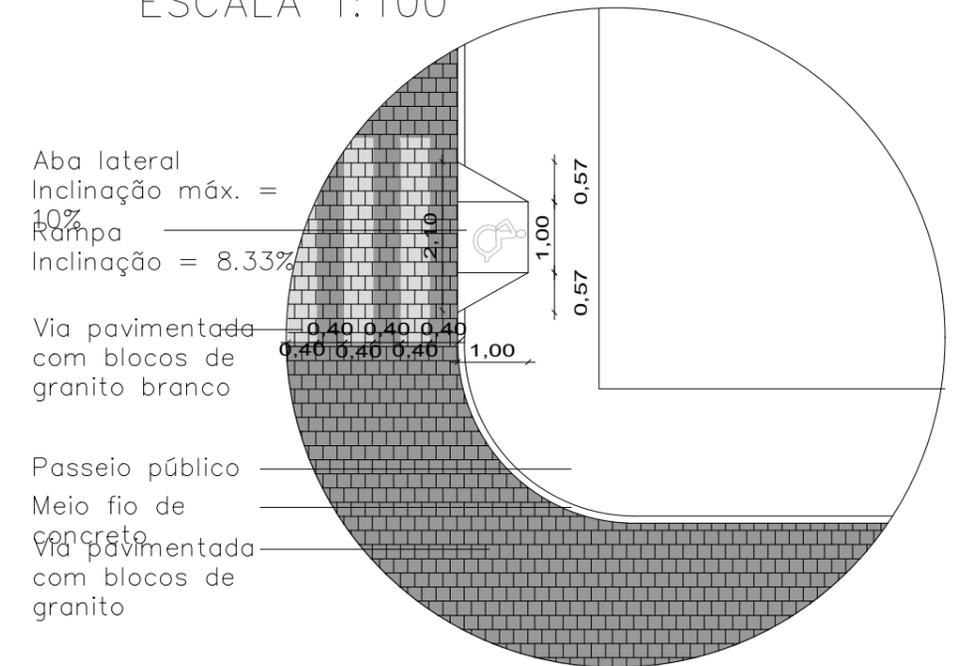

PREFEITURA MUNICIPAL DE CAÇAPAVA DO SUL
Secretaria Municipal de Planejamento e Meio Ambiente

P A V I M E N T A Ç Ã O E D R E N A G E M

PROJETO: URBANA
Projeto de Calçamento da Rua Silva Jardim
ENDEREÇO:
Trecho A – Compreendido entre as Ruas Barão de Caçapava e Baltazar de Bem

PROJETO:
Marcelo de Souza Silva
Eng° Civil – CREA/RS
061.674-D
Luiz Carlos Guglielmin
Secretário do Planejamento e Meio Ambiente
Giovani Amestoy
Prefeito Municipal

Projeto indicado Escala indicada 02 de Abril de 2019 PRANCHA

DIREITOS AUTORAIS RESERVADOS – LEI FEDERAL 5.194/66
Prefeitura Municipal de Caçapava do Sul /RS
Rua XV de Novembro, 438, Caçapava do Sul /RS

03

TRECHO A