



DRENAGEM - RUA TIRADENTES - TRECHO 2

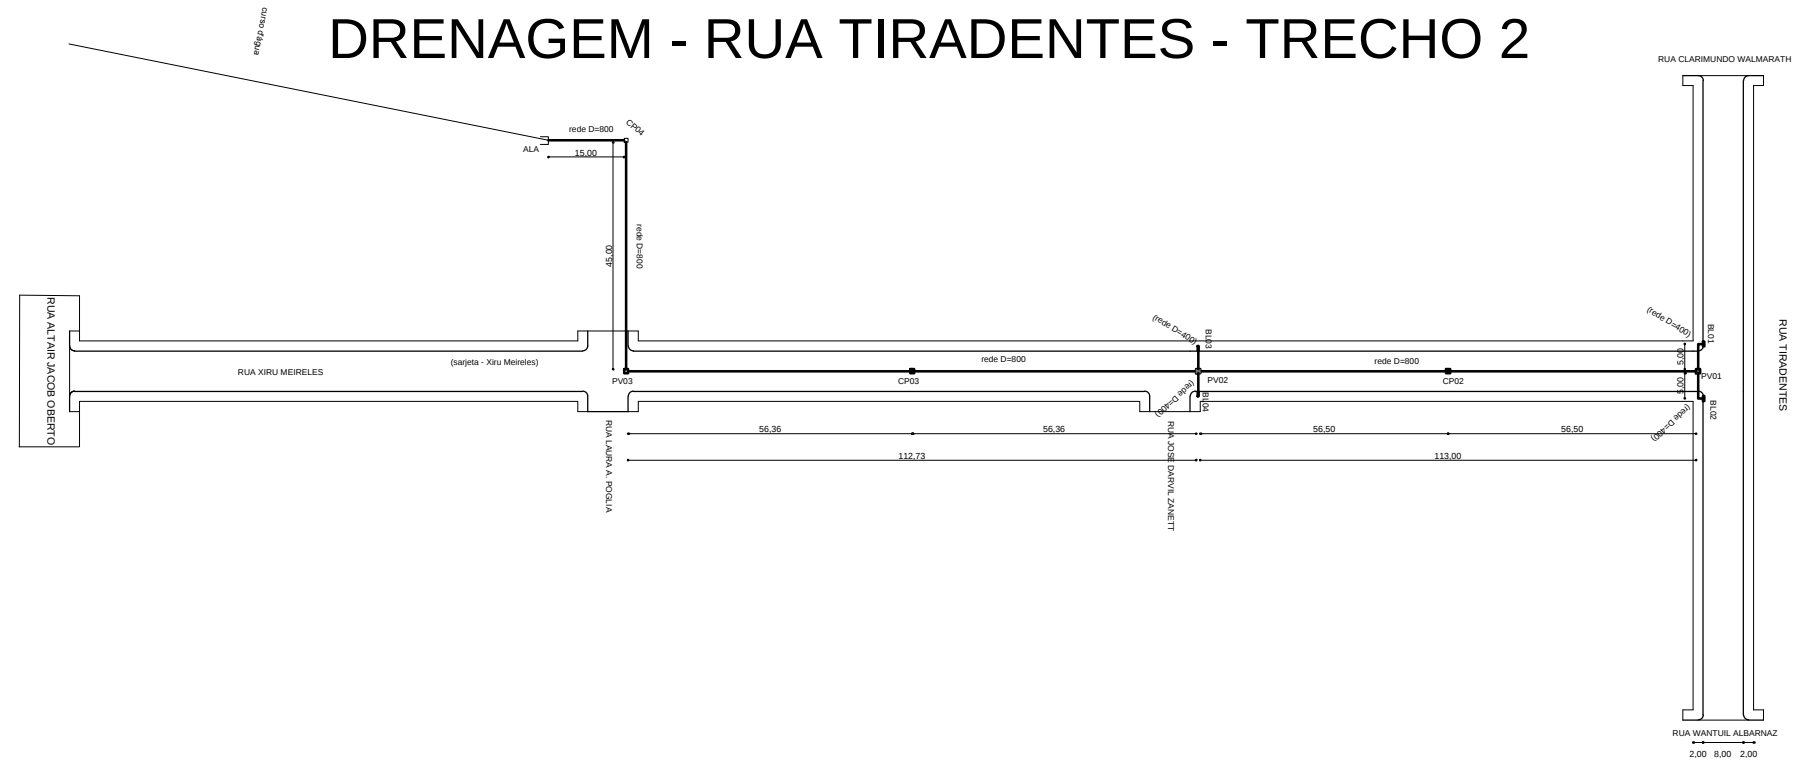


PERFIL LONGITUDINAL - TRECHO 2

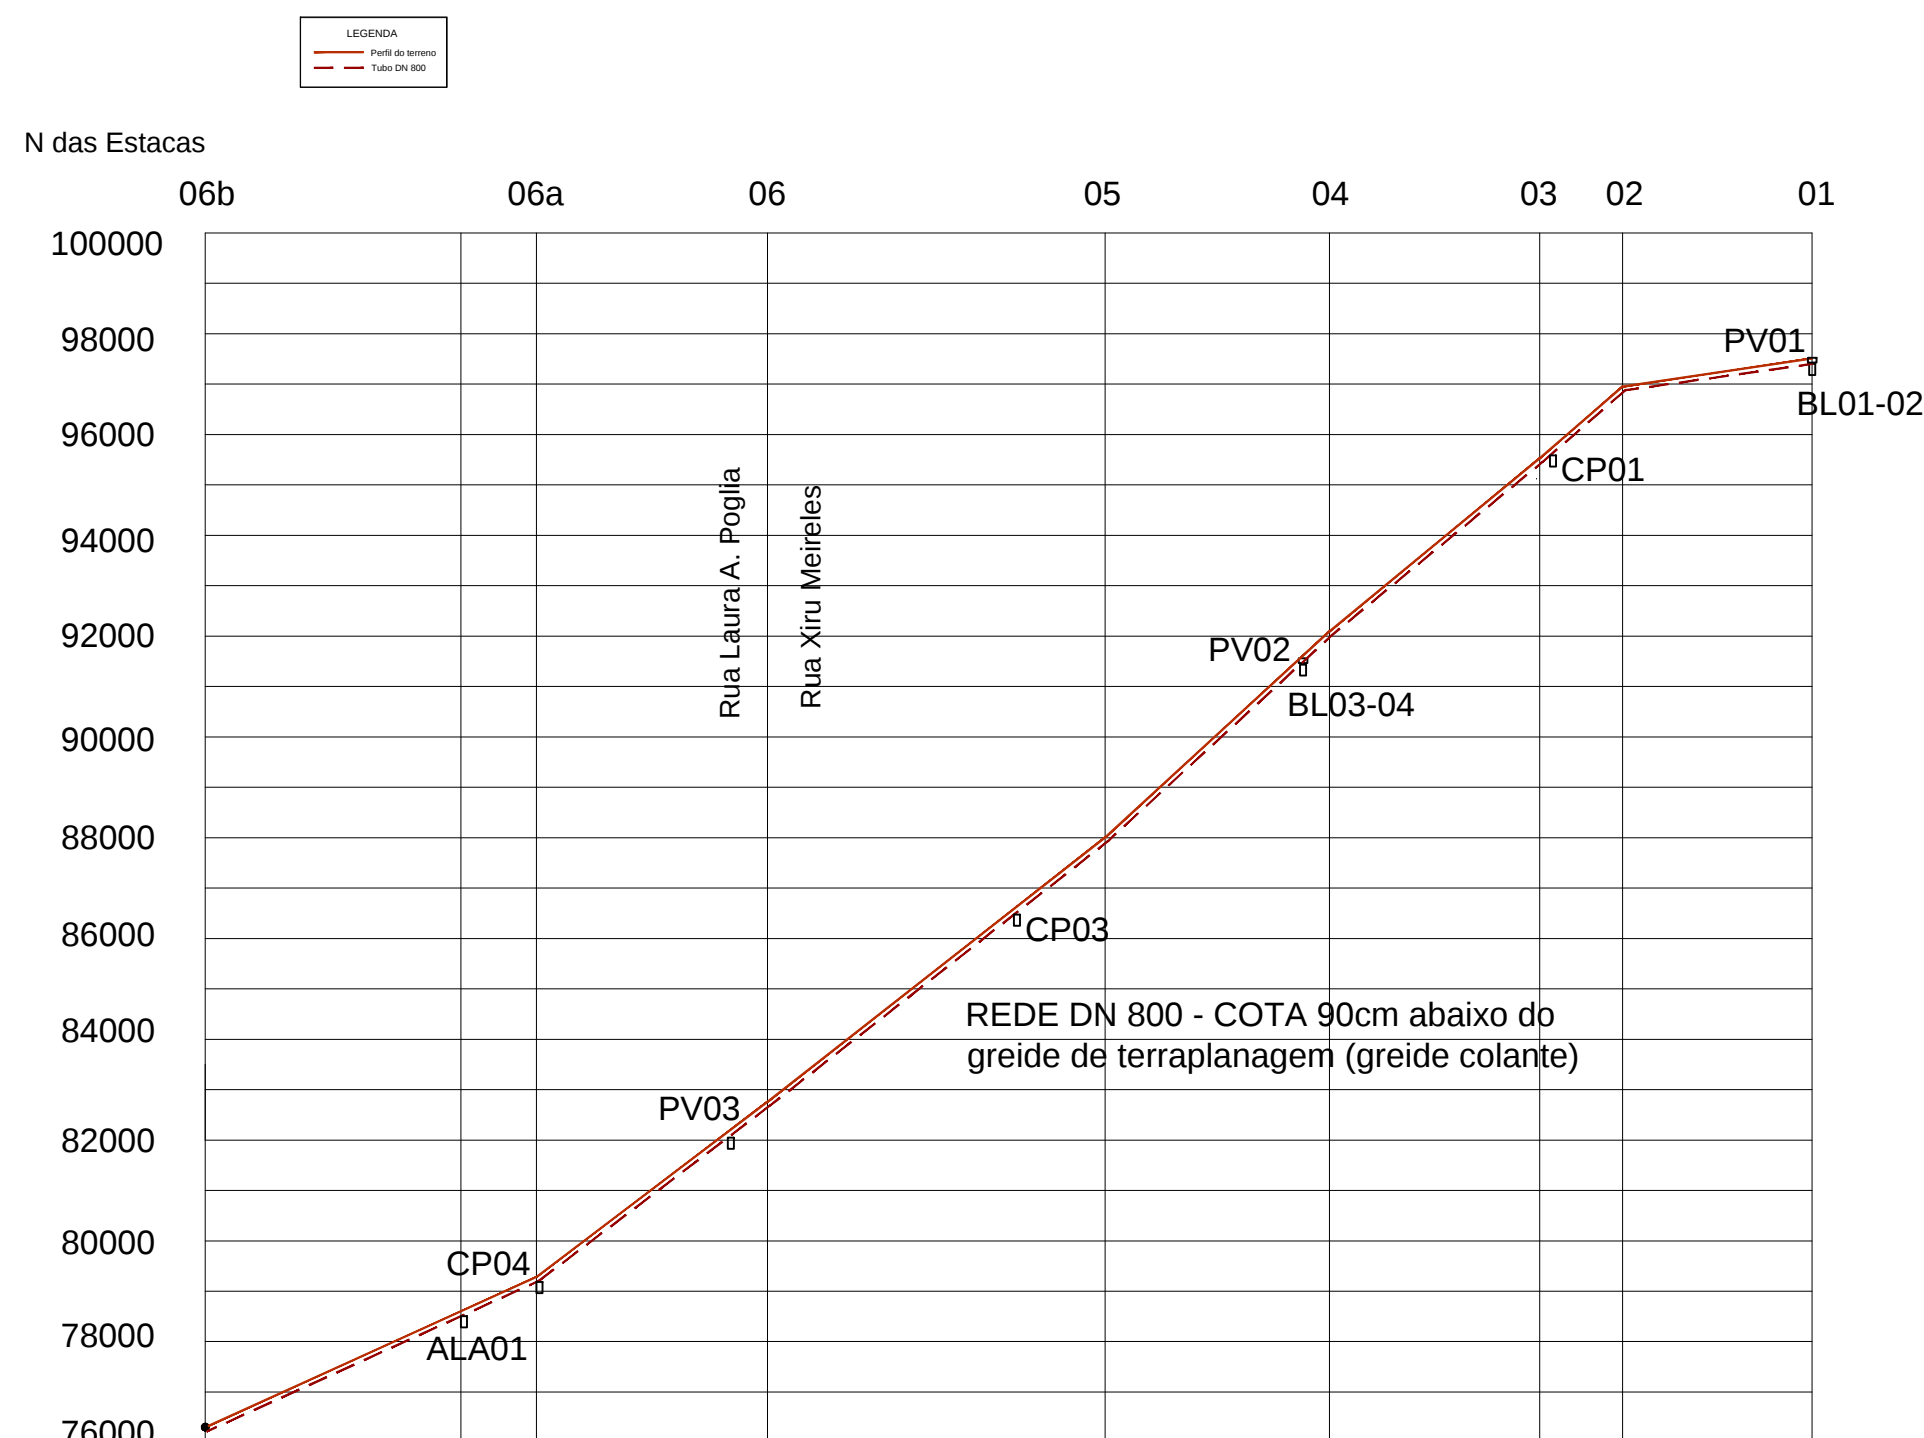


Cotas	Terreno (mm)		76300	79362		82826		88008		92189		95524		96954		99602
	Greide (mm)		76300	79362		82826		88008		92189		95524		96954		99602
Dist	Parcial (m)		0,00	15,00		45,00		67,00		44,50		41,72		16,47		37,60
	Acumulador (m)		0,00	15,00		65,00		132,00		176,50		218,22		234,69		272,29

DRENAGEM - RUA TIRADENTES - TRECHO 1

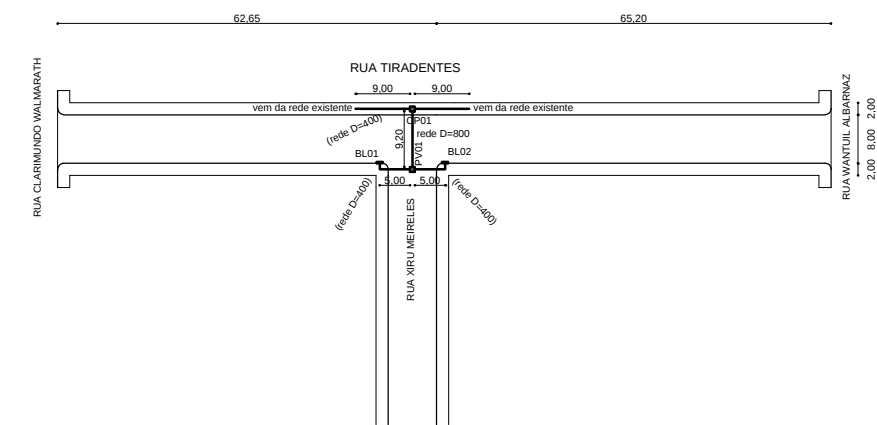

PERFIL LONGITUDINAL - TRECHO 1

REDE DN 800 - COTA 90cm abaixo do greide de terraplanagem (greide colante)

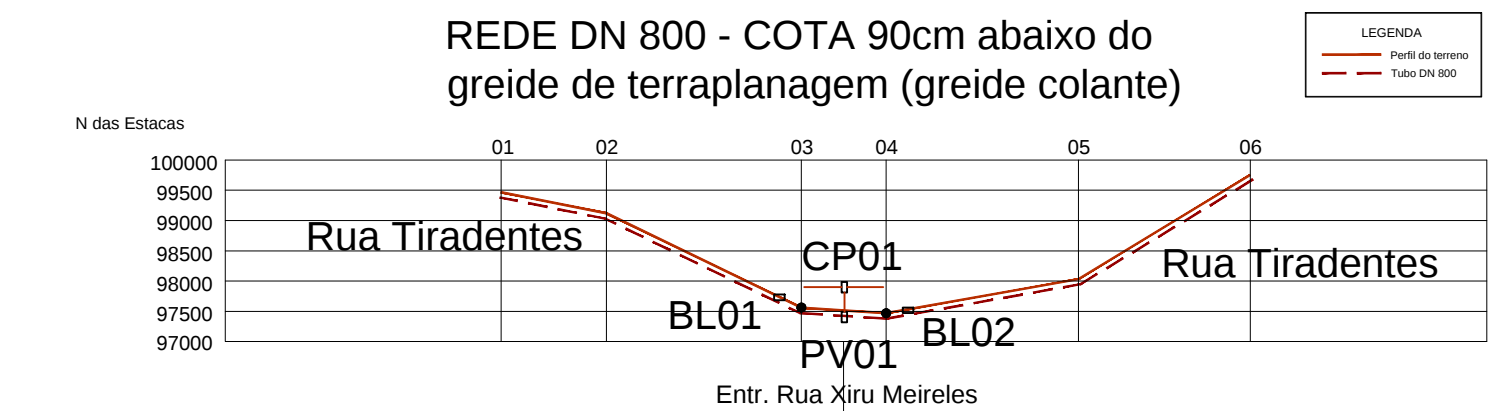

Dist	Cotas		99495	99185	97515	97465	98145	99765
	Terreno (mm)							
	Greide (mm)		99495	99185	97515	97465	98145	99765
	Parcial (m)	0,00	17,40	12,60	14,00	31,80	28,40	17,85
	Acumulador (m)	0,00	17,40	30,00	44,00	81,80	110,20	127,85



PREFEITURA MUNICIPAL DE CAÇAPAVA DO SUL
Secretaria Municipal de Planejamento e Meio Ambiente

PAVIMENTAÇÃO E DRENAGEM URBANA

PROJETO: Calçamento da Rua Xiru Meireles

ENDEREÇO: Entr. Rua Tiradentes – Km0+159,54m

PROJETO:

Helmesona de O. Santana
Eng.ª Civil – CREA RS 152846

Giovani Amestoy da Silva
Prefeito Municipal

Escala 1:1500

março de 2019

DIREITOS AUTORAIS RESERVADOS – LEI FEDERAL 5.194/66
 Prefeitura Municipal de Caçapava do Sul
 Rua XV de Novembro, 438, Caçapava do Sul /RS

PRANCHA

03-