
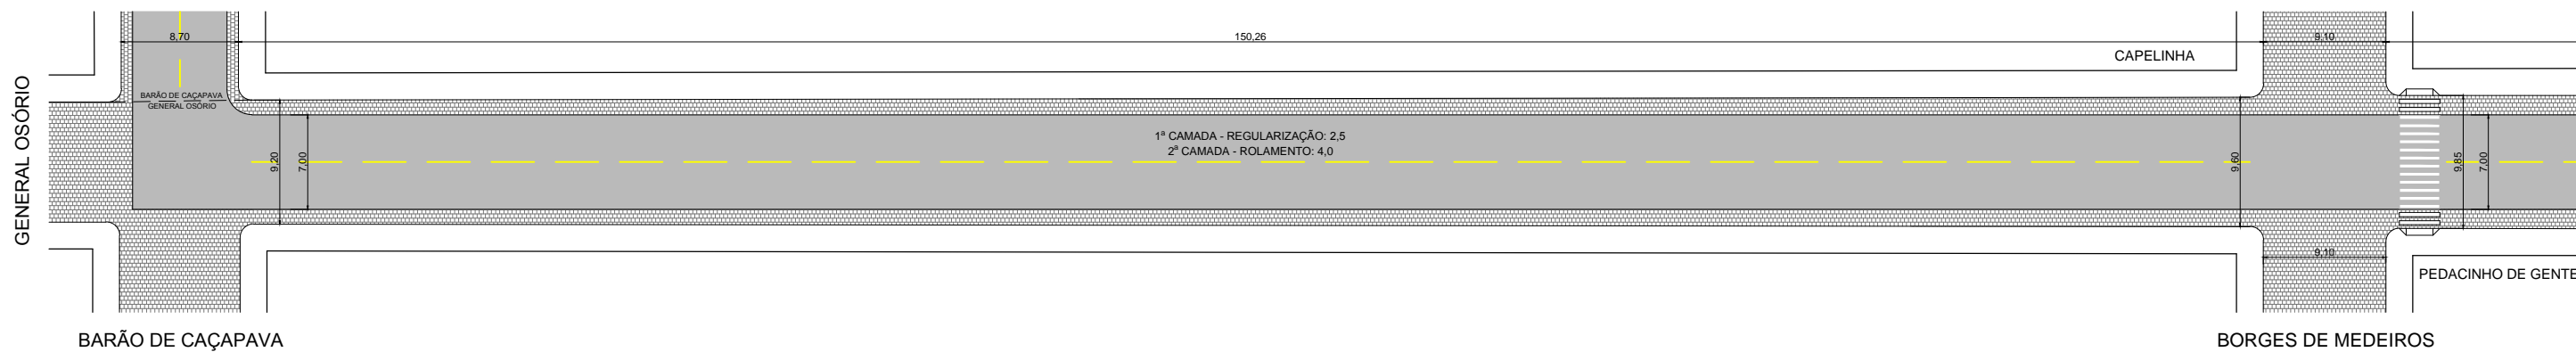





RUA GENERAL OSÓRIO

SUPERFÍCIE TOTAL COBERTA PELO ASFALTO: 3.300,14 m²

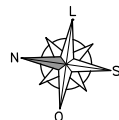

AVENIDA PRESIDENTE KENNEDY

SUPERFÍCIE TOTAL COBERTA PELO ASFALTO: 3.952,83 m²

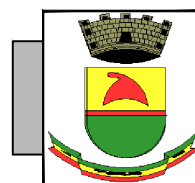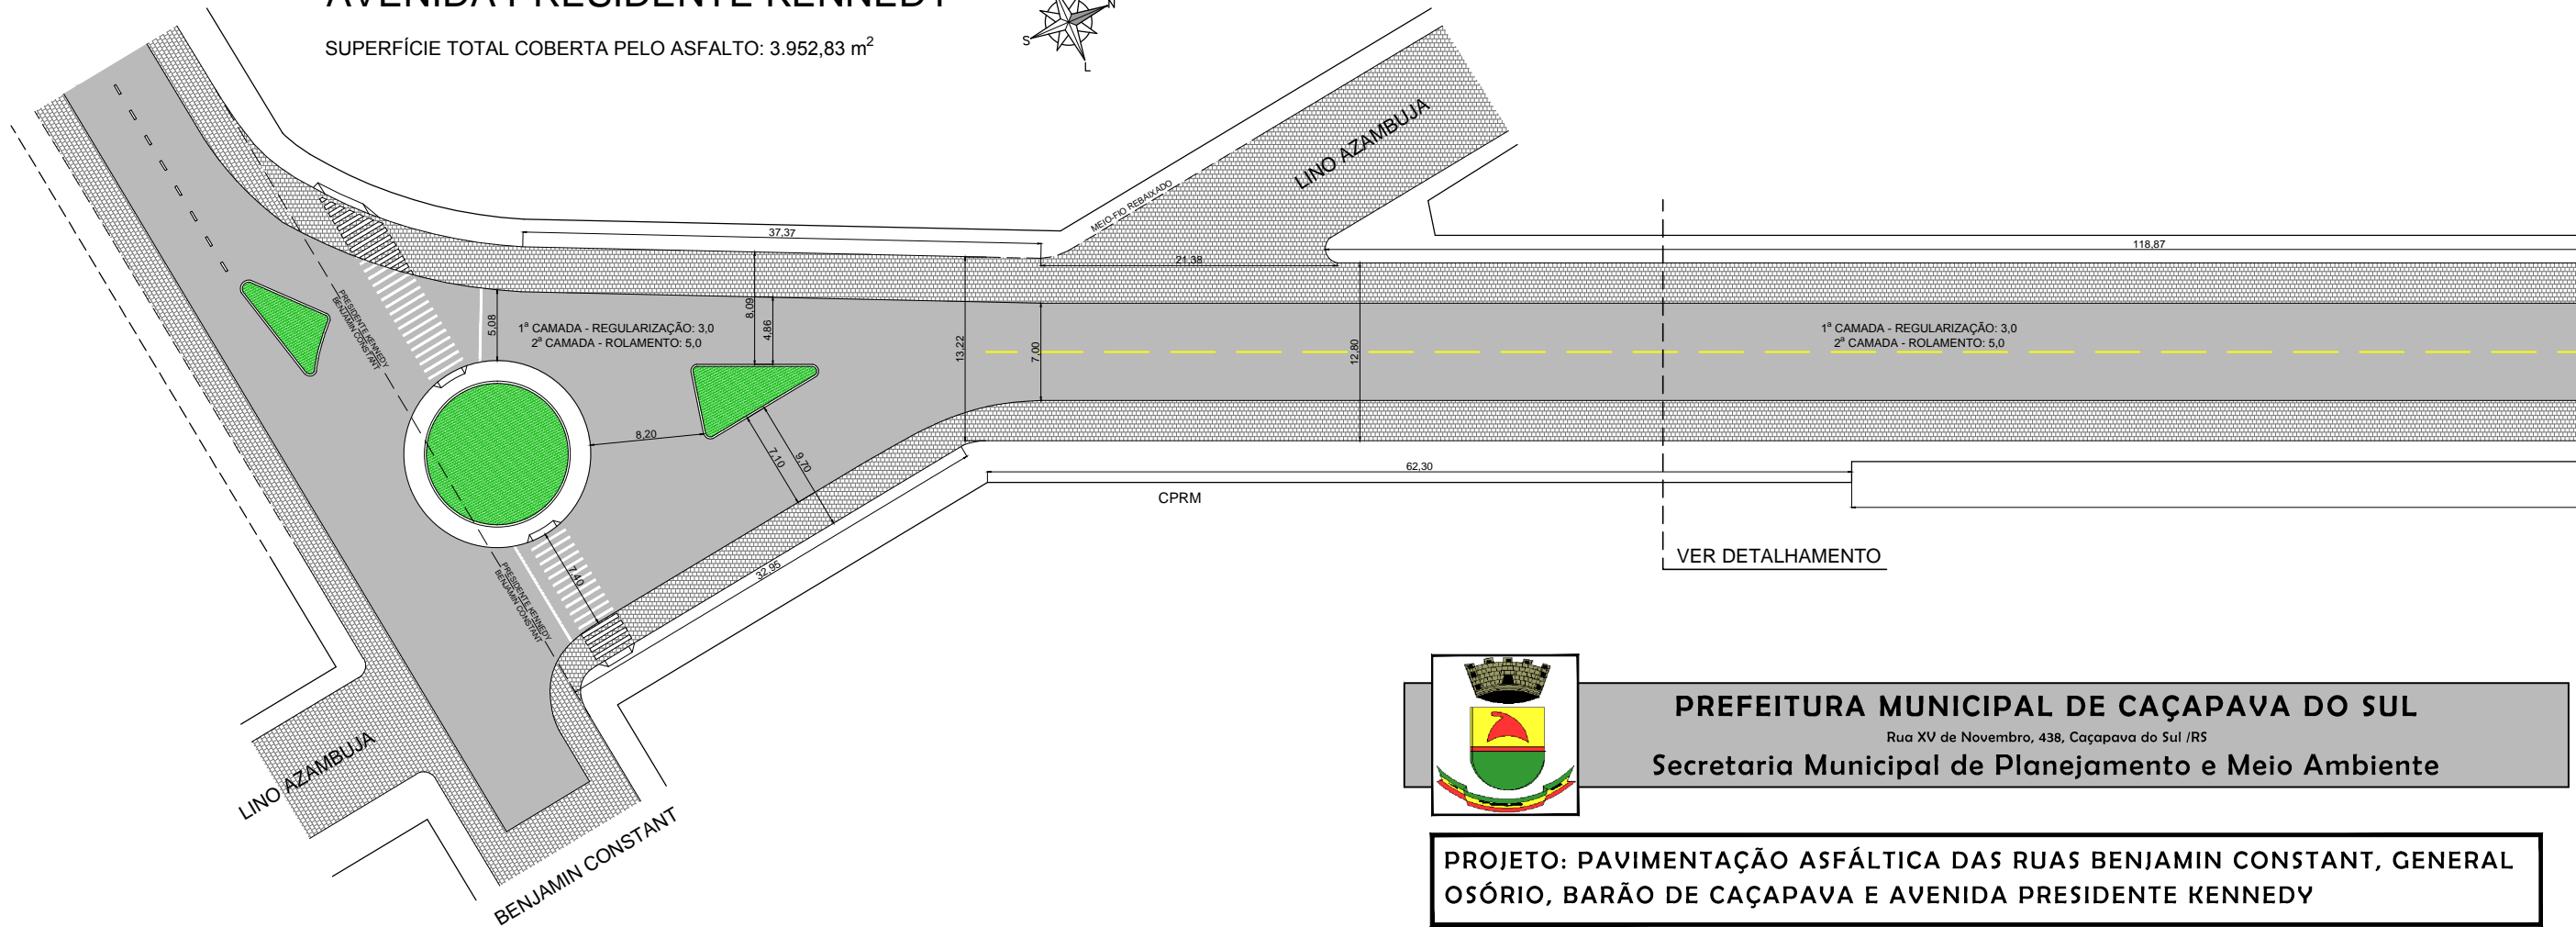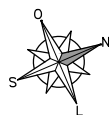

PREFEITURA MUNICIPAL DE CAÇAPAVA DO SUL
 Rua XV de Novembro, 438, Caçapava do Sul /RS
 Secretaria Municipal de Planejamento e Meio Ambiente

PROJETO: PAVIMENTAÇÃO ASFÁLTICA DAS RUAS BENJAMIN CONSTANT, GENERAL OSÓRIO, BARÃO DE CAÇAPAVA E AVENIDA PRESIDENTE KENNEDY

RESPONSÁVEIS TÉCNICOS:

Arq. André S. Pereira CAU/R5 A57.762-6 Eng. Helmesona O. Santana - CREA/R5 152843

PREFEITO MUNICIPAL:

Giovani Amestoy

OBJETO: RUA GENERAL OSÓRIO
 AVENIDA PRESIDENTE KENNEDY



ESCALA: 1/500

SETEMBRO de 2019

PRANCHA
 01/13



RUA GENERAL OSÓRIO

SUPERFÍCIE TOTAL COBERTA PELO ASFALTO: 3.300,14 m²

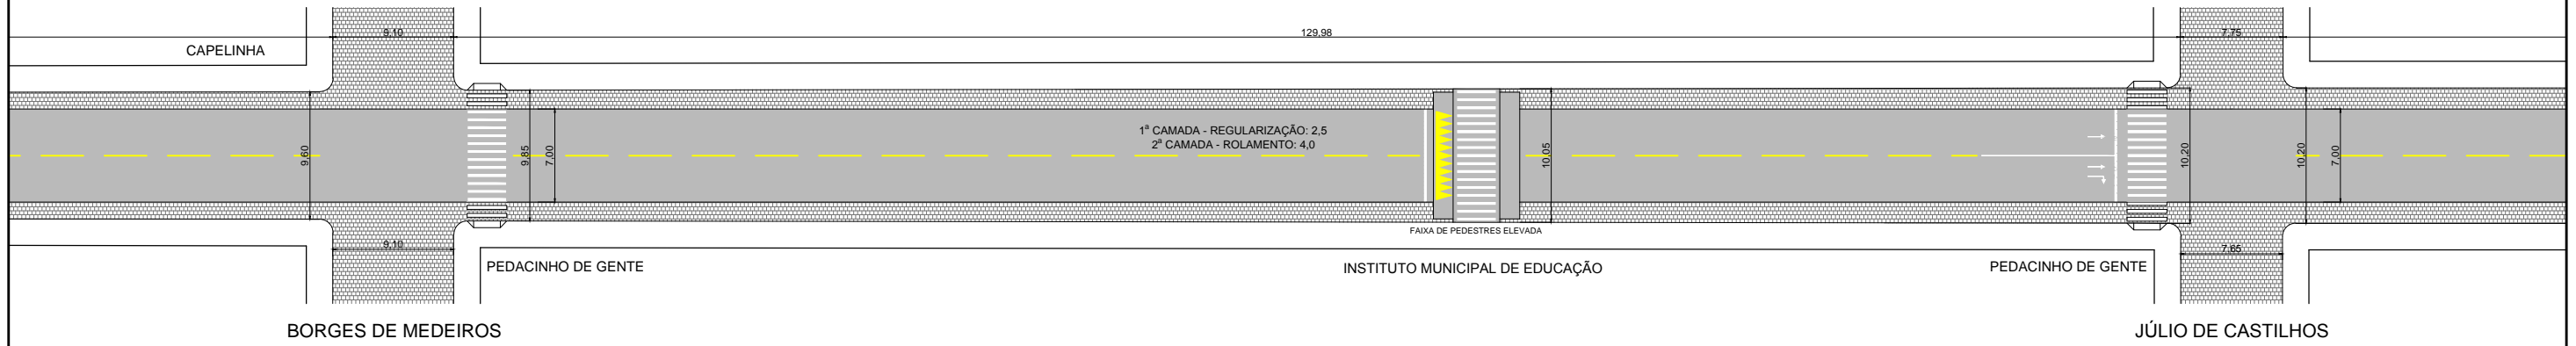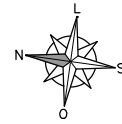

AVENIDA PRESIDENTE KENNEDY

SUPERFÍCIE TOTAL COBERTA PELO ASFALTO: 3.952,83 m²

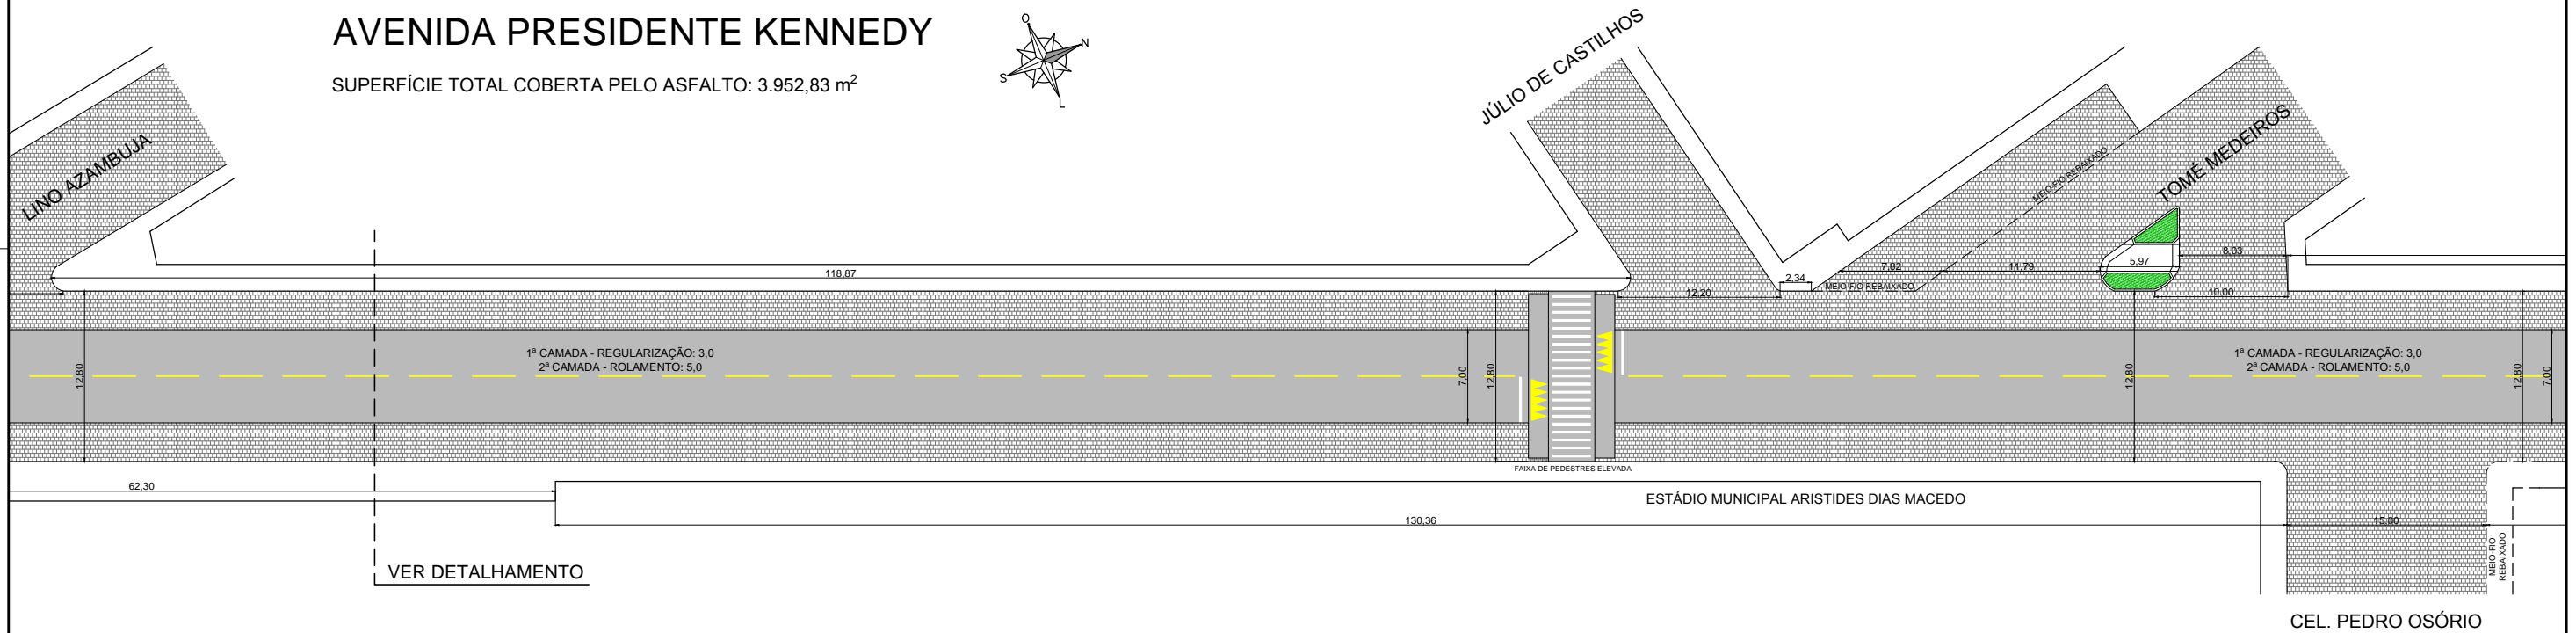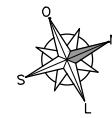

PREFEITURA MUNICIPAL DE CAÇAPAVA DO SUL
 Rua XV de Novembro, 438, Caçapava do Sul /RS
 Secretaria Municipal de Planejamento e Meio Ambiente

PROJETO: PAVIMENTAÇÃO ASFÁLTICA DAS RUAS BENJAMIN CONSTANT, GENERAL OSÓRIO, BARÃO DE CAÇAPAVA E AVENIDA PRESIDENTE KENNEDY

RESPONSÁVEIS TÉCNICOS:

Arq. André S. Pereira CAU/R5 A57.762-6 Eng. Helmesona O. Santana - CREA/R5 152843

PREFEITO MUNICIPAL:

Giovani Amestoy

OBJETO: RUA GENERAL OSÓRIO
 AVENIDA PRESIDENTE KENNEDY



ESCALA: 1/500

SETEMBRO de 2019

PRANCHA
02/13




RUA GENERAL OSÓRIO

SUPERFÍCIE TOTAL COBERTA PELO ASFALTO: 3.300,14 m²

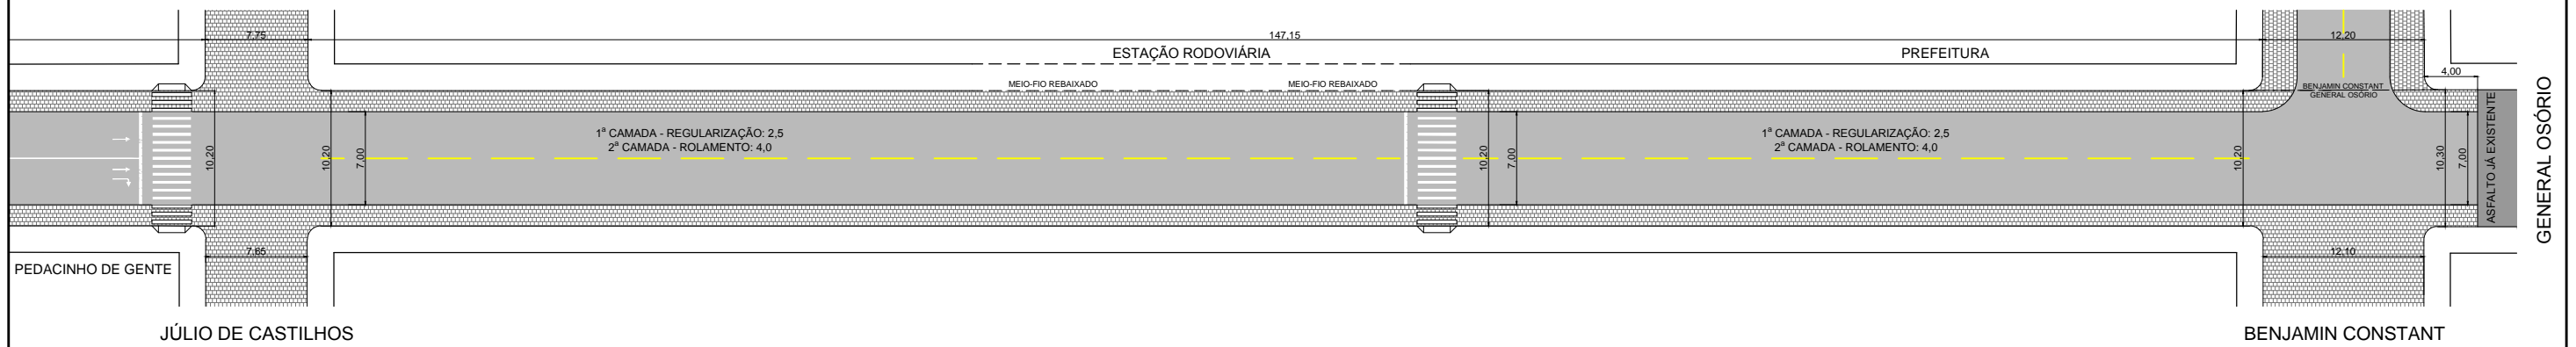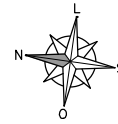

AVENIDA PRESIDENTE KENNEDY

SUPERFÍCIE TOTAL COBERTA PELO ASFALTO: 3.952,83 m²

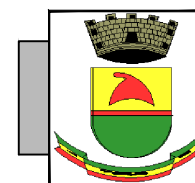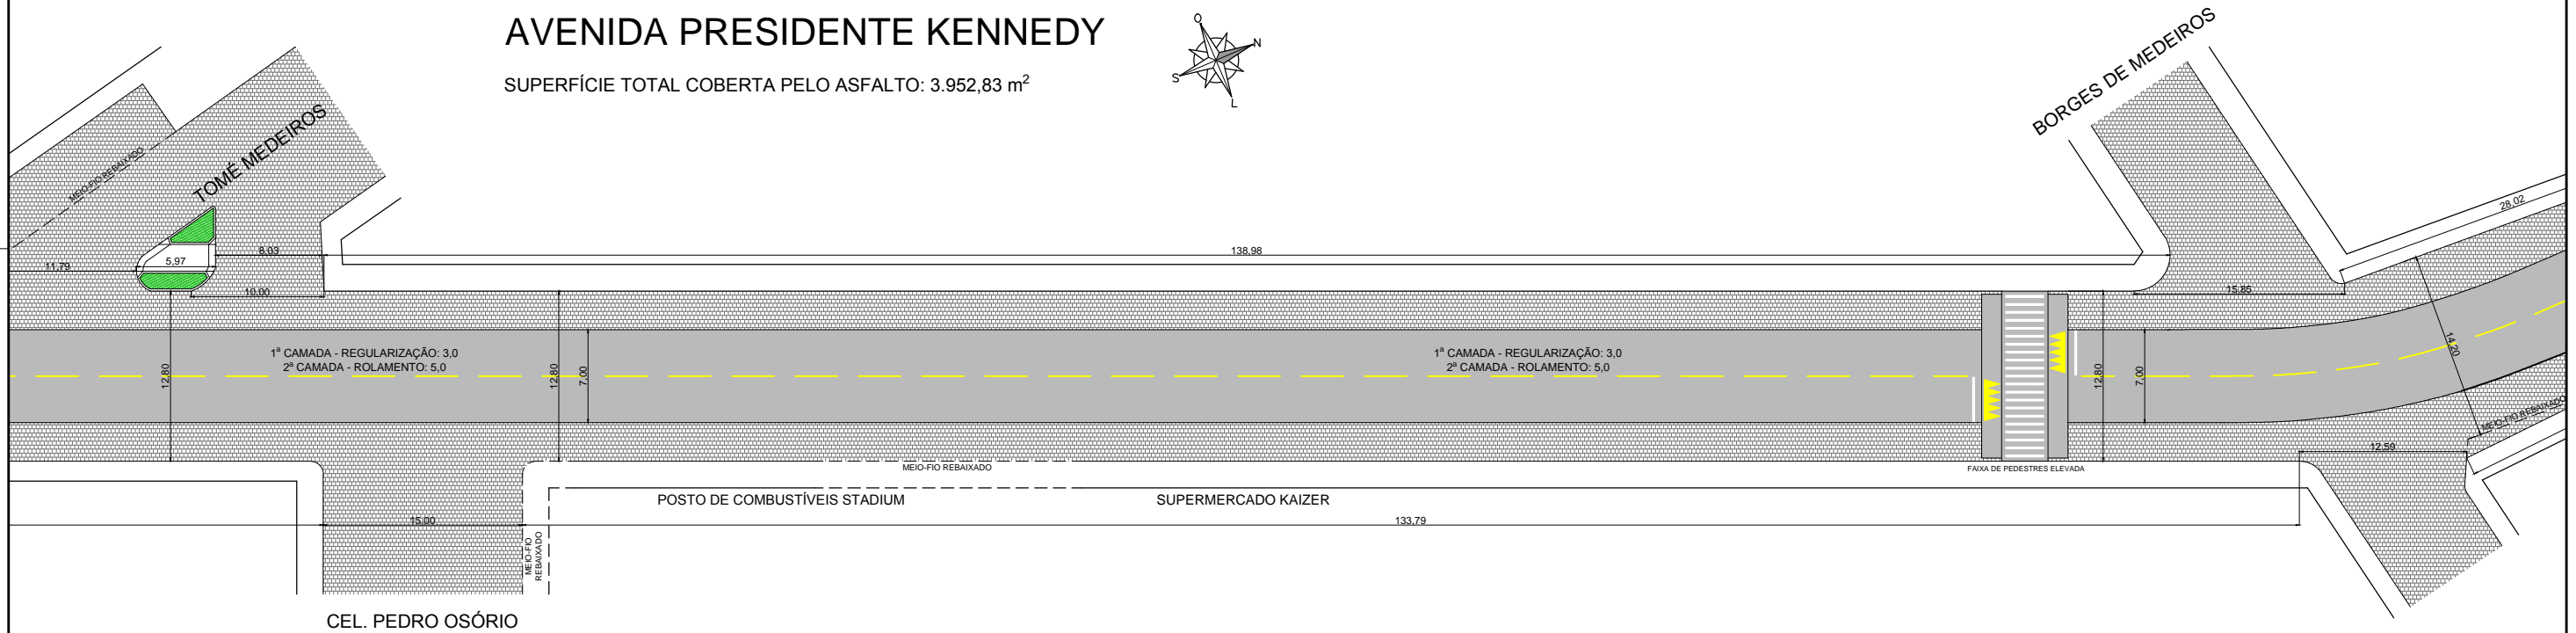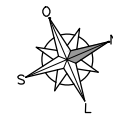

PREFEITURA MUNICIPAL DE CAÇAPAVA DO SUL
Rua XV de Novembro, 438, Caçapava do Sul /RS
Secretaria Municipal de Planejamento e Meio Ambiente

PROJETO: PAVIMENTAÇÃO ASFÁLTICA DAS RUAS BENJAMIN CONSTANT, GENERAL OSÓRIO, BARÃO DE CAÇAPAVA E AVENIDA PRESIDENTE KENNEDY

RESPONSÁVEIS TÉCNICOS:

Arq. André S. Pereira CAU/R5 A57.762-6 Eng. Helmesona O. Santana - CREA/R5 152843

PREFEITO MUNICIPAL:

Giovani Amestoy

OBJETO: RUA GENERAL OSÓRIO
AVENIDA PRESIDENTE KENNEDY




ESCALA: 1/500

SETEMBRO de 2019

PRANCHA
03/13

AVENIDA PRESIDENTE KENNEDY

SUPERFÍCIE TOTAL COBERTA PELO ASFALTO: 3.952,83 m²

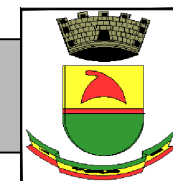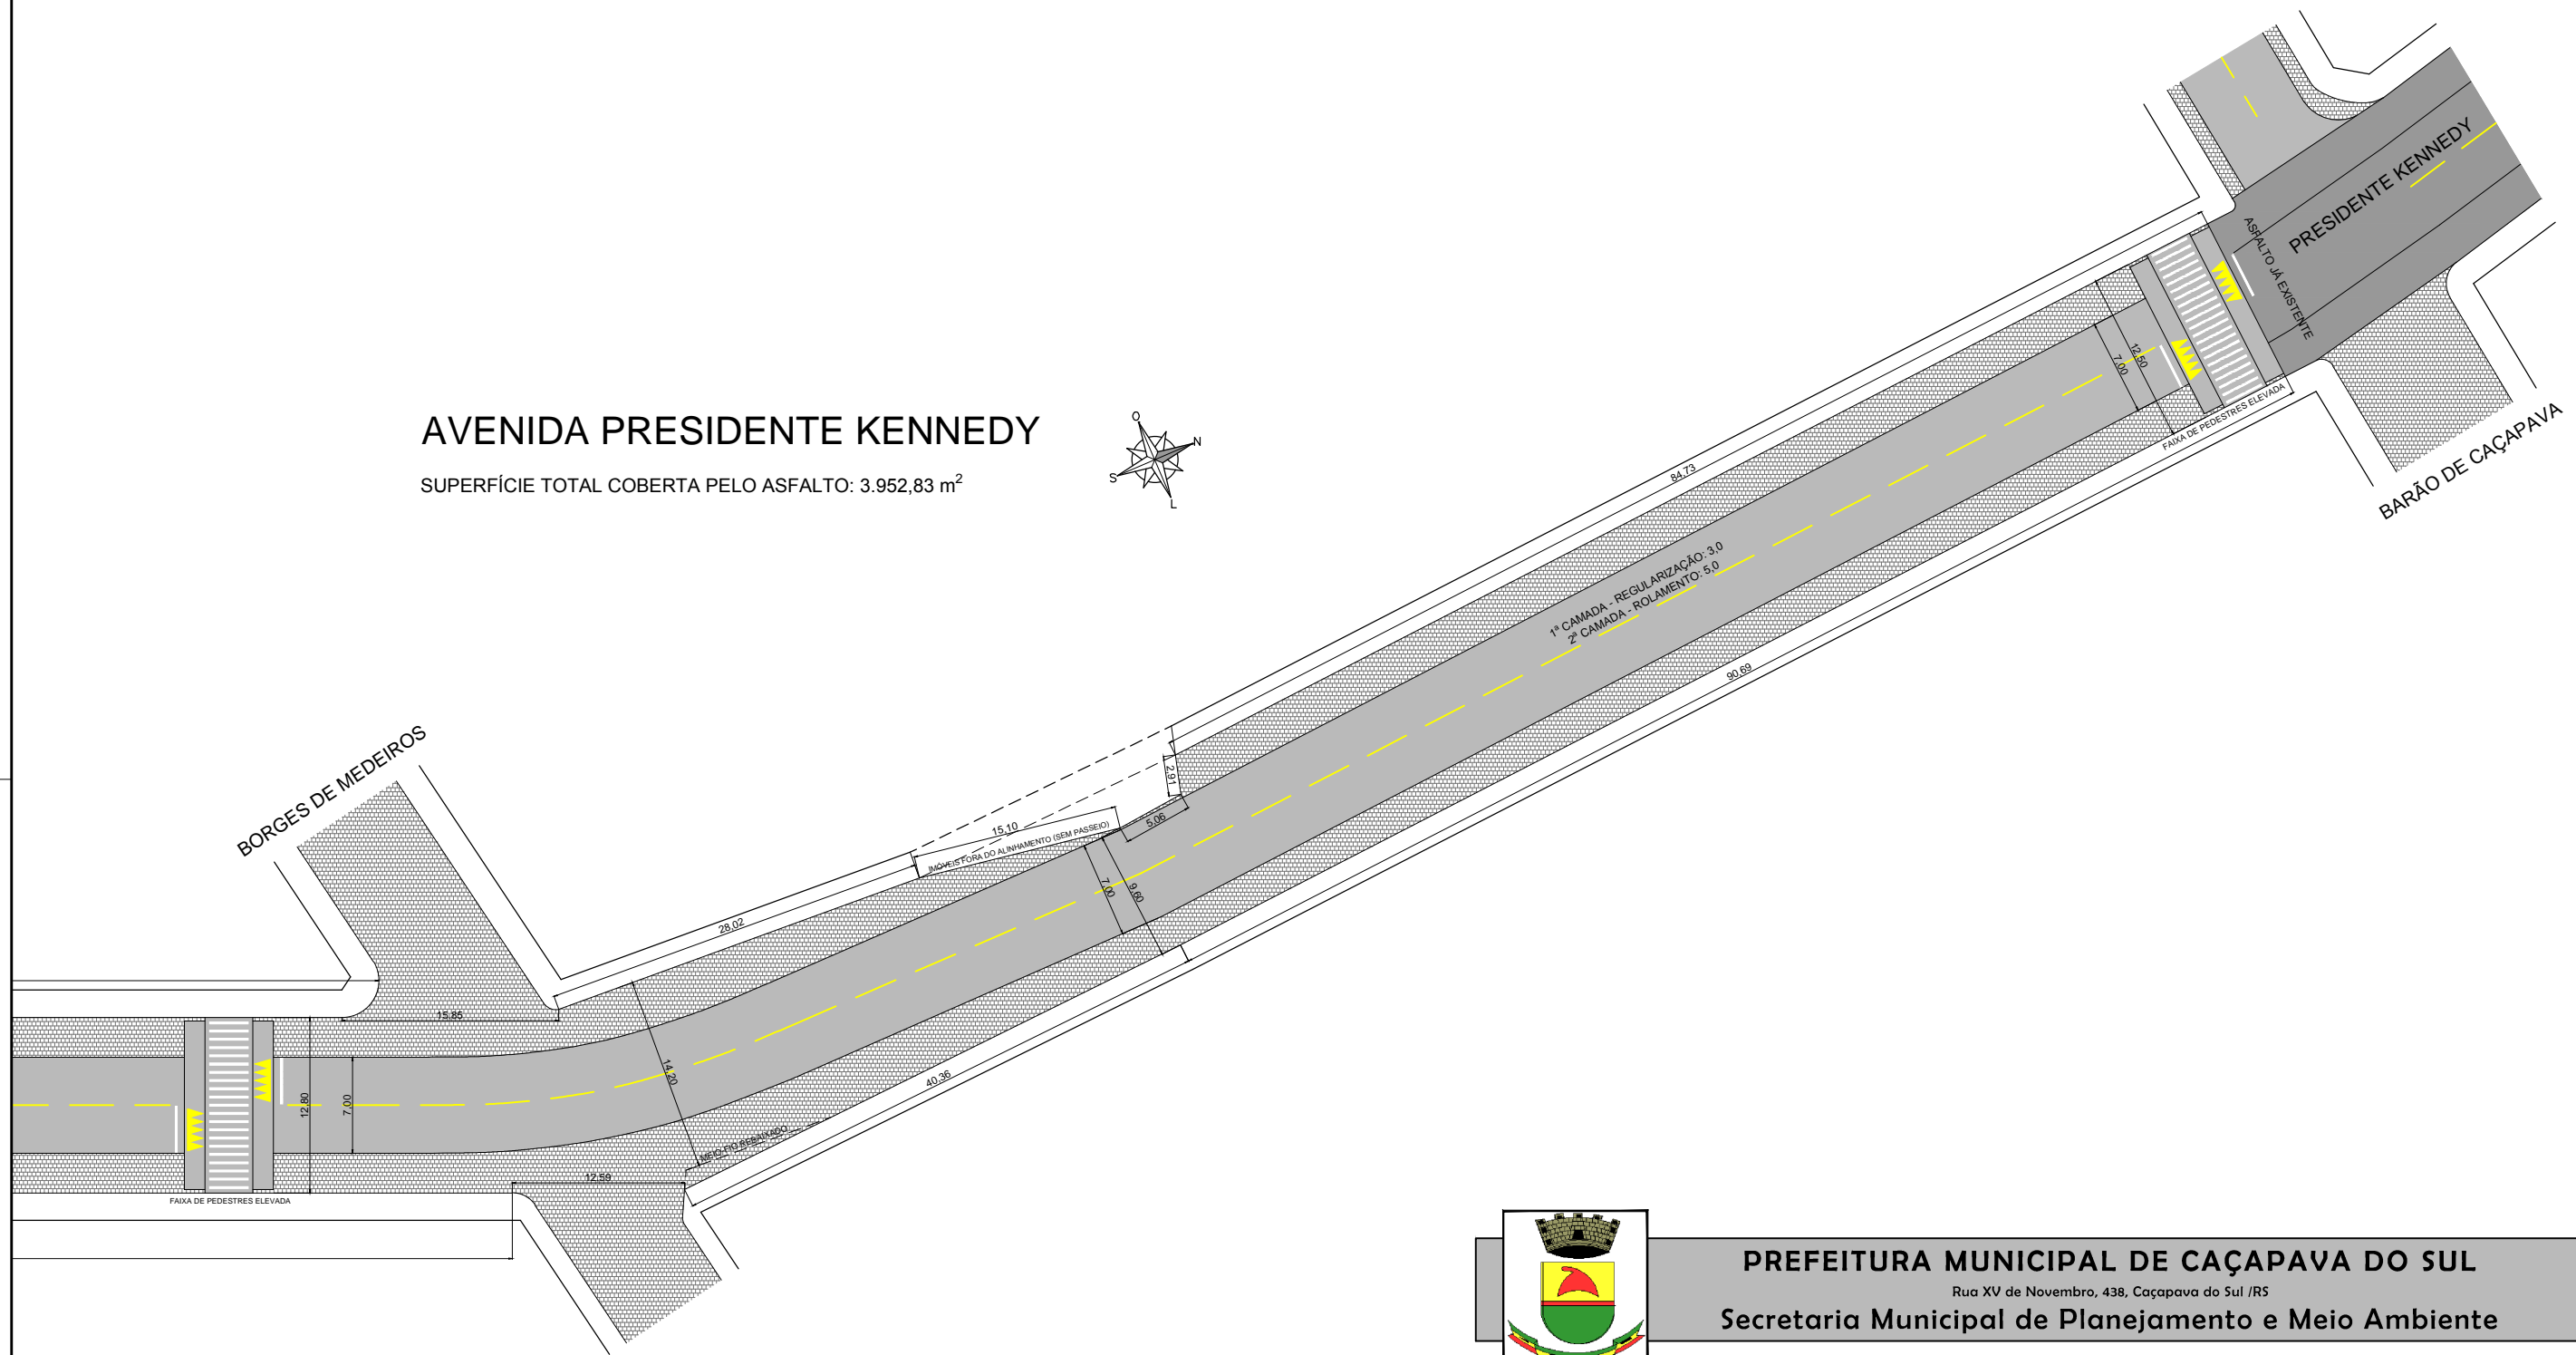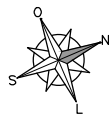

PREFEITURA MUNICIPAL DE CAÇAPAVA DO SUL

Rua XV de Novembro, 438, Caçapava do Sul /RS

Secretaria Municipal de Planejamento e Meio Ambiente

PROJETO: PAVIMENTAÇÃO ASFÁLTICA DAS RUAS BENJAMIN CONSTANT, GENERAL OSÓRIO, BARÃO DE CAÇAPAVA E AVENIDA PRESIDENTE KENNEDY

RESPONSÁVEIS TÉCNICOS:

Arq. André S. Pereira CAU/R5 A57.762-6 Eng. Helmesona O. Santana - CREA/R5 152843

PREFEITO MUNICIPAL:

Giovani Amestoy

OBJETO: AVENIDA PRESIDENTE KENNEDY

ESCALA: 1/500



SETEMBRO de 2019

PRANCHA

04/13



RUA BENJAMIN CONSTANT

SUPERFÍCIE TOTAL COBERTA PELO ASFALTO: 7.773,00 m²

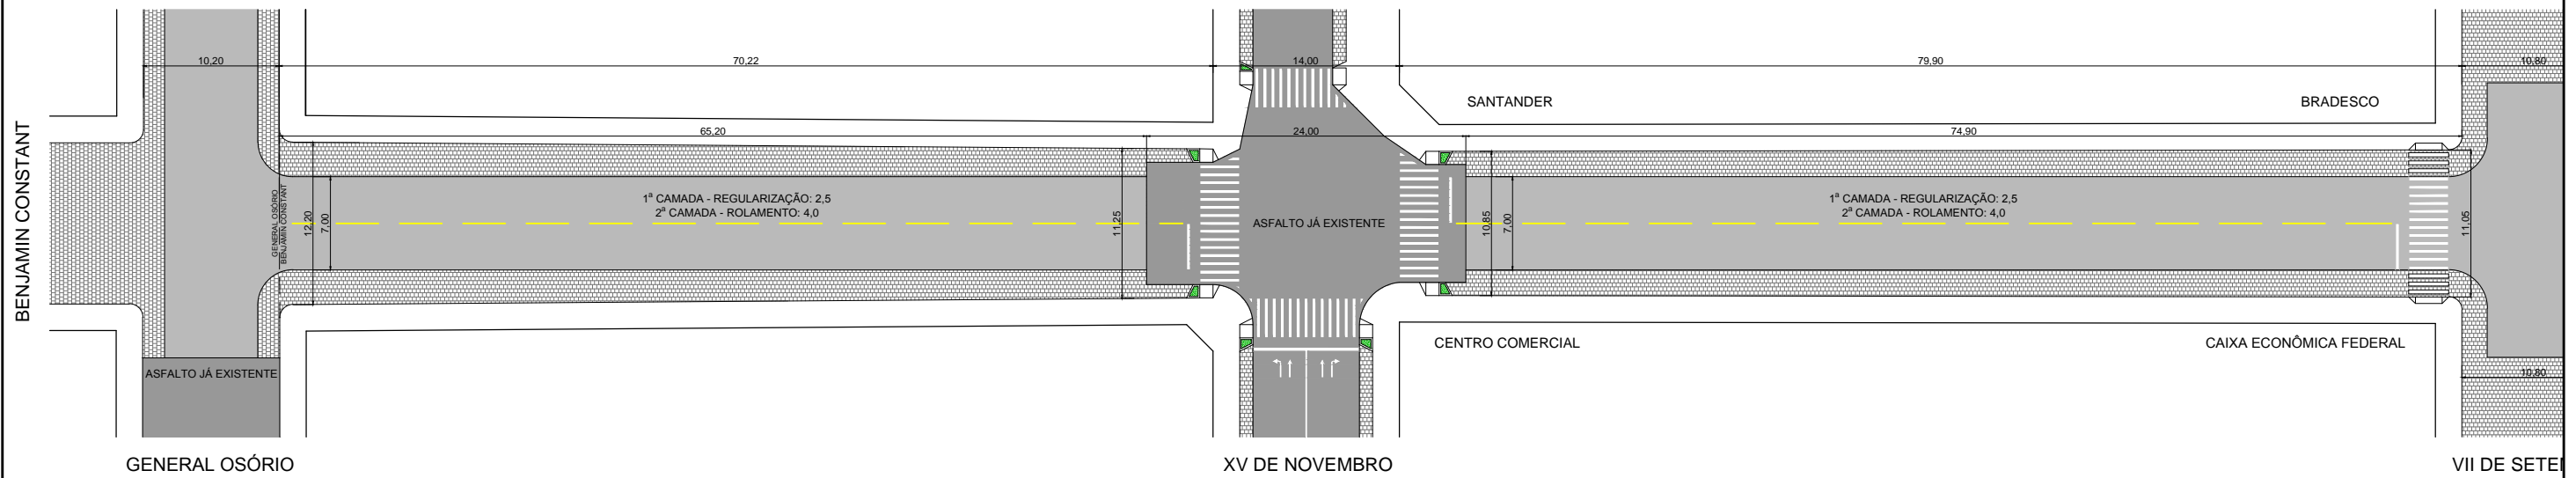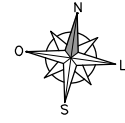

RUA BARÃO DE CAÇAPAVA

SUPERFÍCIE TOTAL COBERTA PELO ASFALTO: 8.641,92 m²

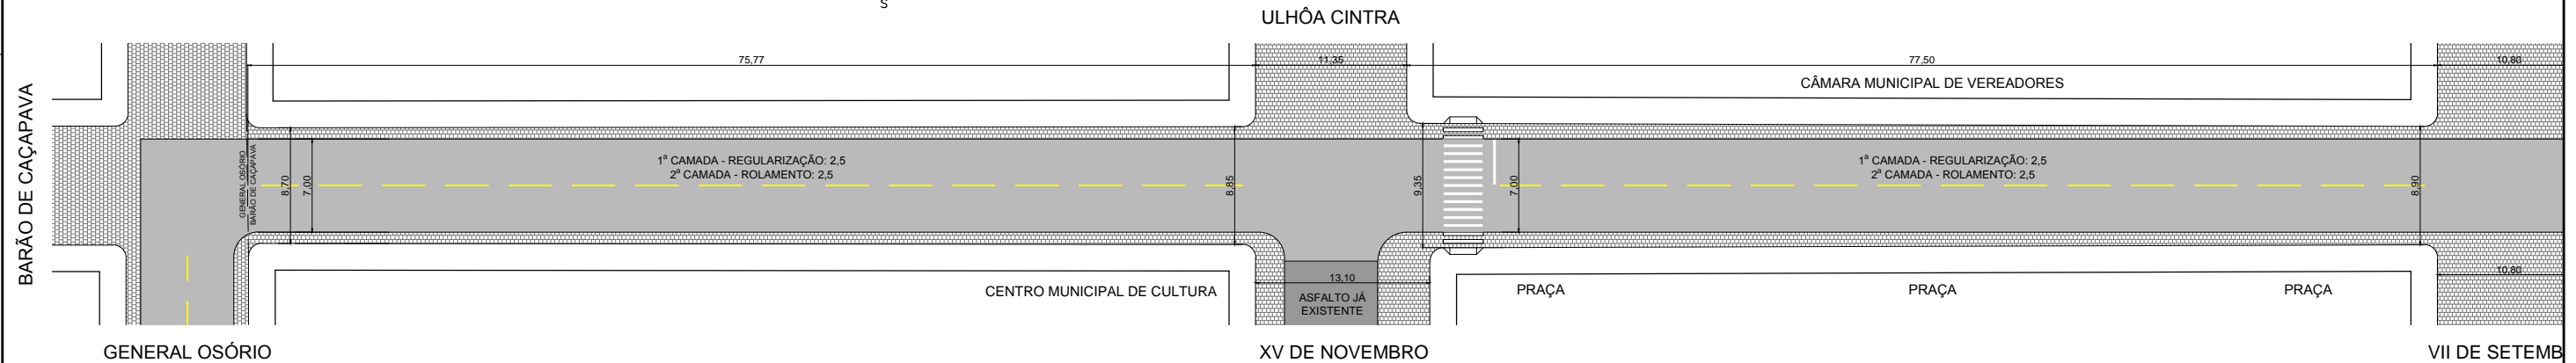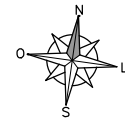

PREFEITURA MUNICIPAL DE CAÇAPAVA DO SUL
 Rua XV de Novembro, 438, Caçapava do Sul /RS
 Secretaria Municipal de Planejamento e Meio Ambiente

PROJETO: PAVIMENTAÇÃO ASFÁLTICA DAS RUAS BENJAMIN CONSTANT, GENERAL OSÓRIO, BARÃO DE CAÇAPAVA E AVENIDA PRESIDENTE KENNEDY

RESPONSÁVEIS TÉCNICOS:

Arq. André S. Pereira CAU/R5 A57.762-6 Eng. Helmesona O. Santana - CREA/R5 152843

PREFEITO MUNICIPAL:

Giovani Amestoy

OBJETO: RUA BENJAMIN CONSTANT
 RUA BARÃO DE CAÇAPAVA



ESCALA: 1/500

SETEMBRO de 2019

PRANCHA
05/13



RUA BENJAMIN CONSTANT

SUPERFÍCIE TOTAL COBERTA PELO ASFALTO: 7.773,00 m²

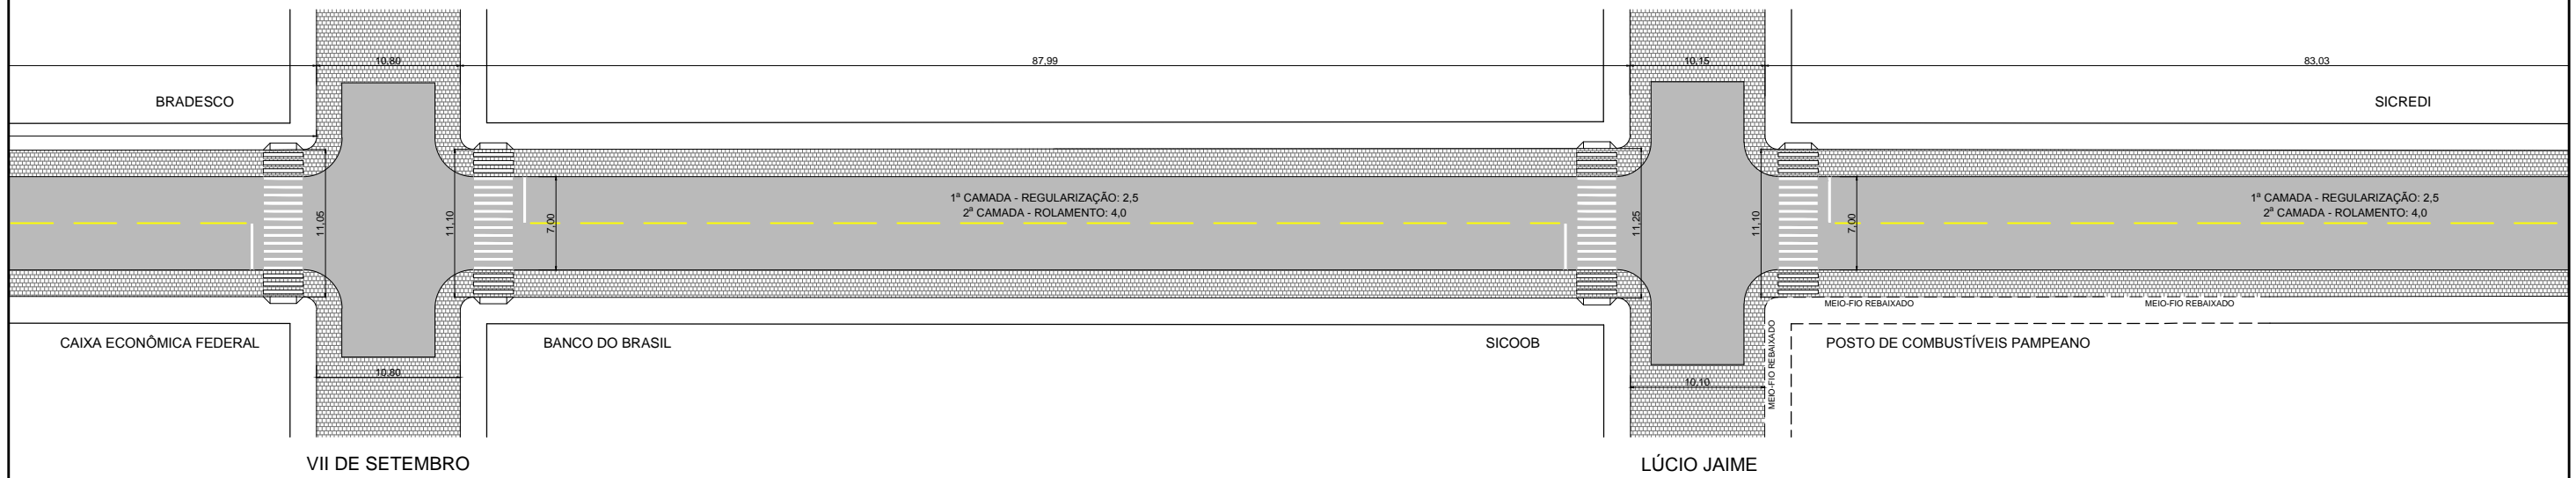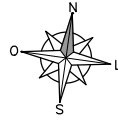

RUA BARÃO DE CAÇAPAVA

SUPERFÍCIE TOTAL COBERTA PELO ASFALTO: 8.641,92 m²

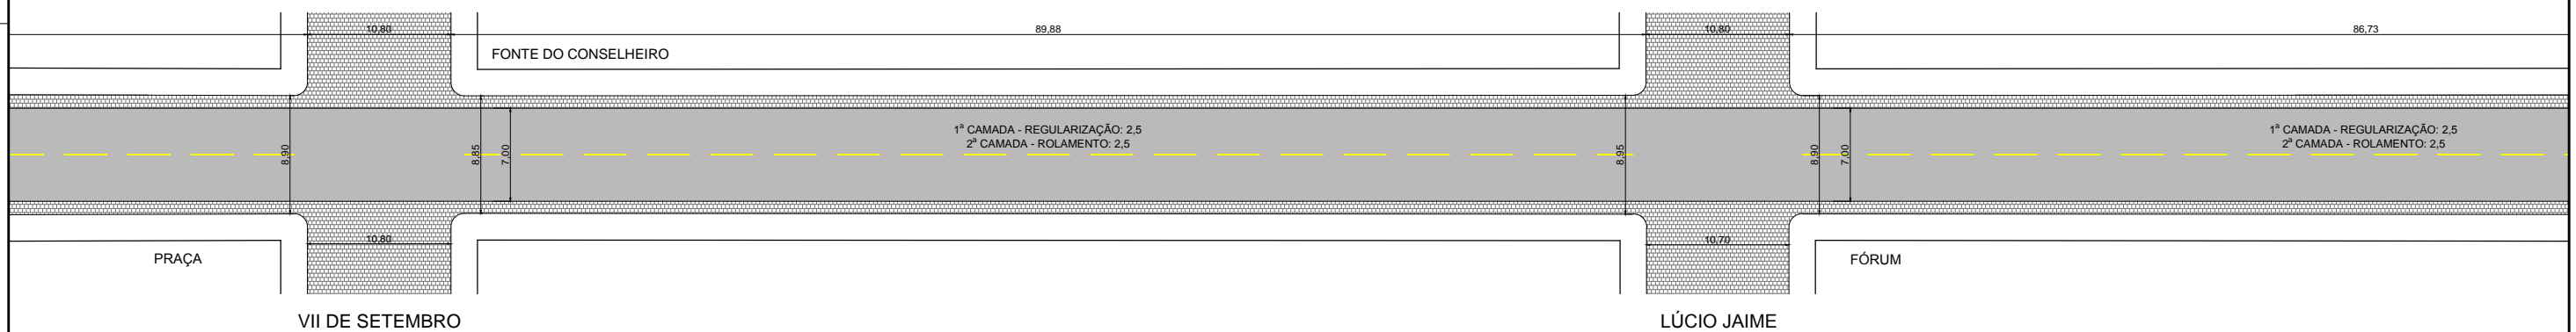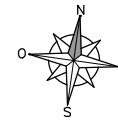

PREFEITURA MUNICIPAL DE CAÇAPAVA DO SUL
Rua XV de Novembro, 438, Caçapava do Sul /RS
Secretaria Municipal de Planejamento e Meio Ambiente

PROJETO: PAVIMENTAÇÃO ASFÁLTICA DAS RUAS BENJAMIN CONSTANT, GENERAL OSÓRIO, BARÃO DE CAÇAPAVA E AVENIDA PRESIDENTE KENNEDY

RESPONSÁVEIS TÉCNICOS:

Arq. André S. Pereira CAU/R5 A57.762-6 Eng. Helmesona O. Santana - CREA/R5 152843

PREFEITO MUNICIPAL:

Giovani Amestoy

OBJETO: RUA BENJAMIN CONSTANT
RUA BARÃO DE CAÇAPAVA



ESCALA: 1/500

SETEMBRO de 2019

PRANCHA
06/13



RUA BENJAMIN CONSTANT

SUPERFÍCIE TOTAL COBERTA PELO ASFALTO: 7.773,00 m²

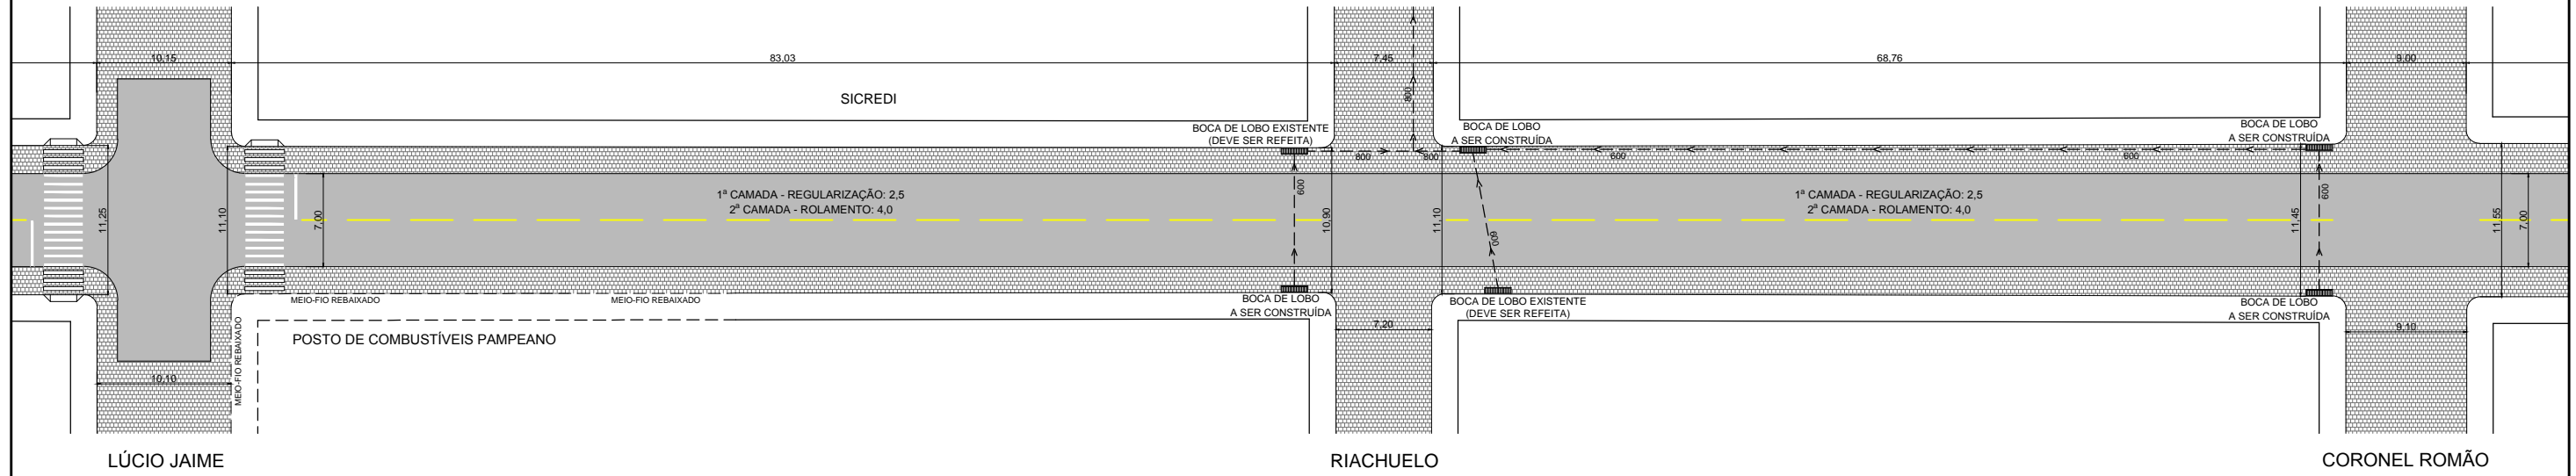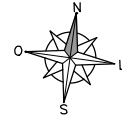

RUA BARÃO DE CAÇAPAVA

SUPERFÍCIE TOTAL COBERTA PELO ASFALTO: 8.641,92 m²

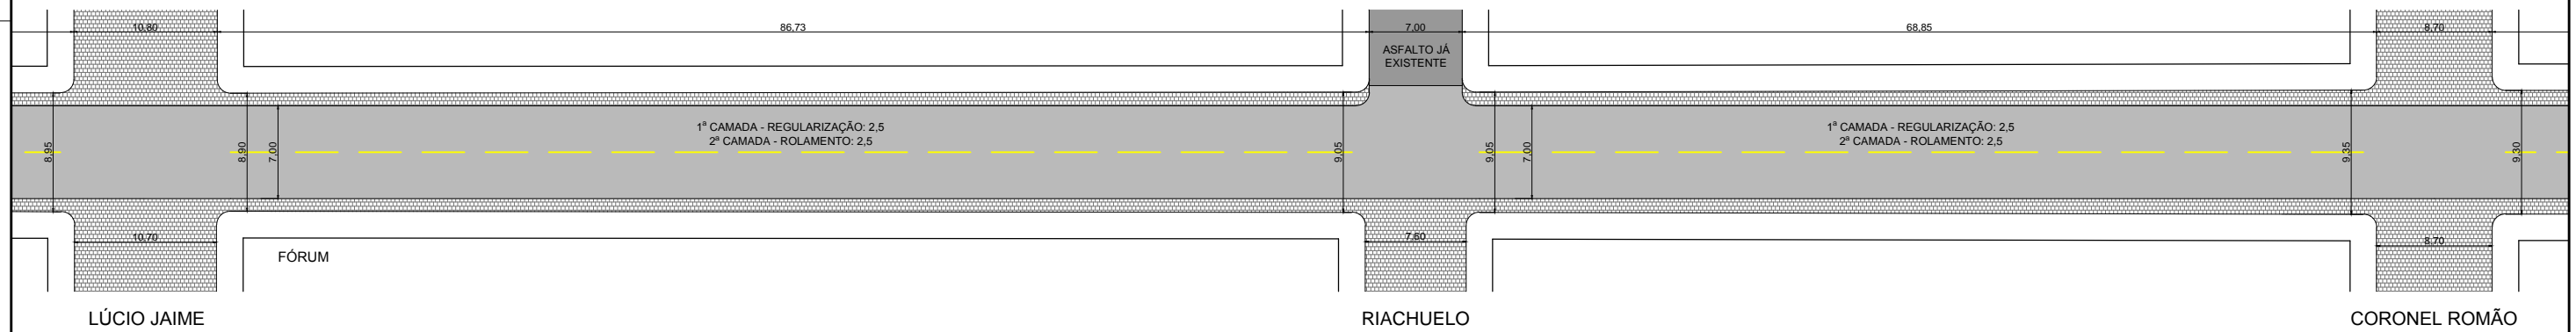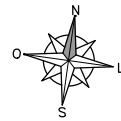

PREFEITURA MUNICIPAL DE CAÇAPAVA DO SUL
Rua XV de Novembro, 438, Caçapava do Sul /RS
Secretaria Municipal de Planejamento e Meio Ambiente

PROJETO: PAVIMENTAÇÃO ASFÁLTICA DAS RUAS BENJAMIN CONSTANT, GENERAL OSÓRIO, BARÃO DE CAÇAPAVA E AVENIDA PRESIDENTE KENNEDY

RESPONSÁVEIS TÉCNICOS:

Arq. André S. Pereira CAU/R5 A57.762-6 Eng. Helmesona O. Santana - CREA/R5 152843

PREFEITO MUNICIPAL:

Giovani Amestoy

OBJETO: RUA BENJAMIN CONSTANT
RUA BARÃO DE CAÇAPAVA



ESCALA: 1/500

SETEMBRO de 2019

PRANCHA
07/13




RUA BENJAMIN CONSTANT

SUPERFÍCIE TOTAL COBERTA PELO ASFALTO: 7.773,00 m²

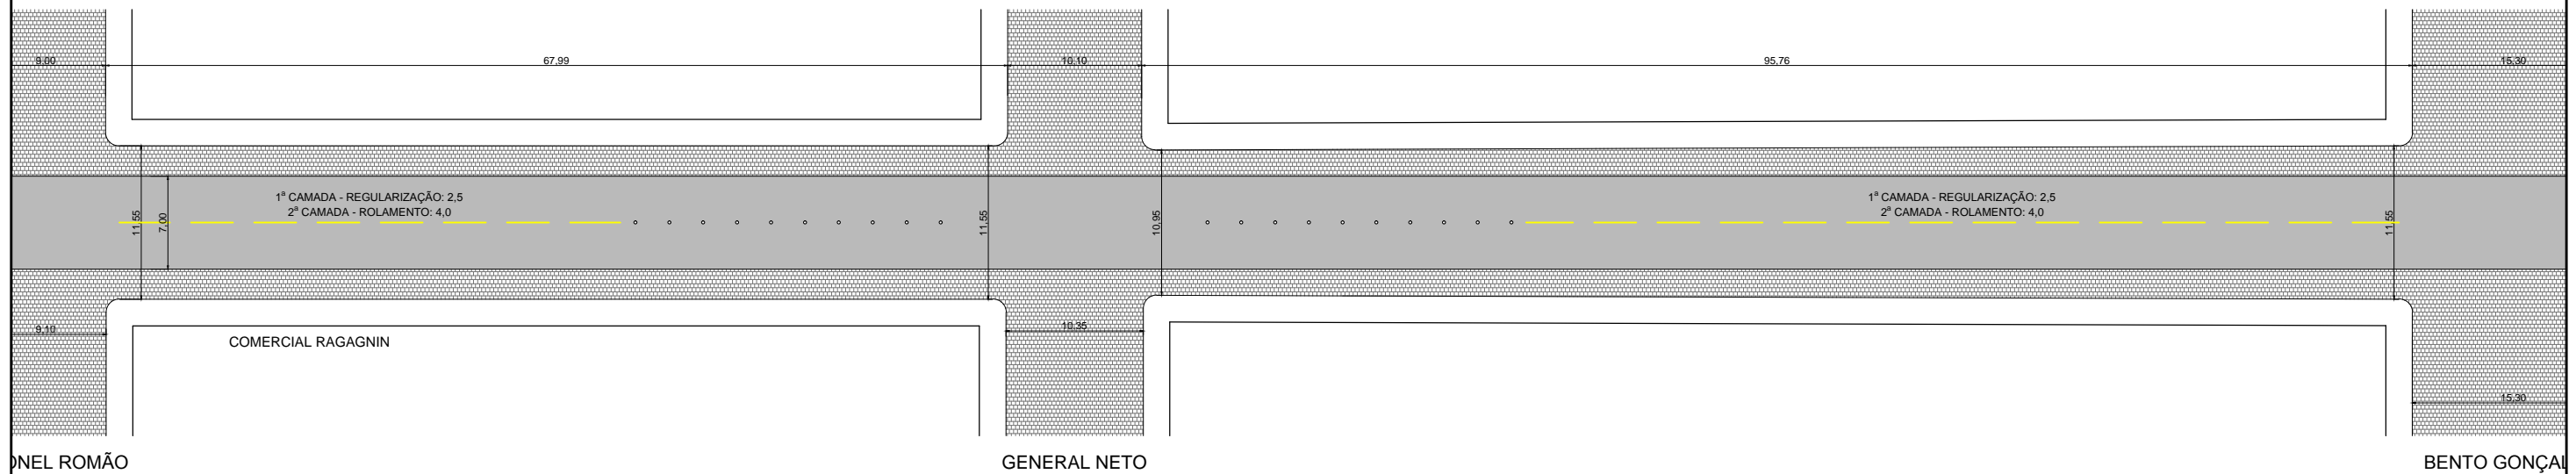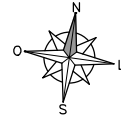

RUA BARÃO DE CAÇAPAVA

SUPERFÍCIE TOTAL COBERTA PELO ASFALTO: 8.641,92 m²

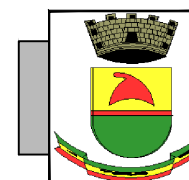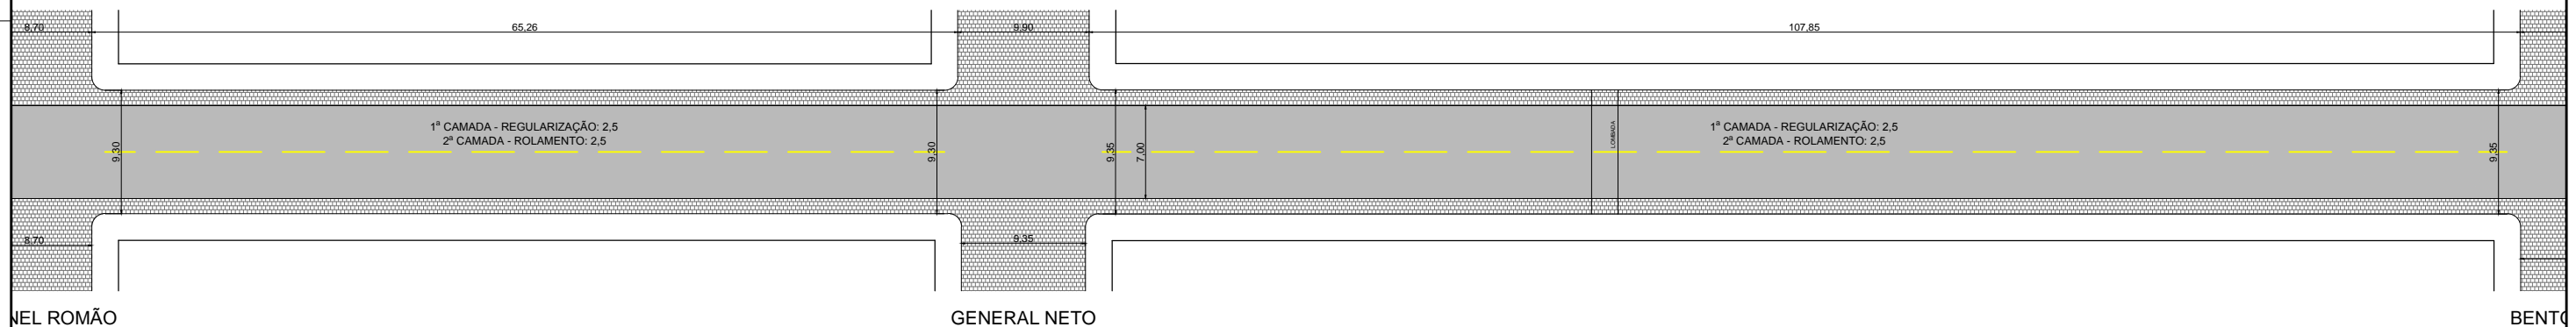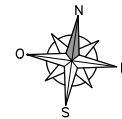

PREFEITURA MUNICIPAL DE CAÇAPAVA DO SUL
Rua XV de Novembro, 438, Caçapava do Sul /RS
Secretaria Municipal de Planejamento e Meio Ambiente

PROJETO: PAVIMENTAÇÃO ASFÁLTICA DAS RUAS BENJAMIN CONSTANT, GENERAL OSÓRIO, BARÃO DE CAÇAPAVA E AVENIDA PRESIDENTE KENNEDY

RESPONSÁVEIS TÉCNICOS:

Arq. André S. Pereira CAU/R5 A57.762-6 Eng. Helmesona O. Santana - CREA/R5 152843

PREFEITO MUNICIPAL:

Giovani Amestoy

OBJETO: RUA BENJAMIN CONSTANT
RUA BARÃO DE CAÇAPAVA



ESCALA: 1/500

SETEMBRO de 2019

PRANCHA
08/13




RUA BENJAMIN CONSTANT

SUPERFÍCIE TOTAL COBERTA PELO ASFALTO: 7.773,00 m²

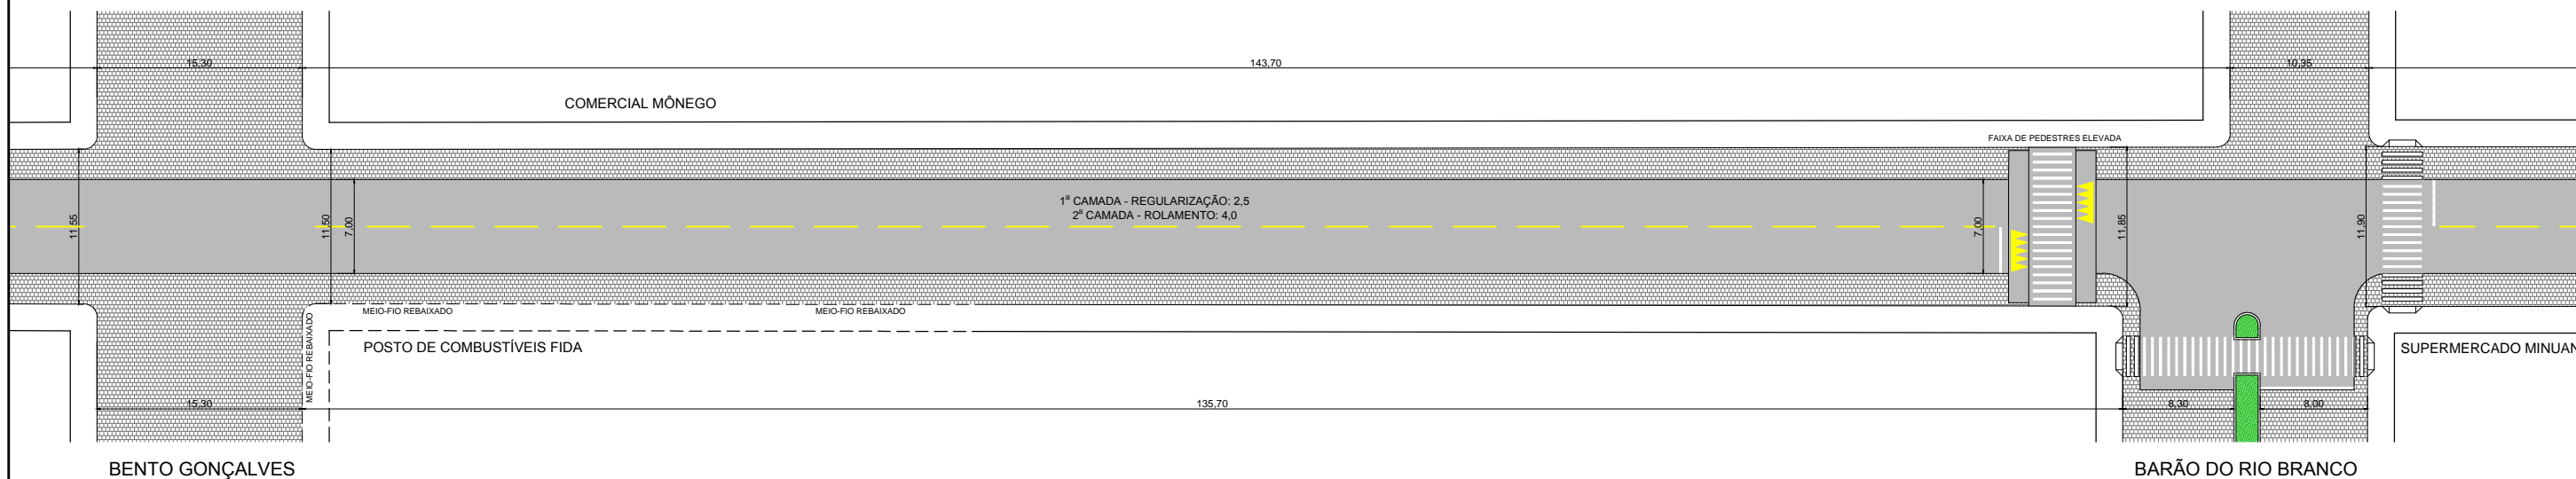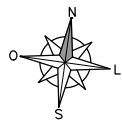

RUA BARÃO DE CAÇAPAVA

SUPERFÍCIE TOTAL COBERTA PELO ASFALTO: 8.641,92 m²

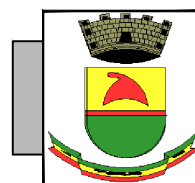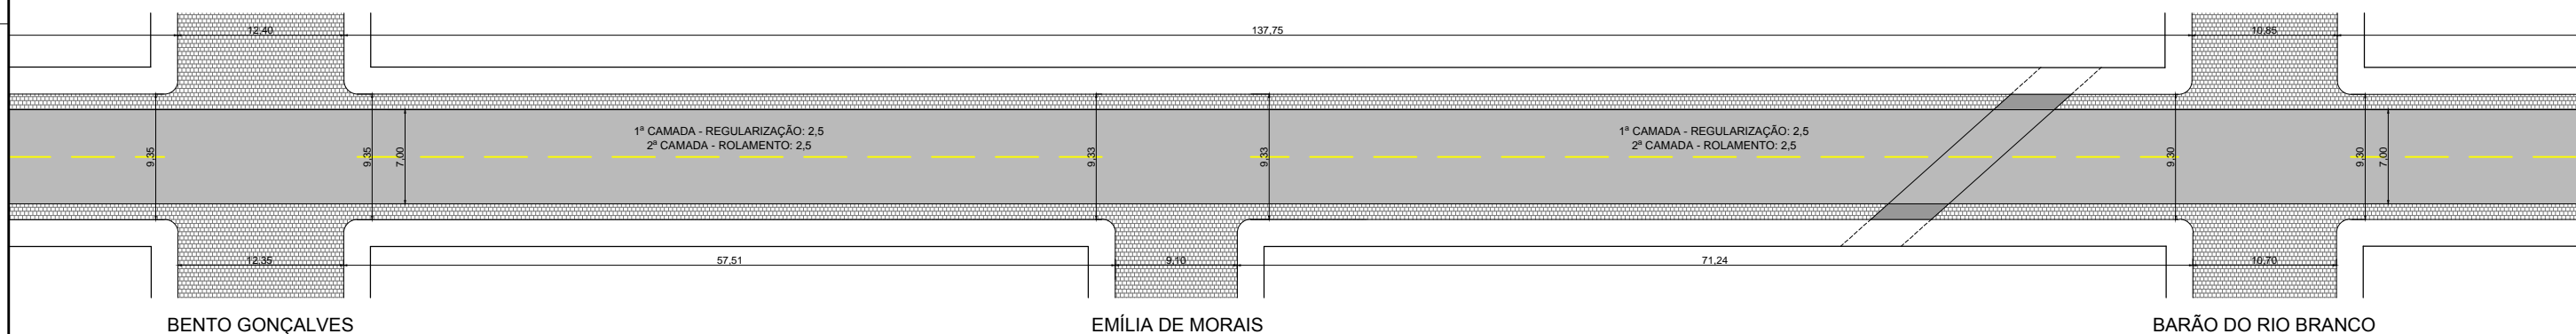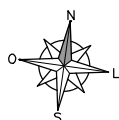

PREFEITURA MUNICIPAL DE CAÇAPAVA DO SUL
Rua XV de Novembro, 438, Caçapava do Sul /RS
Secretaria Municipal de Planejamento e Meio Ambiente

PROJETO: PAVIMENTAÇÃO ASFÁLTICA DAS RUAS BENJAMIN CONSTANT, GENERAL OSÓRIO, BARÃO DE CAÇAPAVA E AVENIDA PRESIDENTE KENNEDY

RESPONSÁVEIS TÉCNICOS:

Arq. André S. Pereira CAU/R5 A57.762-6 Eng. Helmesona O. Santana - CREA/R5 152843

PREFEITO MUNICIPAL:

Giovani Amestoy

OBJETO: RUA BENJAMIN CONSTANT
RUA BARÃO DE CAÇAPAVA



ESCALA: 1/500

SETEMBRO de 2019

PRANCHA
09/13




RUA BENJAMIN CONSTANT

SUPERFÍCIE TOTAL COBERTA PELO ASFALTO: 7.773,00 m²

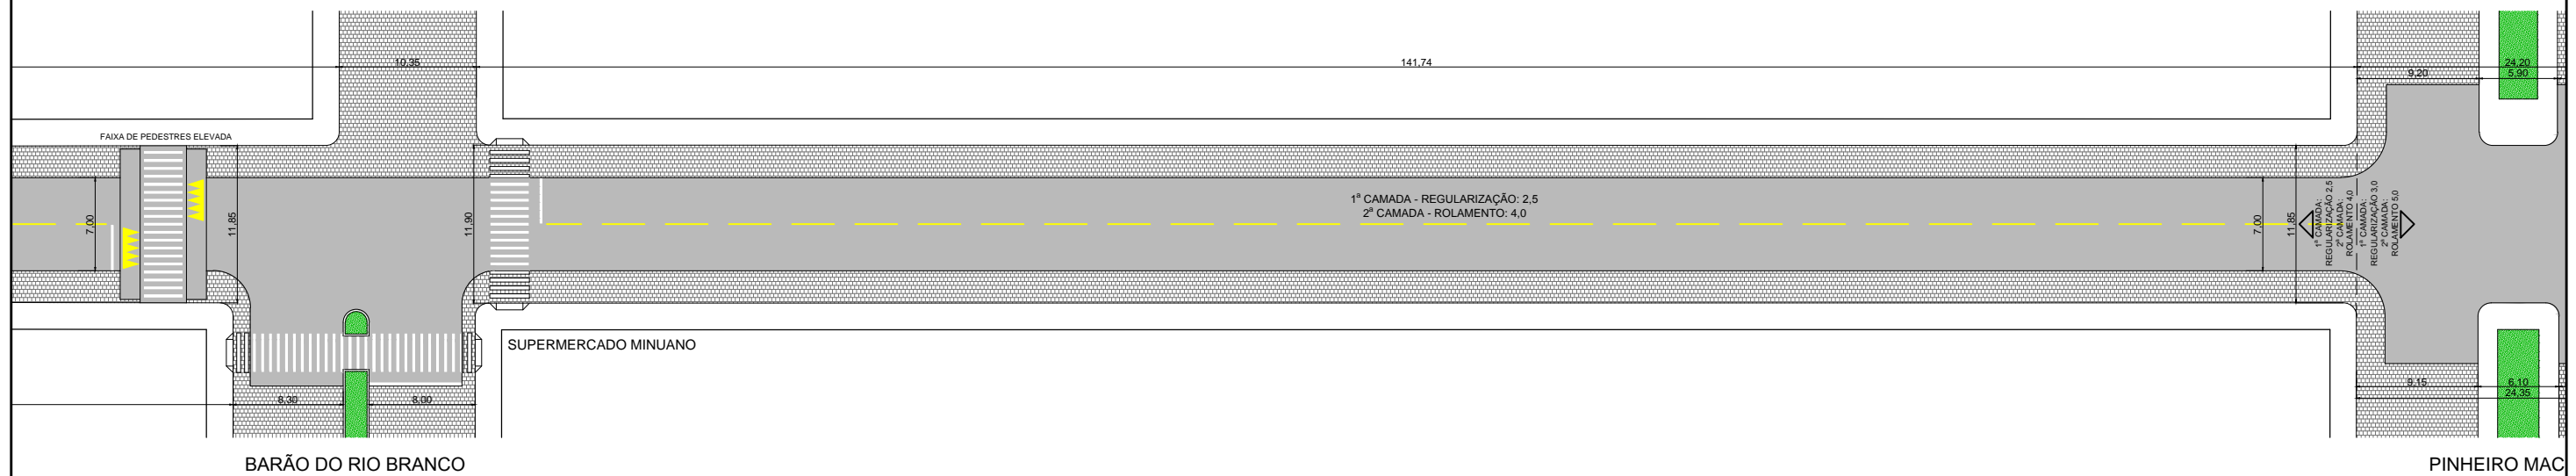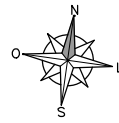

RUA BARÃO DE CAÇAPAVA

SUPERFÍCIE TOTAL COBERTA PELO ASFALTO: 8.641,92 m²

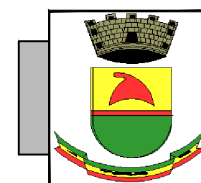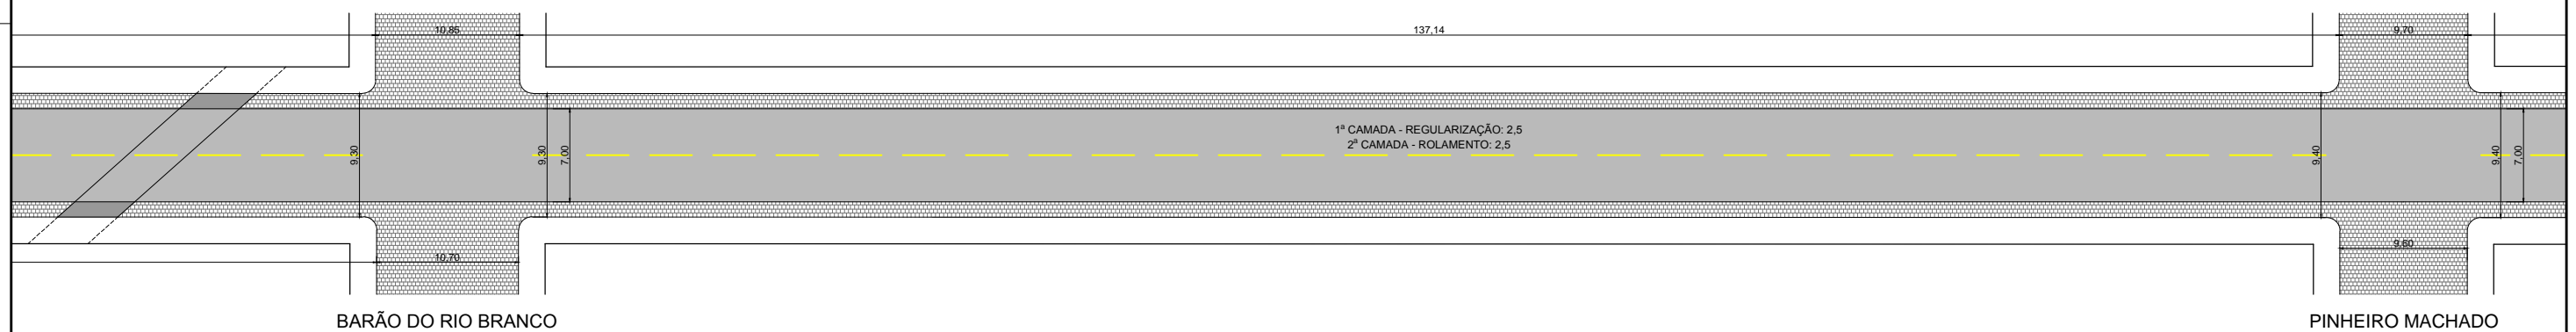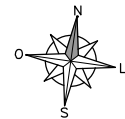

PREFEITURA MUNICIPAL DE CAÇAPAVA DO SUL
Rua XV de Novembro, 438, Caçapava do Sul /RS
Secretaria Municipal de Planejamento e Meio Ambiente

PROJETO: PAVIMENTAÇÃO ASFÁLTICA DAS RUAS BENJAMIN CONSTANT, GENERAL OSÓRIO, BARÃO DE CAÇAPAVA E AVENIDA PRESIDENTE KENNEDY

RESPONSÁVEIS TÉCNICOS:

Arq. André S. Pereira CAU/R5 A57.762-6 Eng. Helmesona O. Santana - CREA/R5 152843

PREFEITO MUNICIPAL:

Giovani Amestoy

**OBJETO: RUA BENJAMIN CONSTANT
RUA BARÃO DE CAÇAPAVA**



ESCALA: 1/500

SETEMBRO de 2019

**PRANCHA
10/13**




RUA BENJAMIN CONSTANT

SUPERFÍCIE TOTAL COBERTA PELO ASFALTO: 7.773,00 m²

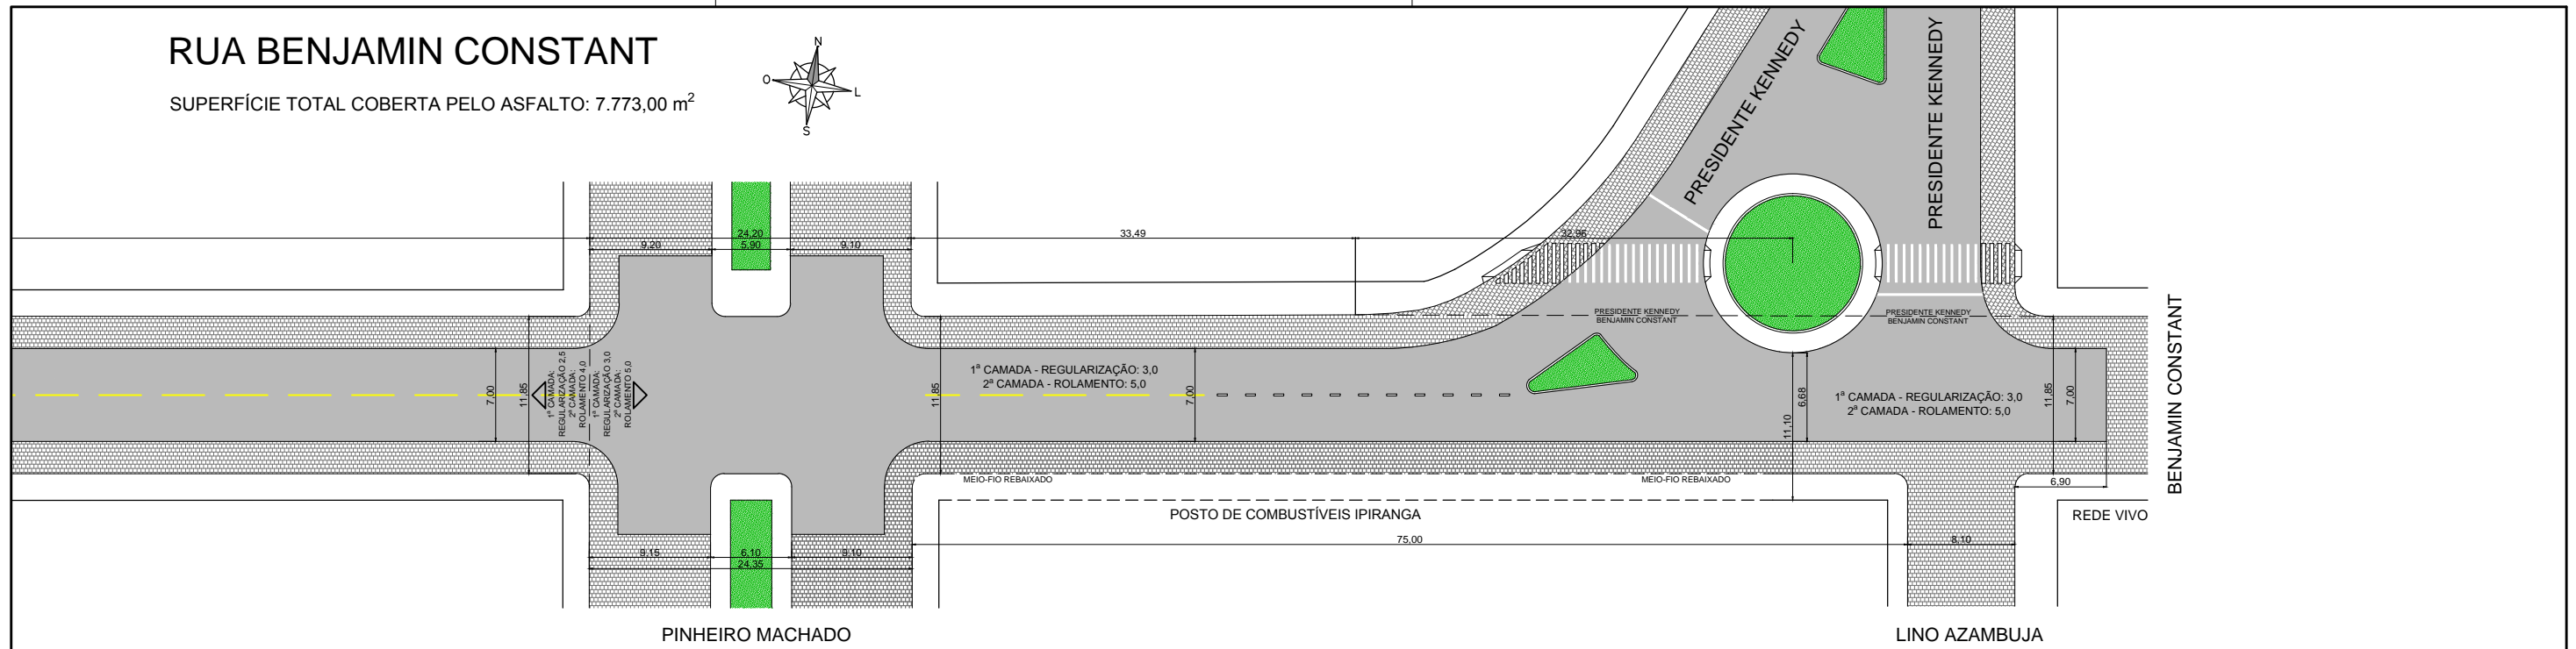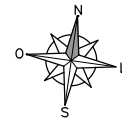

RUA BARÃO DE CAÇAPAVA

SUPERFÍCIE TOTAL COBERTA PELO ASFALTO: 8.641,92 m²

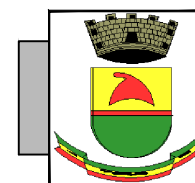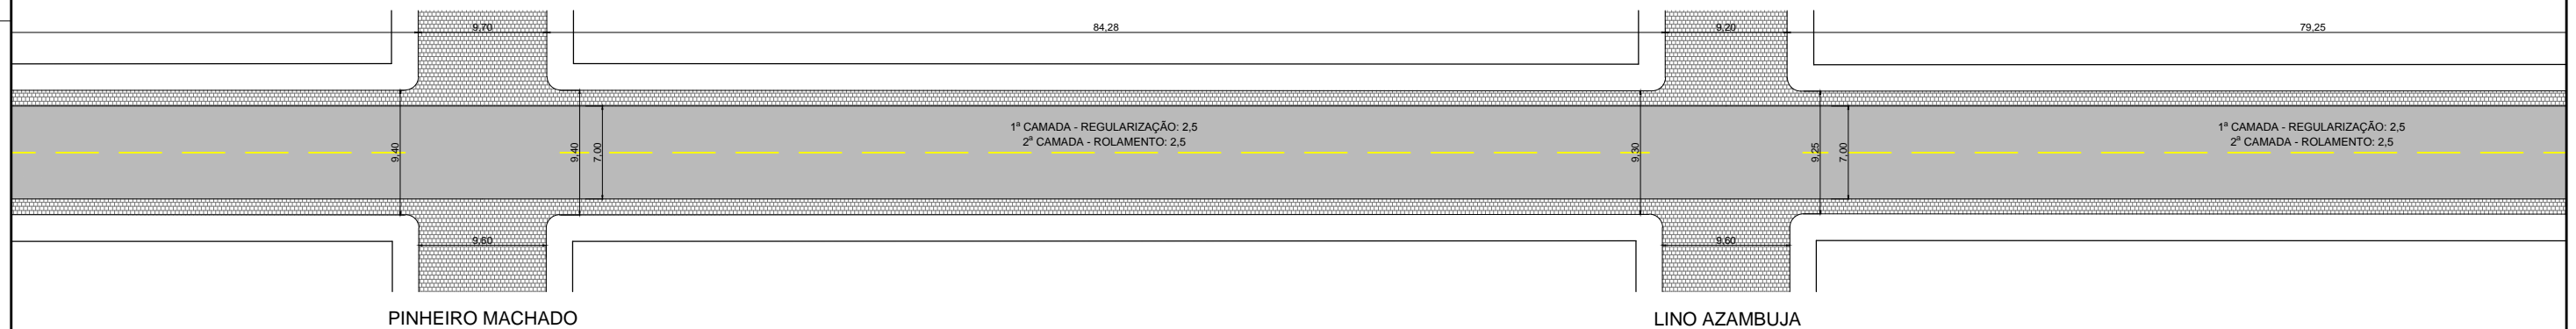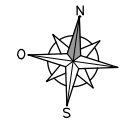

PREFEITURA MUNICIPAL DE CAÇAPAVA DO SUL
Rua XV de Novembro, 438, Caçapava do Sul /RS
Secretaria Municipal de Planejamento e Meio Ambiente

PROJETO: PAVIMENTAÇÃO ASFÁLTICA DAS RUAS BENJAMIN CONSTANT, GENERAL OSÓRIO, BARÃO DE CAÇAPAVA E AVENIDA PRESIDENTE KENNEDY

RESPONSÁVEIS TÉCNICOS:

Arq. André S. Pereira CAU/R5 A57.762-6 Eng. Helmesona O. Santana - CREA/R5 152843

PREFEITO MUNICIPAL:

Giovani Amestoy

OBJETO: RUA BENJAMIN CONSTANT
RUA BARÃO DE CAÇAPAVA




ESCALA: 1/500

SETEMBRO de 2019

PRANCHA
11/13


RUA BARÃO DE CAÇAPAVA

SUPERFÍCIE TOTAL COBERTA PELO ASFALTO: 8.641,92 m²

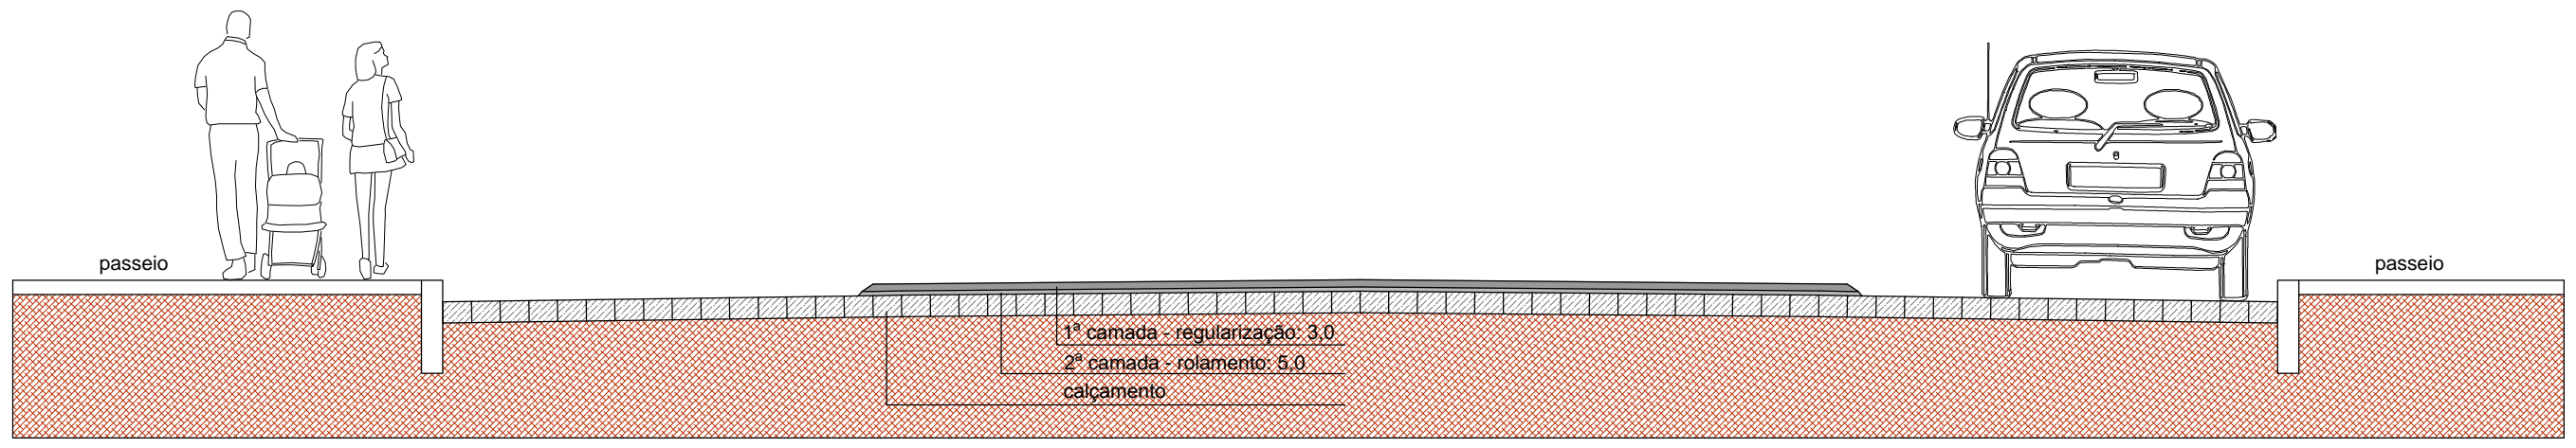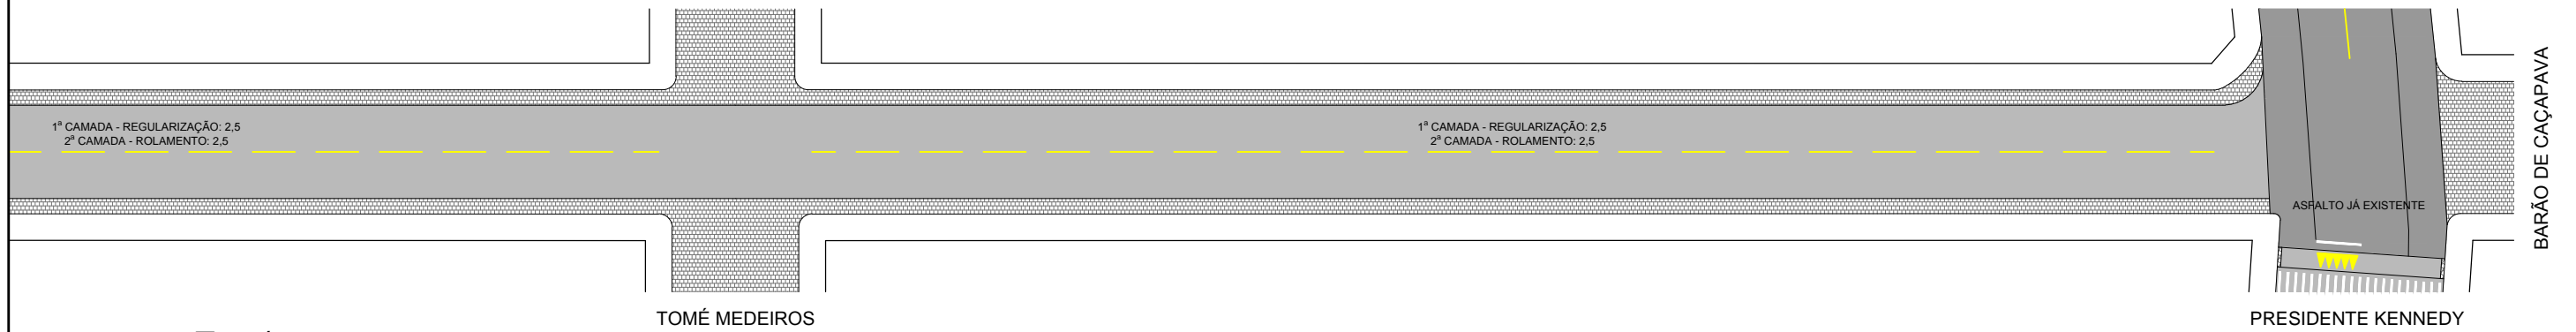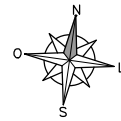


DETALHAMENTO - PAVIMENTAÇÃO (AVENIDA PRESIDENTE KENNEDY)
E: 1/50

FAIXA DE PEDESTRES

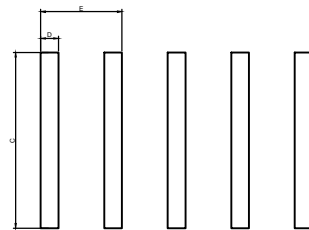

- TIPO ZEBRADA

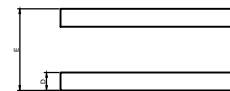

- TIPO PARALELA


-Largura da faixa - c: em função do volume de pedestre e da visibilidade
mínima 3,00
recomendada 4,00

-Largura da faixa - D : mínima - 0,40m
máxima - 0,60m

-Largura da faixa - E : mínima - 3,0m
recomendada 4,00m

-cor branca

Este desenho foi elaborado e é distribuído apenas como referência e, portanto, não exclui a necessidade do usuário determinar o correto dimensionamento e detalhamento para sua execução. A ABCP não se responsabiliza por erros e omissões, de qualquer natureza, relacionados com o referente desenho, isentando-se da responsabilidade para com o mesmo.

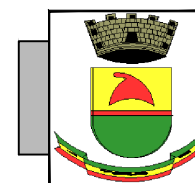

PREFEITURA MUNICIPAL DE CAÇAPAVA DO SUL

Rua XV de Novembro, 438, Caçapava do Sul /RS

Secretaria Municipal de Planejamento e Meio Ambiente

PROJETO: PAVIMENTAÇÃO ASFÁLTICA DAS RUAS BENJAMIN CONSTANT, GENERAL OSÓRIO, BARÃO DE CAÇAPAVA E AVENIDA PRESIDENTE KENNEDY

RESPONSÁVEIS TÉCNICOS:

Arq. André S. Pereira CAU/R5 A57.762-6 Eng. Helmesona O. Santana - CREA/R5 152843

PREFEITO MUNICIPAL:

Giovani Amestoy

**OBJETO: RUA BARÃO DE CAÇAPAVA
DETALHAMENTOS**

ESCALA: 1/500 e 1/50


SETEMBRO de 2019

**PRANCHA
12/13**

DETALHAMENTOS - BOCA DE LOBO:


PLANTA

ESCALA 1:20

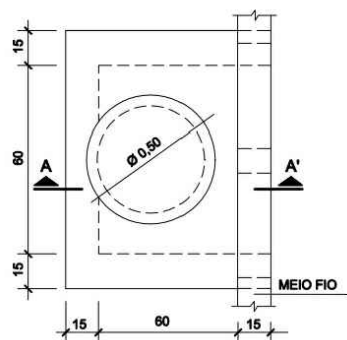


ARMADURA DA TAMPA - PLANTA

ESCALA 1:20

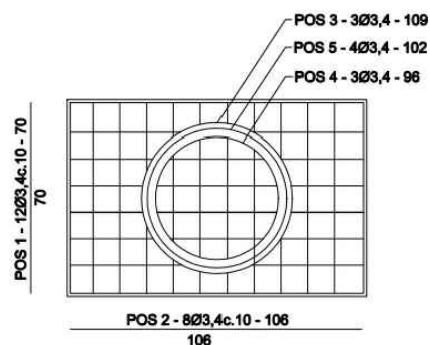


DETALHE DO ESPELHO

ESCALA 1:20

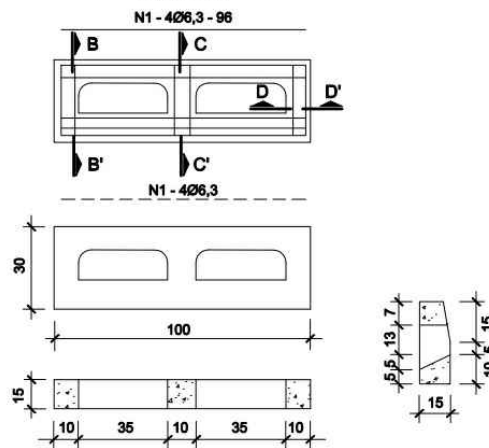


CORTE A-A'

ESCALA 1:20

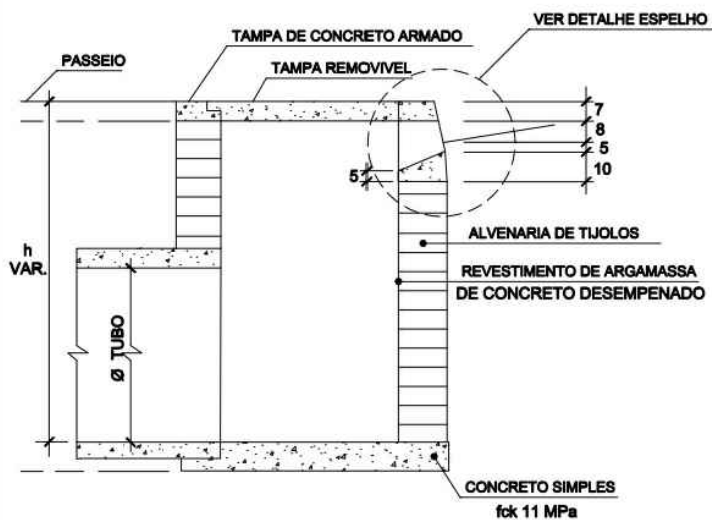

ARMADURA DO ESPELHO

ESCALA 1:20

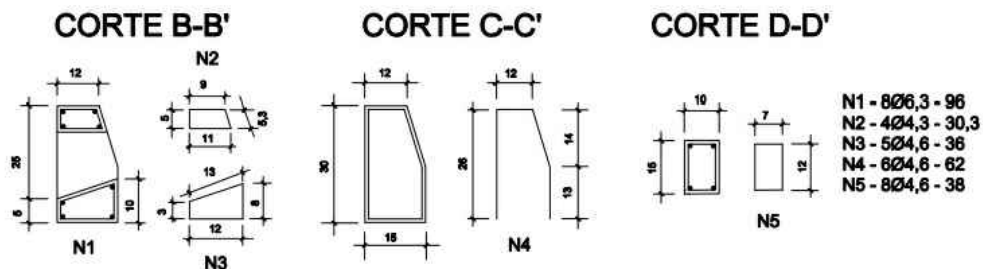

PREFEITURA MUNICIPAL DE CAÇAPAVA DO SUL

Rua XV de Novembro, 438, Caçapava do Sul /RS

Secretaria Municipal de Planejamento e Meio Ambiente

PROJETO: PAVIMENTAÇÃO ASFÁLTICA DAS RUAS BENJAMIN CONSTANT, GENERAL OSÓRIO, BARÃO DE CAÇAPAVA E AVENIDA PRESIDENTE KENNEDY

RESPONSÁVEIS TÉCNICOS:

Arq. André S. Pereira CAU/RS A57.762-6

Eng. Helmesona O. Santana - CREA/RS 152843

PREFEITO MUNICIPAL:

Giovani Amestoy

OBJETO: DETALHAMENTOS

ESCALA: SEM ESCALA

SETEMBRO de 2019

PRANCHA

13/13