DIREITOS AUTORAIS RESERVADOS – LEI FEDERAL 5.194/66

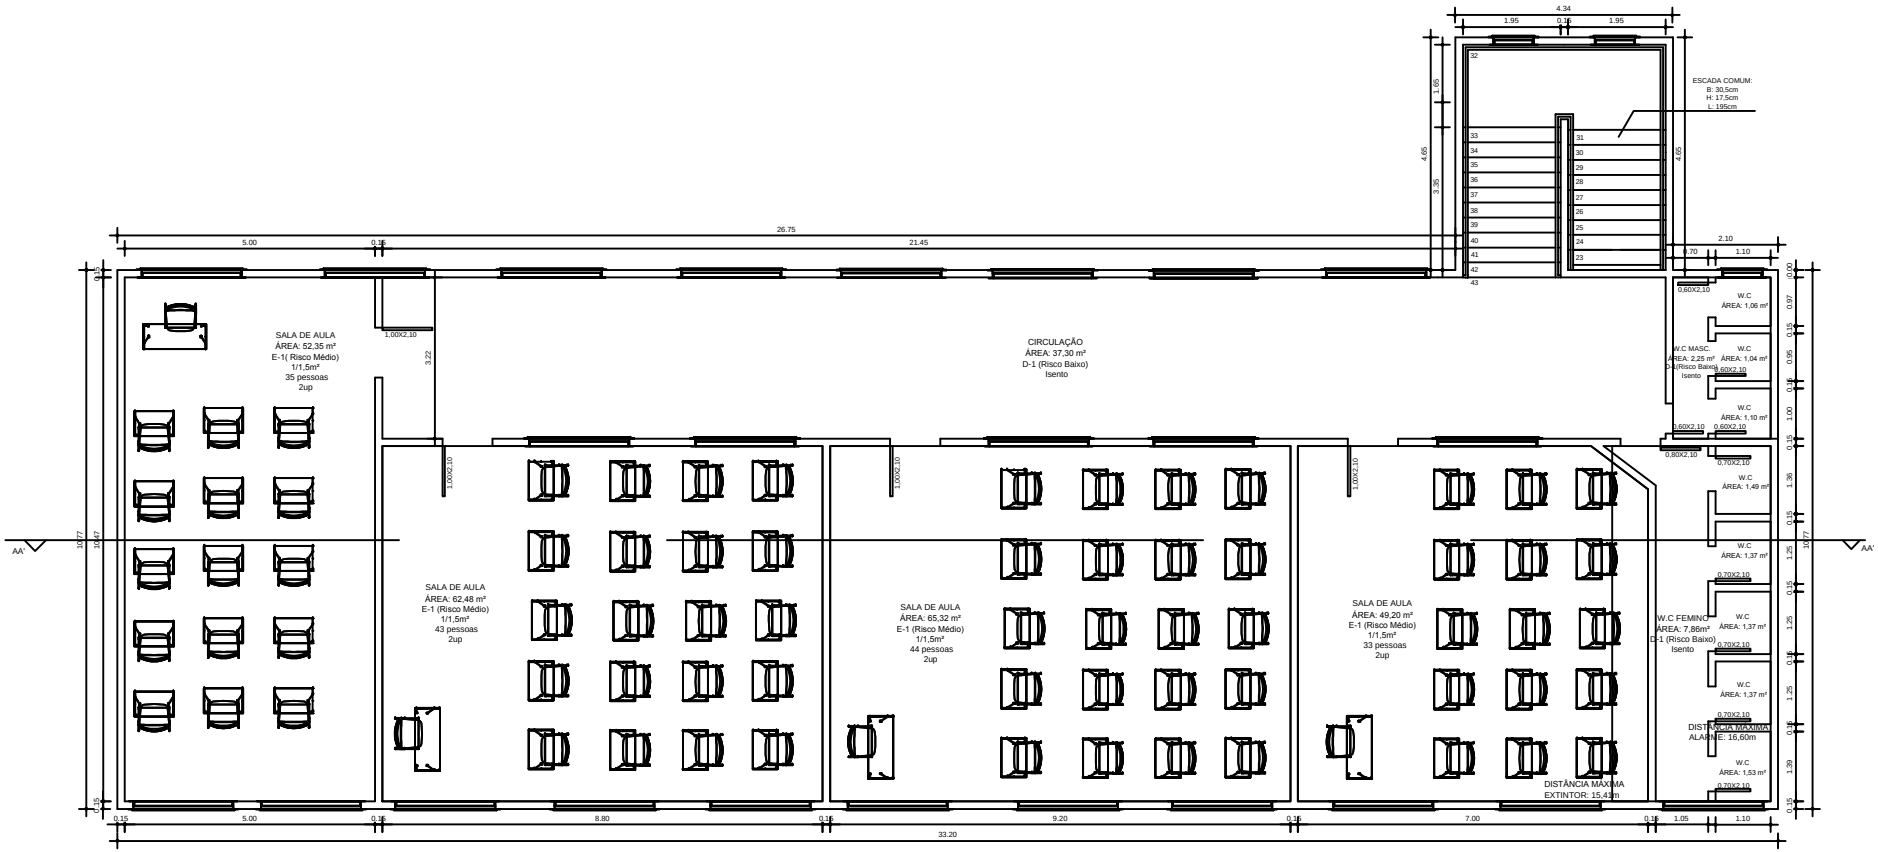

PLANTA BAIXA - 3° PAVIMENTO
ÁREA TOTAL: 380,40 m²
ESCALA: 1/100

PREFEITURA MUNICIPAL DE CAÇAPAVA DO SUL
Secretaria Municipal de Educação, Esporte e Lazer

Pedagogia da Integração
Gestão 2025/2028

P R O J E T O : Reforma do telhado
L O C A L : Instituto Augusta Maria de Lima Marques – Rua Gal. Osório

Helmesona de O. Santana
Resp. Técnico – CREA RS 152846

Prefeitura Municipal
Proprietário

Escala 1:150	Novembro/2025	Prancha: 02/02