


PROJETO BÁSICO DE PASSAGEM MOLHADA PARA TUBO SIMPLES EM PEAD

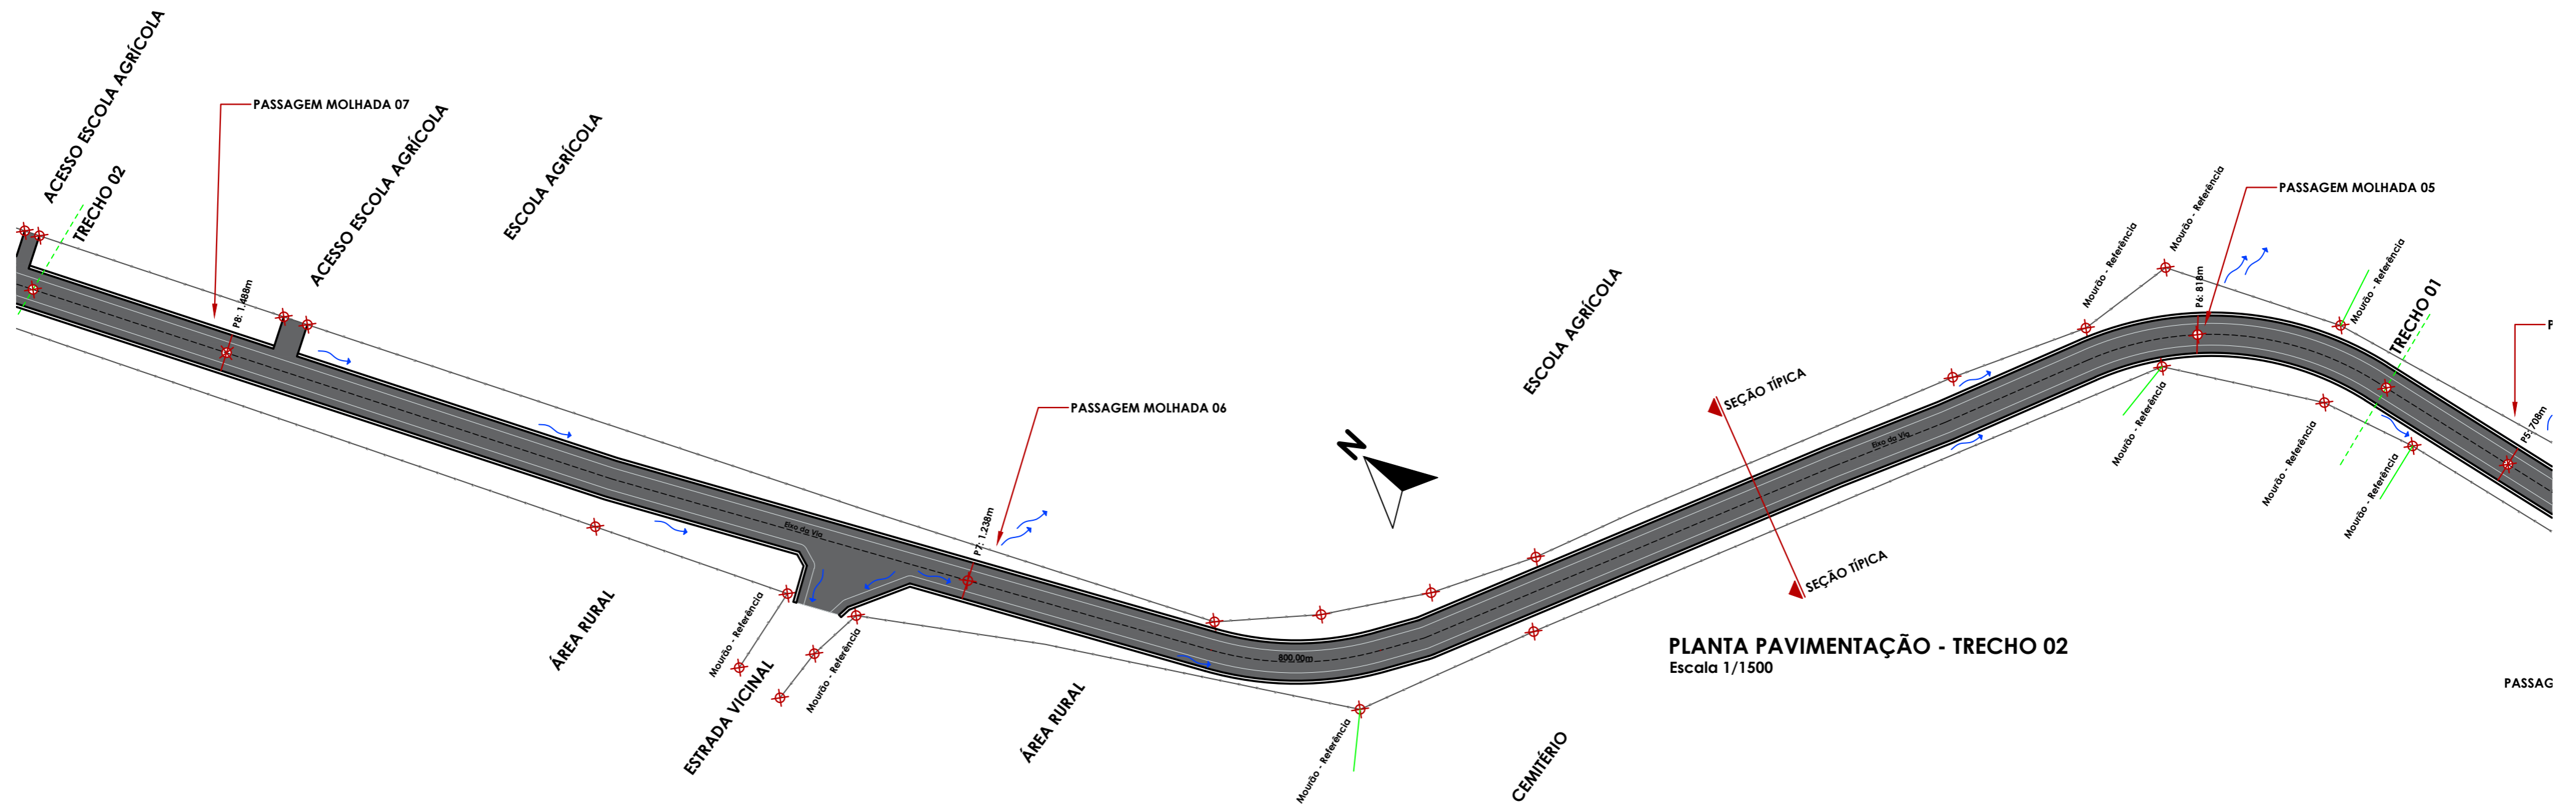

PLANTA PAVIMENTAÇÃO - TRECHO 02
Escala 1/1500

- NOTA 1: A estrutura foi dimensionada para escoamento superficial, com possível sobrelevação durante chuvas intensas.
- NOTA 2: A vazão de projeto local deve ser estimada para verificar a adaptabilidade ao sistema padrão proposto.
- NOTA 3: Estrutura composta por tubo PEAD de 600mm cobertos por concreto com FCK=30MPA, conforme planta de projeto.
- NOTA 4: A elaboração e execução do projeto devem ser acompanhadas por profissional legalmente habilitado, com ART (Anotação de Responsabilidade Técnica) registrada no CREA/CAU.
- NOTA 5: Largura de rolamento: 7,00 m | Altura útil da estrutura: 1,50 m
- NOTA 6: Material: concreto moldado in loco, conforme indicado.
- NOTA 7: A estrutura deverá ser implantada com base em solo firme, com compactação adequada do leito e reaterros.
- NOTA 8: A instalação dos elementos estruturais deve seguir as cotas e alinhamentos indicados.
- NOTA 9: Os materiais devem atender às normas da ABNT correspondentes.
- NOTA 10: Recomenda-se inspeção semestral, especialmente após chuvas, para desobstrução de materiais e detritos.
- NOTA 11: Manter limpo o canal de entrada e saída, evitando obstruções.

Documento assinado digitalmente
PAULO RICARDO ZAGO NOGARA
 Data: 16/09/2025 13:43:47 -0300
 Verifique em <https://validar.it.gov.br>

0A	REF	PROJETO BÁSICO DE PASSAGEM MOLHADA	03/06	SDR/MIDR
REV	REF	DESCRIÇÃO	DATA	RESPONSÁVEL
		MARCELO CORDERO SPODE:40105598020 05598020		
PROJETO: DESENVOLVE RURAL - ESTRADA VICINAL DO SANTA BÁRBARA				
REGIÃO/LOCAL	UNIDADE DE CONSTRUÇÃO	PROPRIETÁRIO:		
1º DISTRITO		PREFEITURA MUNICIPAL DE CAÇAPAVA DO SUL/RS		
IDENTIFICAÇÃO DO MUNICÍPIO:		AUTOR/RESPONSÁVEL TÉCNICO PROJETO:		
CAÇAPAVA DO SUL/RS		SECRETARIA DE MUNICÍPIO DE PLANEJAMENTO E MEIO AMBIENTE		
ASSUNTO		APROVADOR:		
PASSAGEM MOLHADA PAVIMENTAÇÃO		TEMA:		CÓD. DOCUMENTAÇÃO:
ARQUIVO DIGITAL PRANCHA:		ESCALA:	EMISSION:	FOLHA Nº
		INDICADA	30 / 07 / 2025	02/04