


# SEÇÃO TÍPICA DE PAVIMENTO DE BAIXO CUSTO E DRENAGEM

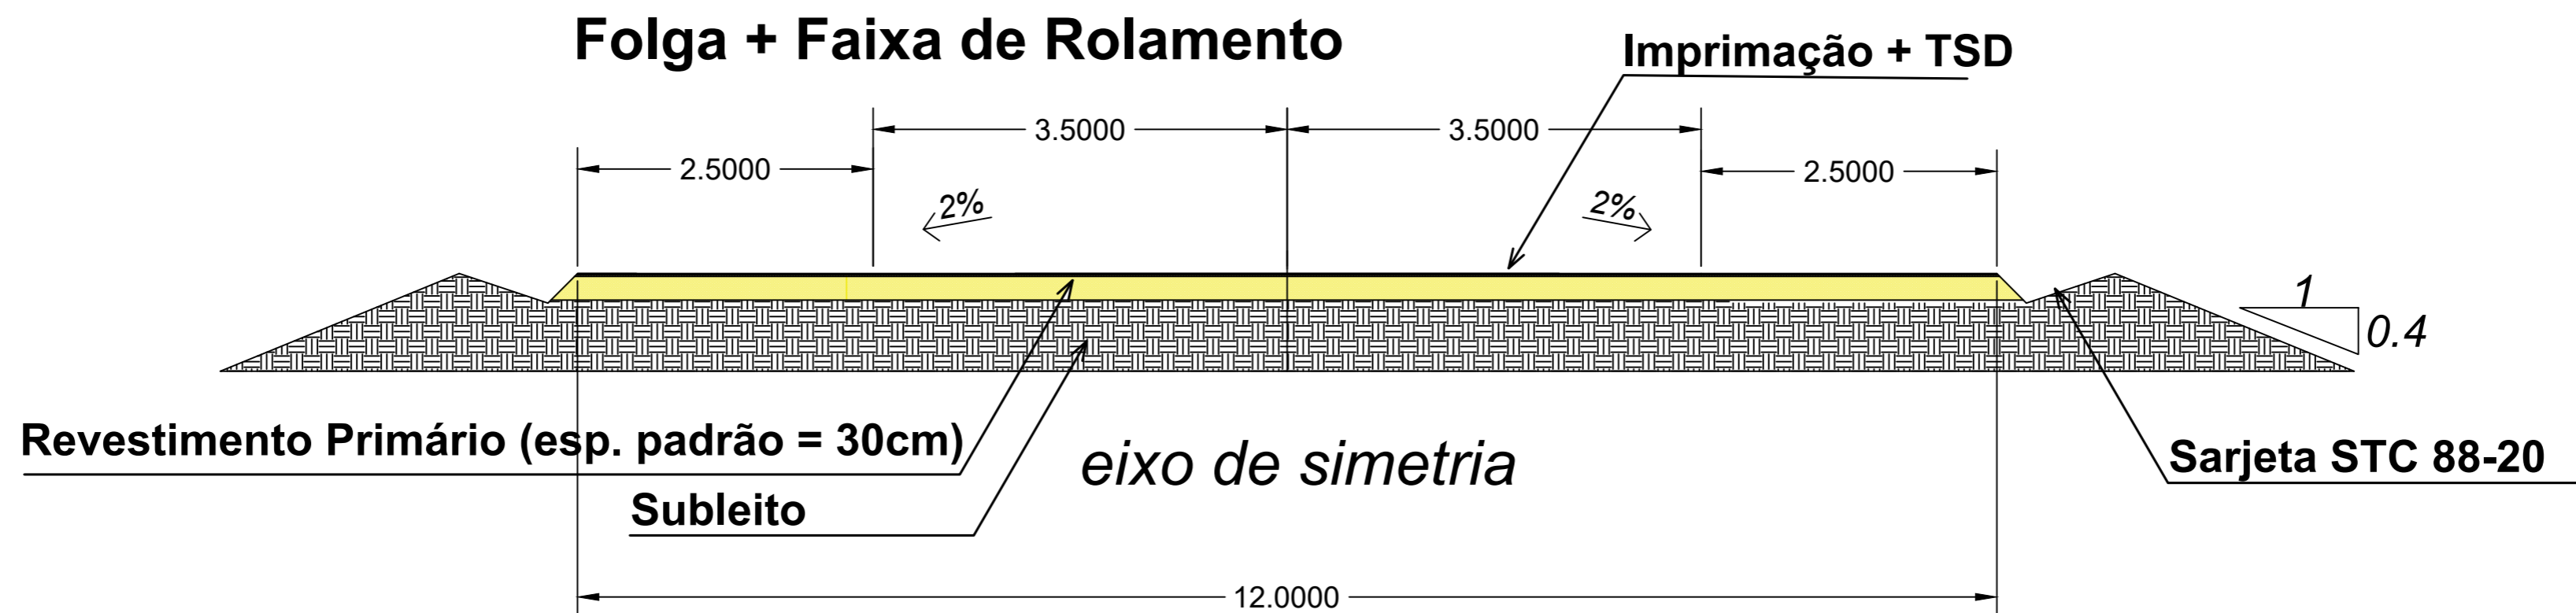

Número de veículos comerciais Diários Estimados	Capacidade de Suporte do Subleito (conforme Tabela 3)	Espessura Mínima para Camada de Revestimento Primário (mm)
0-5	Baixa	165
	Média	140
	Elevada	115
5-10	Baixa	215
	Média	180
	Elevada	140
10-25	Baixa	290
	Média	230
	Elevada	180
25-50	Baixa	370
	Média	290
	Elevada	215

Fonte: Adaptado de SKORSETH *et al.*, 2015.

ADOTADA PARA O PROJETO

- NOTA 1: A estrutura foi dimensionada para escoamento superficial, com possível sobrelevação durante chuvas intensas.
- NOTA 2: A vazão de projeto local deve ser estimada para verificar a adaptabilidade ao sistema padrão proposto.
- NOTA 3: Estrutura composta por tubo PEAD de 600mm cobertos por concreto com FCK=30MPA, conforme planta de projeto.
- NOTA 4: A elaboração e execução do projeto devem ser acompanhadas por profissional legalmente habilitado, com ART (Anotação de Responsabilidade Técnica) registrada no CREA/CAU.
- NOTA 5: Largura de rolamento: 7,00 m | Altura útil da estrutura: 1,50 m
- NOTA 6: Material: concreto moldado in loco, conforme indicado.
- NOTA 7: A estrutura deverá ser implantada com base em solo firme, com compactação adequada do leito e reaterros.
- NOTA 8: A instalação dos elementos estruturais deve seguir as cotas e alinhamentos indicados.
- NOTA 9: Os materiais devem atender às normas da ABNT correspondentes.
- NOTA 10: Recomenda-se inspeção semestral, especialmente após chuvas, para desobstrução de materiais e detritos.
- NOTA 11: Manter limpo o canal de entrada e saída, evitando obstruções.

Documento assinado digitalmente  
**gov.br** PAULO RICARDO ZAGO NOGARA  
 Data: 16/09/2025 13:43:47-0300  
 Verifique em <https://validar.it.gov.br>

0A	PROJETO BÁSICO DE PASSAGEM MOLHADA	03/06	SDR/MIDR	
REV	REF	DESCRIÇÃO	DATA	RESPONSÁVEL
PROJETO: <b>DESENVOLVE RURAL - ESTRADA VICINAL DA PICADA GRANDE</b>				
REGIÃO/LOCAL <b>1º DISTRITO</b>	UNIDADE DE CONSTRUÇÃO	PROPRIETÁRIO: <b>PREFEITURA MUNICIPAL DE CAÇAPAVA DO SUL/RS</b>		
IDENTIFICAÇÃO DO MUNICÍPIO: <b>CAÇAPAVA DO SUL/RS</b>		AUTOR/RESPONSÁVEL TÉCNICO PROJETO: <b>SECRETARIA DE MUNICÍPIO DE PLANEJAMENTO E MEIO AMBIENTE</b>		
ASSUNTO PASSAGEM MOLHADA PAVIMENTAÇÃO		APROVADOR:		
ARQUIVO DIGITAL PRANCHA:		TEMA: <b>DRENAGEM/PAVIMENTAÇÃO</b>	CÓD. DOCUMENTAÇÃO:	
		ESCALA: 1/125	EMIÇÃO: 14 / 08 / 2025	FOLHA Nº <b>02/02</b>