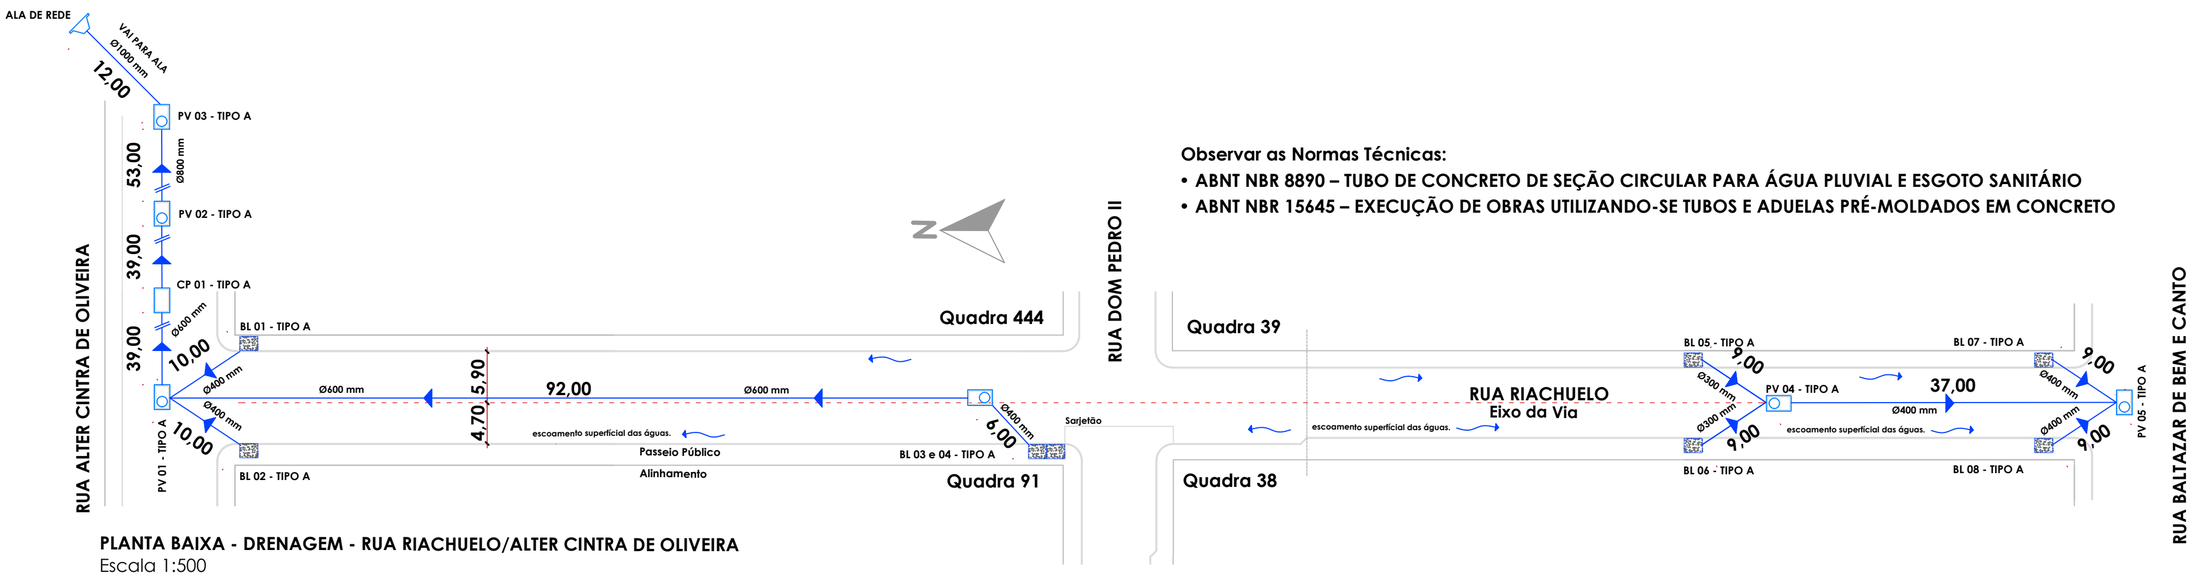

PLANTA BAIXA - DRENAGEM - RUA RIACHUELO/ALTER CINTRA DE OLIVEIRA
Escala 1:500

Observar as Normas Técnicas:

- **ABNT NBR 8890 – TUBO DE CONCRETO DE SEÇÃO CIRCULAR PARA ÁGUA PLUVIAL E ESGOTO SANITÁRIO**
- **ABNT NBR 15645 – EXECUÇÃO DE OBRAS UTILIZANDO-SE TUBOS E ADUELAS PRÉ-MOLDADOS EM CONCRETO**

POÇO DE VISITA - TIPO A

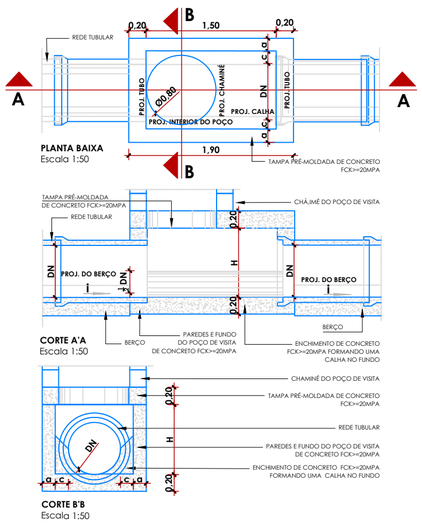

BOCA DE LOBO - TIPO A - COM CANTONEIRA

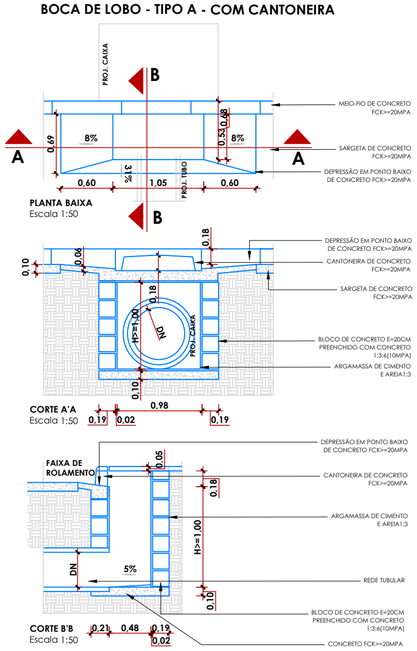

CAIXA DE PASSAGEM

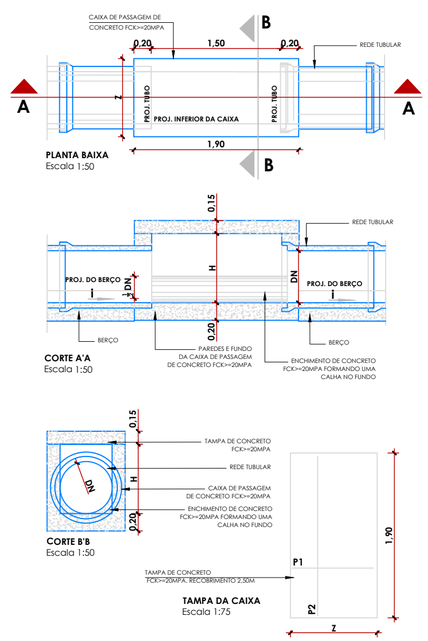

TABELA DE DIMENSIONAMENTO			
ALA DE REDE TUBULAR	DIMENSIONAMENTO		
DN (mm)	C (cm)	L (cm)	a (cm)
500	150	200	15
600	150	210	15
700	150	220	15
800	150	230	15
900	150	240	15
1000	150	250	15
1100	200	320	15
1200	200	330	15
1300	200	340	20
1500	200	360	20

Legenda:
DN = Diâmetro nominal da rede tubular;
C = Comprimento da ala;
L = Largura maior da ala;
a = Espessura das paredes.

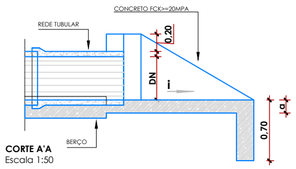

ALA DE REDE

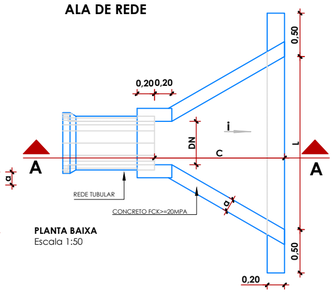

Documento assinado digitalmente
PAULO RICARDO ZAGO NOGARA
Data: 09/03/2026 15:38:11-0300
Verifique em https://validar.iti.gov.br

DESENHO: DELCIO MELO - CFT 004963640S-7D

PREFEITURA DE CAÇAPAVA DO SUL

Secretaria Municipal de Planejamento e Meio Ambiente

RESP. TÉCNICO:
PAULO RICARDO ZAGO NOGARA
Engº Civil - CREA/RS 70.065-D

PREFEITO MUNICIPAL:
MARCELO CORDERO SPODE

PROJETO: PAVIMENTAÇÃO E DRENAGEM
ENDEREÇO: RUA RIACHUELO
BAIRRO: DOM PEDRO II
OBJETO: DRENAGEM

ESCALA: INDICADA | FEVEREIRO 2026 | PRANCHA 02/02