


CIDADE
SANTIAGO - RS.

Diagrama Trifilar

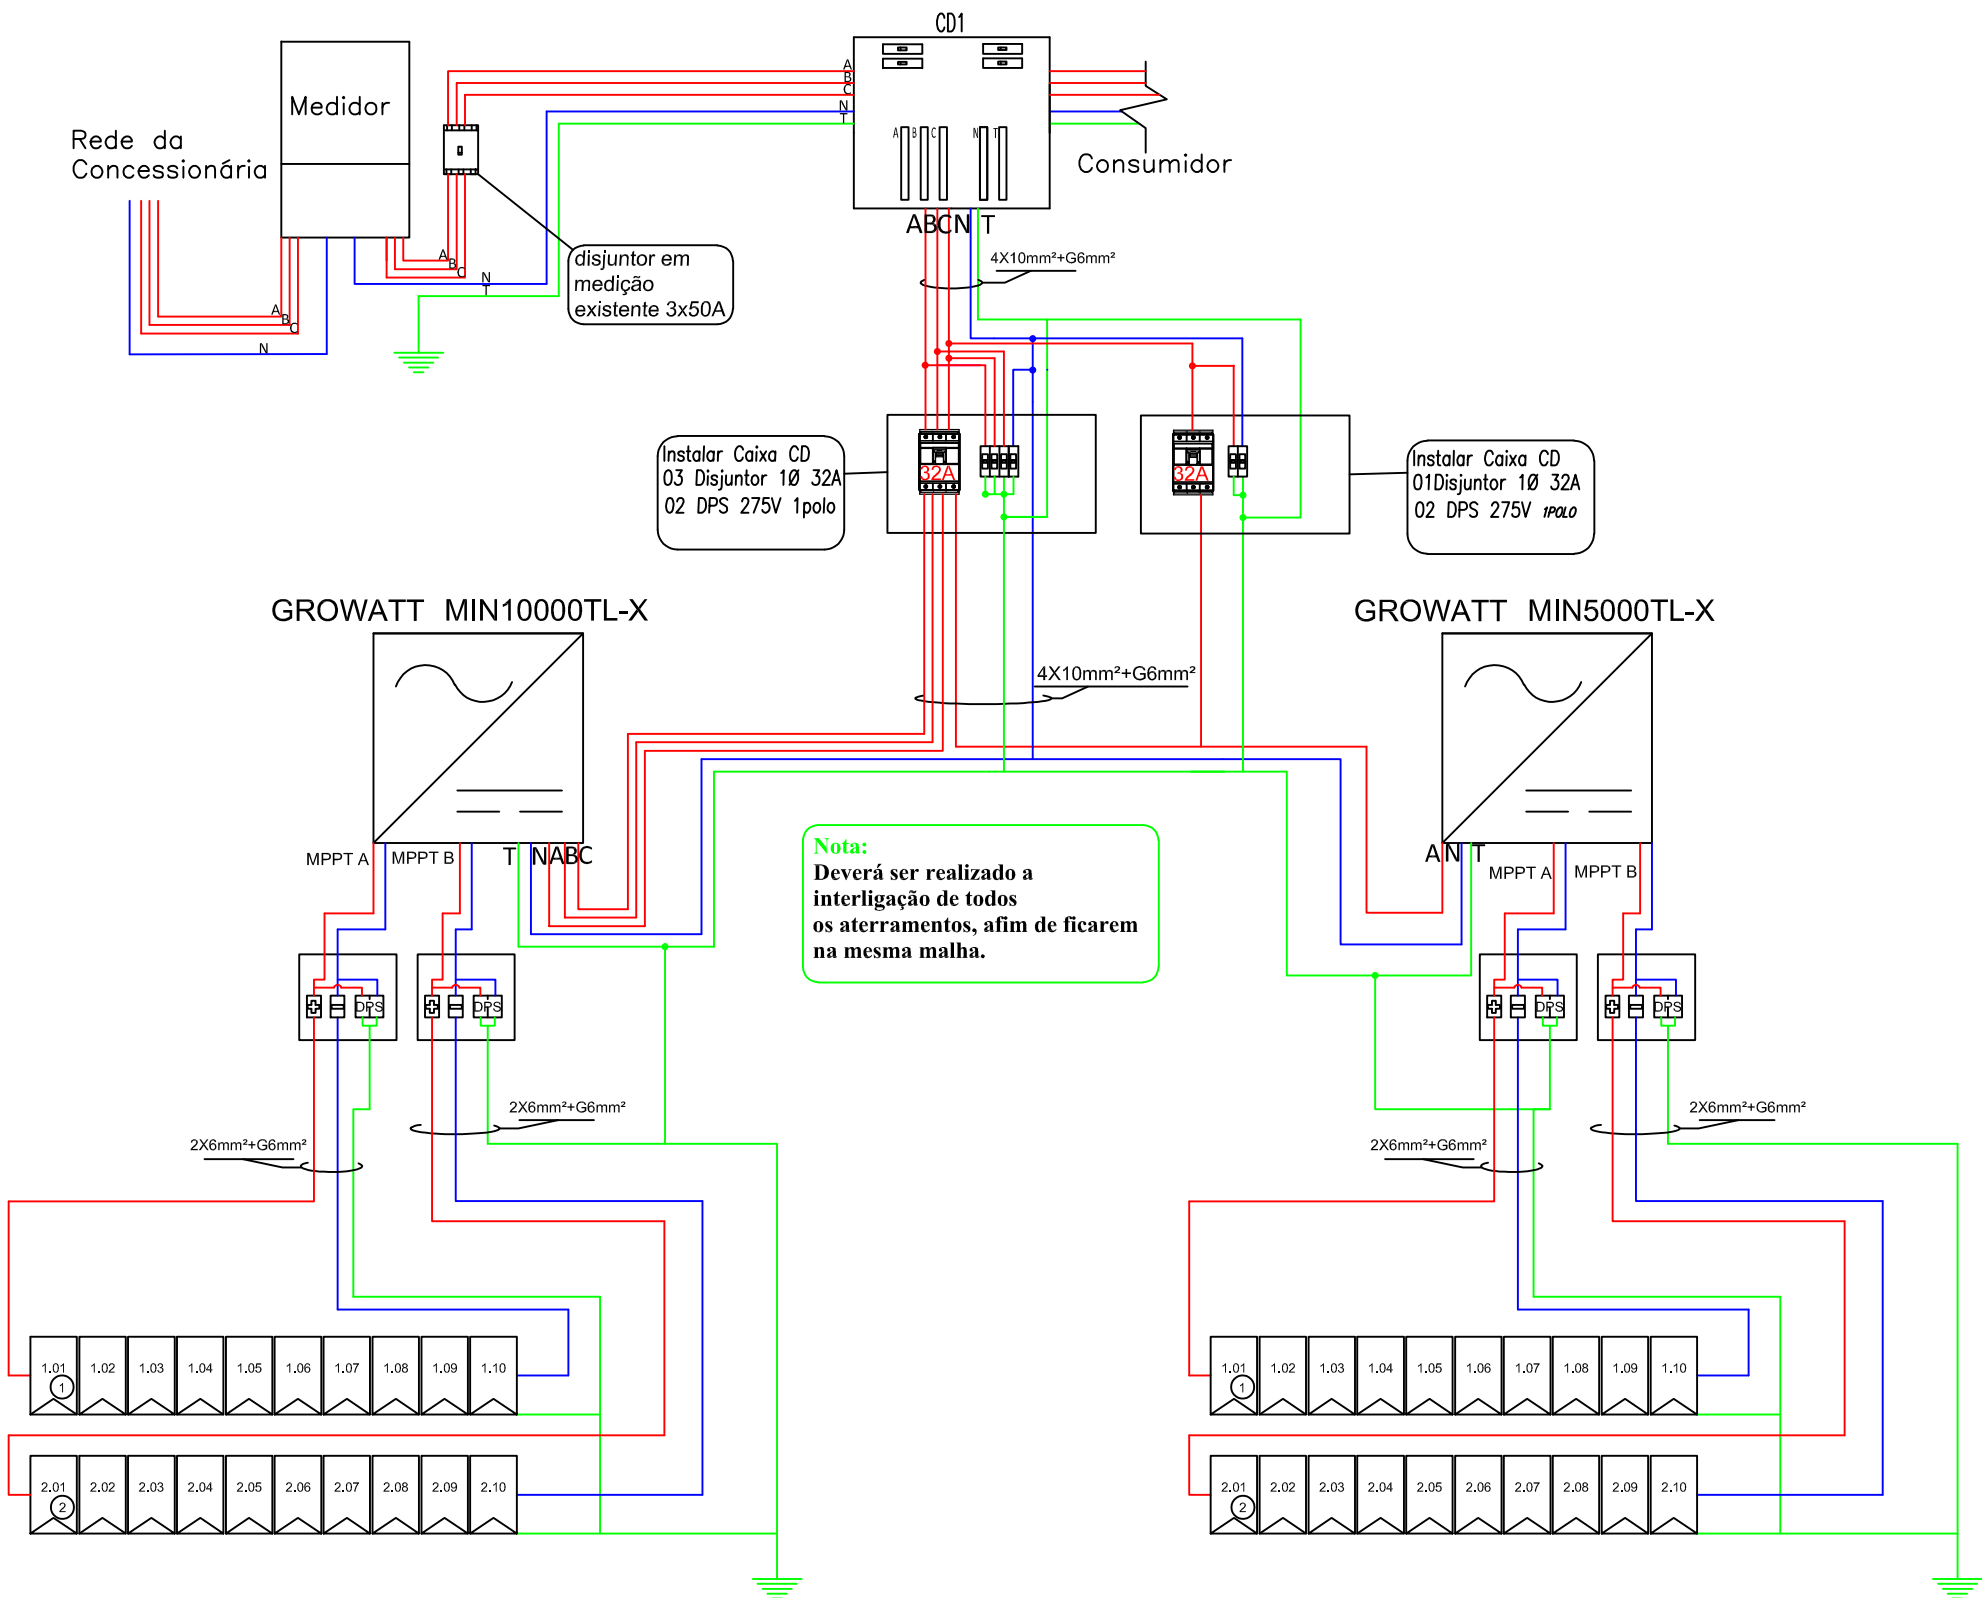

STECKER SISTEMAS ELÉTRICOS	PLANTA CONSTRUTIVA		
	MICRO GERAÇÃO DISTRIBUIDA		
	Folha: 02/04	Prancha: A3	Escala: 1:1000
	Data: 03/04/2024	TRT: CFT2403334221	DEP: RGE Sul
INTERESSADO: PREFEITURA MUNICIPAL DE CAÇAPAVA DO SUL CPF/CNPJ: 88.142.302/0001-45 MUNICÍPIO: CAÇAPAVA DO SUL-RS ENDEREÇO: RUA BR 290 DURASNAL, 3658			
Responsável Técnico:		Representante:	
ANDERSON VIEIRA STECKER		PREFEITURA DE CAÇAPAVA DO SUL	