


Nota:

- Inversores :
GROWATT MIN10000TL-X
GROWATT MIN5000TL-X
40 Módulos
MPPT A: 1X20
MPPT B: 1X20
Área Total: 80 m²
Peso Total em Módulos: 860 kg

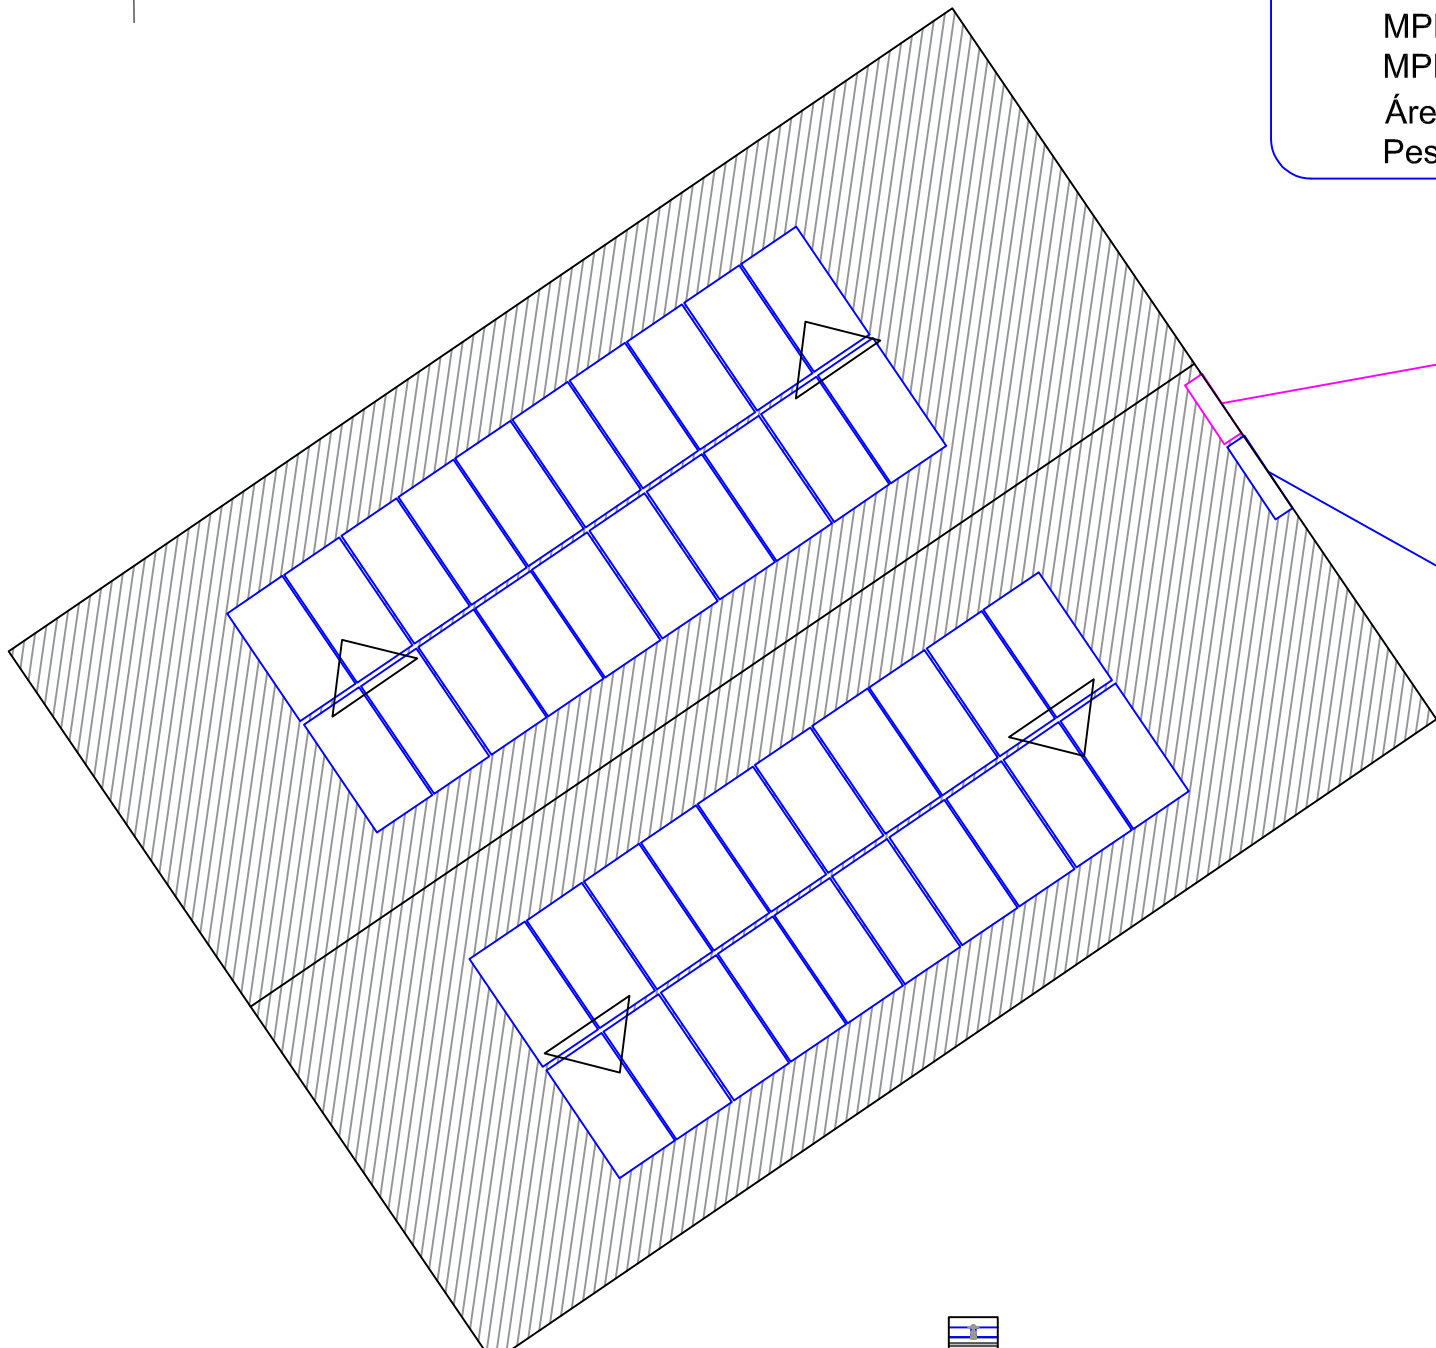


LOCAL DO INVERSOR


CONEXÃO CA

Nota:


- Telhado fibrocimento

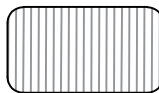


FORMA DE MONTAGEM DOS TRILHOS

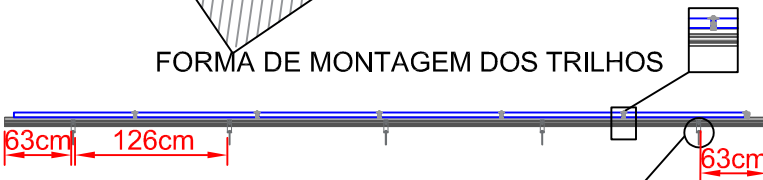

DETALHE 02

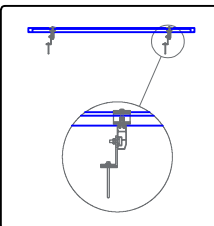

HONOR (HY-M10/144H-550)
(550W)

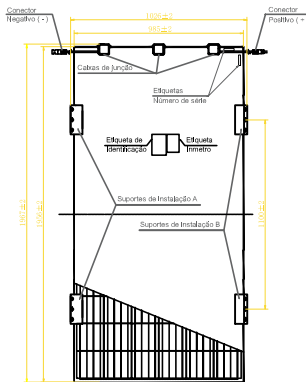

STECKER
SISTEMAS ELÉTRICOS

PLANTA CONSTRUTIVA
MICRO GERAÇÃO DISTRIBUIDA

Folha: 03/04	Prancha: A3	Escala: 1:1000
Data: 03/04/2024	TRT: CFT2403334221	DEP: RGE Sul

INTERESSADO: **PREFEITURA MUNICIPAL DE CAÇAPAVA DO SUL**
CPF/CNPJ: **88.142.302/0001-45**
MUNICÍPIO: **CAÇAPAVA DO SUL-RS**
ENDEREÇO: **RUA BR 290 DURASNAL, 3658**

Responsável Técnico:

Representante:

ANDERSON VIEIRA STECKER

00907468055
CFT-BR

PREFEITURA DE CAÇAPAVA DO SUL

Legenda de Materiais	
	TERMINAL INTERMEDIÁRIO
	TERMINAL FINAL
	KIT PRISIONEIRO
	TRILHO DE FIXAÇÃO
	MÓDULO FOTOVOLTAICO