
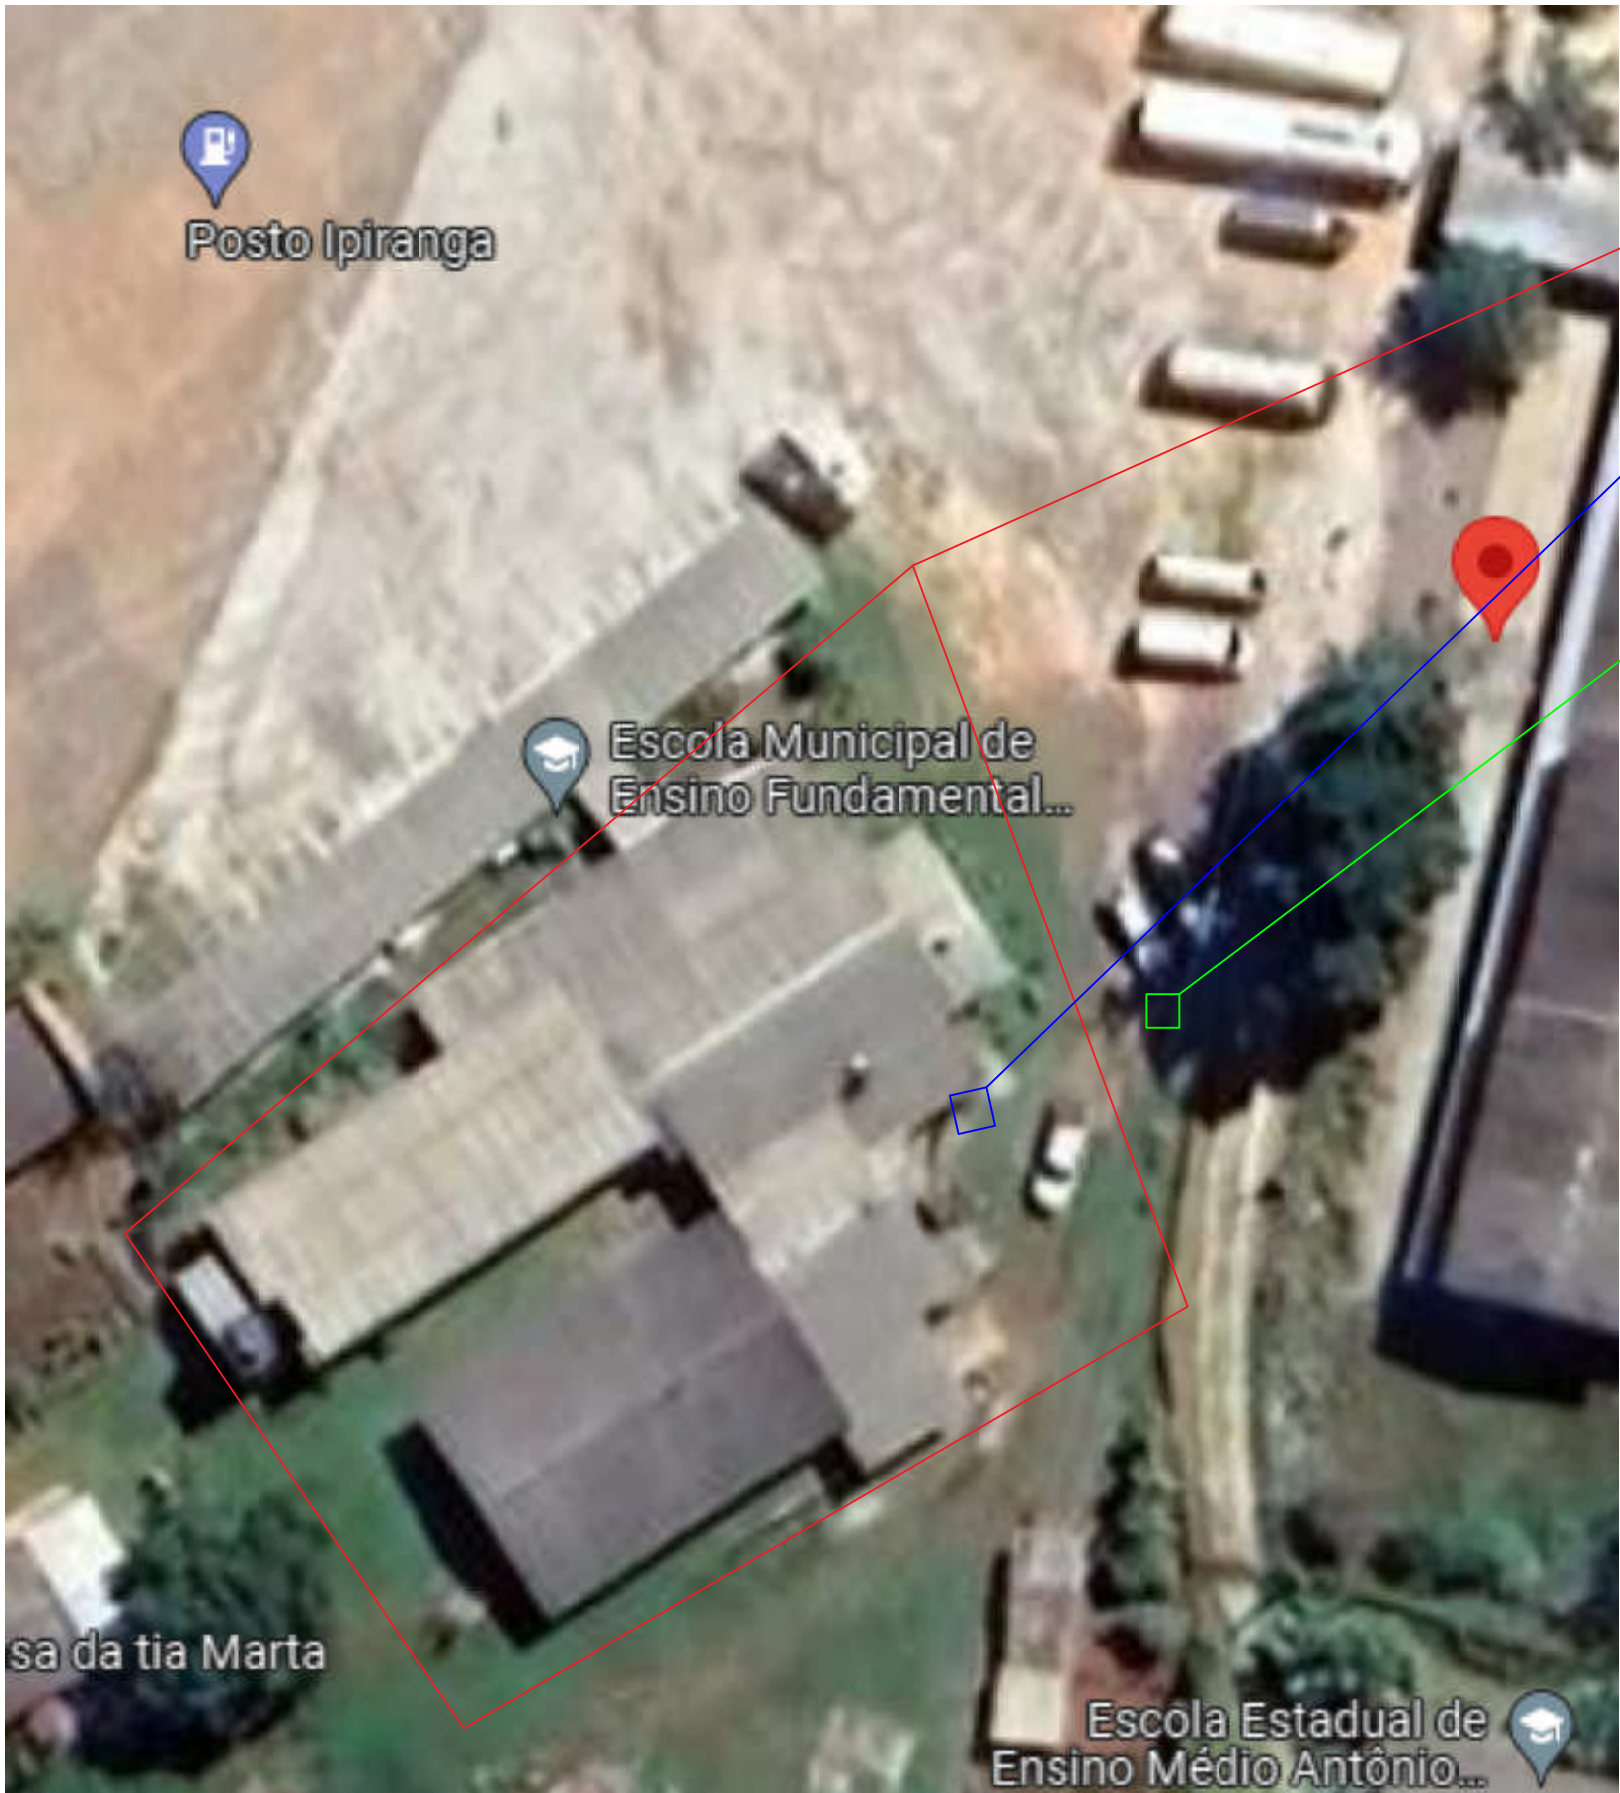


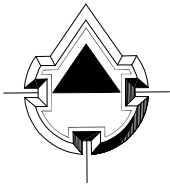

LIMITES DA PROPRIEDADE

PADRÃO DE ENTRADA

TRANSFORMADOR

STECKER
SISTEMAS ELÉTRICOS

PLANTA CONSTRUTIVA
MICRO GERAÇÃO DISTRIBUIDA

Folha: 04/04	Prancha: A3	Escala: 1:1000
Data: 03/04/2024	TRT: CFT2403334221	DEP: RGE Sul

INTERESSADO: **PREFEITURA MUNICIPAL DE CAÇAPAVA DO SUL**
CPF/CNPJ: **88.142.302/0001-45**
MUNICÍPIO: **CAÇAPAVA DO SUL-RS**
ENDEREÇO: **RUA BR 290 DURASNAL, 3658**

Responsável Técnico:

Representante:

ANDERSON VIEIRA STECKER

00907468055
CFT-BR

PREFEITURA DE CAÇAPAVA DO SUL