


Diagrama Trifilar

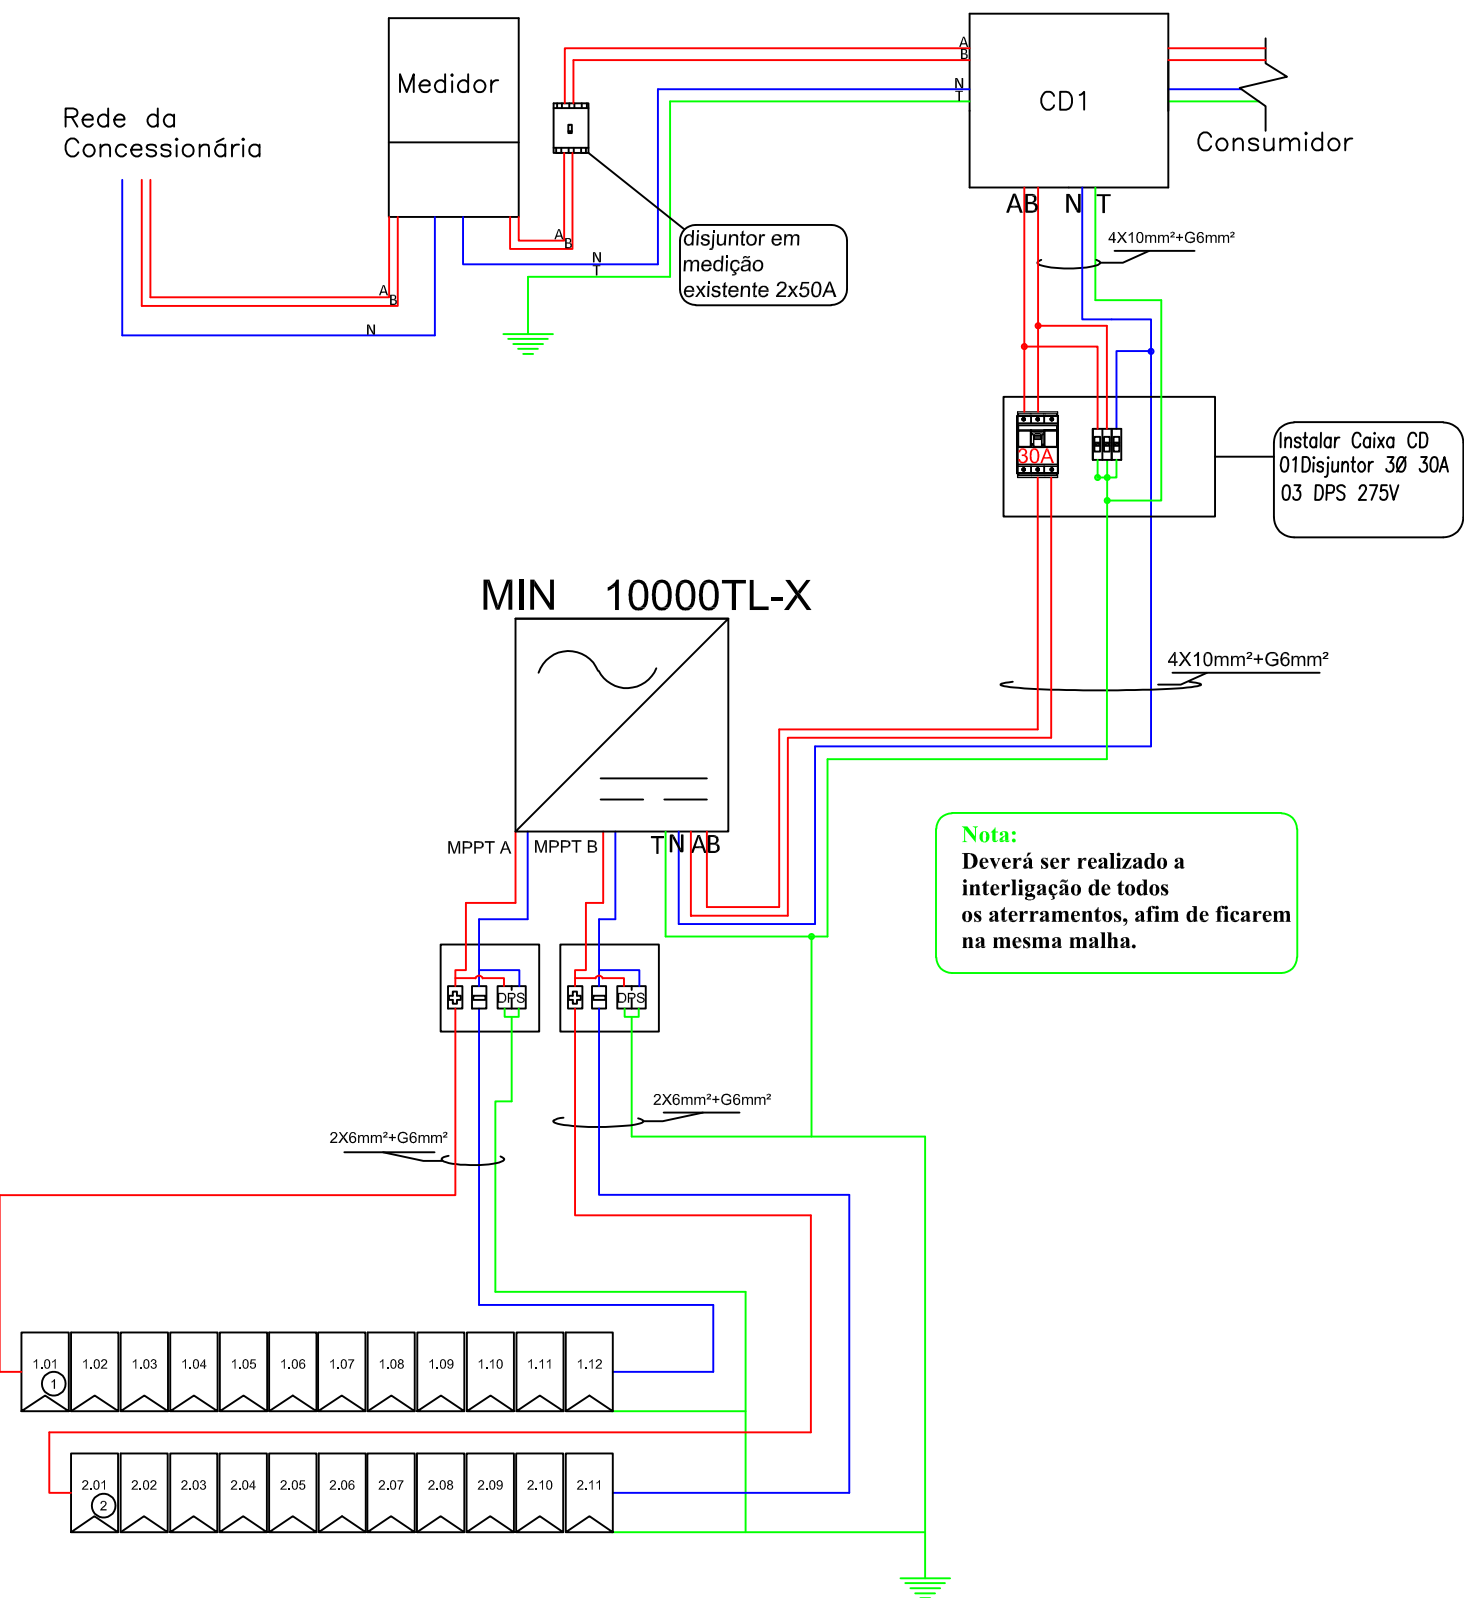

Nota:
Deverá ser realizado a interligação de todos os aterramentos, afim de ficarem na mesma malha.

STECKER
SISTEMAS ELÉTRICOS

PLANTA CONSTRUTIVA
MICRO GERAÇÃO DISTRIBUIDA

Folha: 02/04	Prancha: A3	Escala: 1:1000
Data: 02/04/2024	TRT: CFT2403334410	DEP: RGE Sul

INTERESSADO: **PREFEITURA MUNICIPAL DE CAÇAPAVA DO SUL**
CPF/CNPJ: **88.142.302/0001-45**
MUNICÍPIO: **CAÇAPAVA DO SUL-RS**
ENDEREÇO: **RUA LUIZ COELHO LEAL, 820**

Responsável Técnico:	Representante:
ANDERSON VIEIRA STECKER 00907468055 CFT-BR	PREFEITURA DE CAÇAPAVA DO SUL