



Nota:

- Inversor :
GROWATT MIN10000TL-X
23 Módulos
MPPT A: 1X12
MPPT B: 1X11
Área Total: 46 m²
Peso Total em Módulos: 494,5 kg

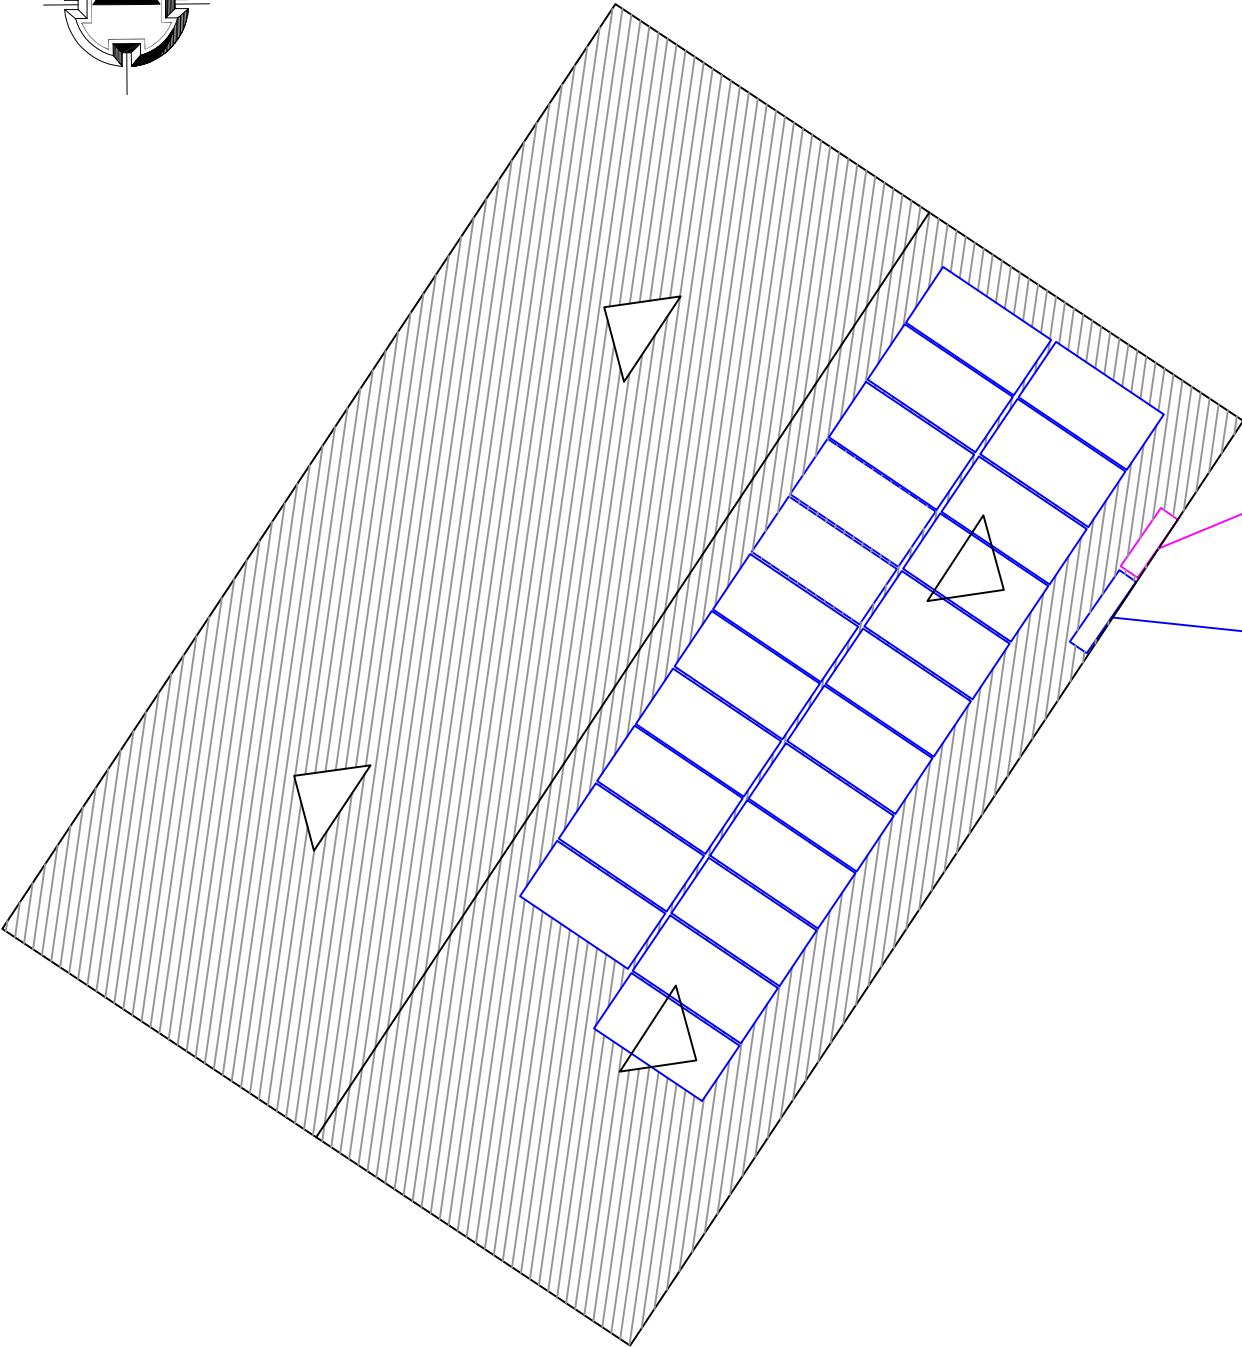



LOCAL DO INVERSOR

CONEXÃO CA

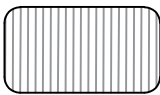


Nota:

- Telhado fibrocimento

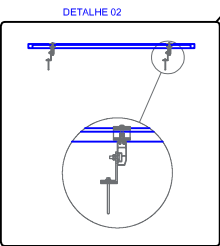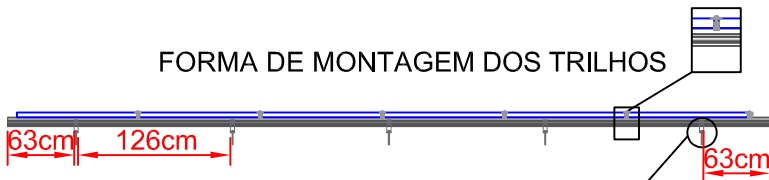

HONOR (HY-M10/144H-550)
(550W)

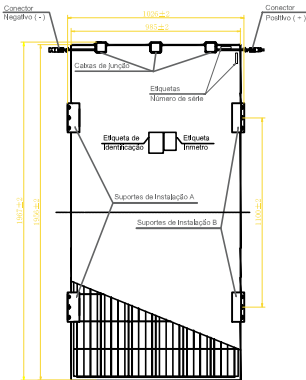

Legenda de Materiais	
	TERMINAL INTERMEDIÁRIO
	TERMINAL FINAL
	KIT PRISIONEIRO
	TRILHO DE FIXAÇÃO
	MÓDULO FOTOVOLTAICO

STECKER
SISTEMAS ELÉTRICOS

PLANTA CONSTRUTIVA
MICRO GERAÇÃO DISTRIBUIDA

Folha: 03/04	Prancha: A3	Escala: 1:1000
Data: 02/04/2024	TRT: CFT2403334410	DEP: RGE Sul

INTERESSADO: **PREFEITURA MUNICIPAL DE CAÇAPAVA DO SUL**
CPF/CNPJ: **88.142.302/0001-45**
MUNICÍPIO: **CAÇAPAVA DO SUL-RS**
ENDEREÇO: **RUA LUIZ COELHO LEAL, 820**

Responsável Técnico:

Representante:

ANDERSON VIEIRA STECKER

00907468055
CFT-BR

PREFEITURA DE CAÇAPAVA DO SUL