



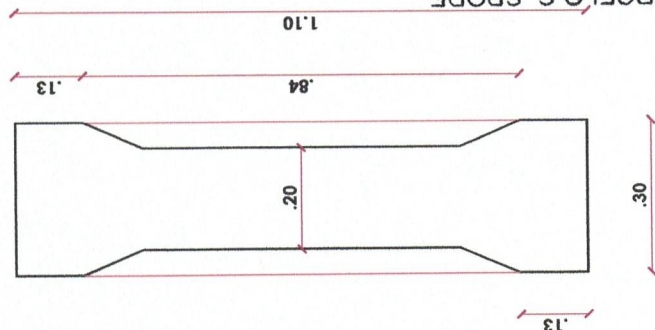

DETALHE SEÇÃO DA LONGARINAS E LOCAÇÃO DAS ARMADURAS
1:10

MARCELO C. SPODE
Prefeito Municipal
Cacapava do Sul/RS
DEFENHO - DELCIO MELO - CFT 00496346405-7D

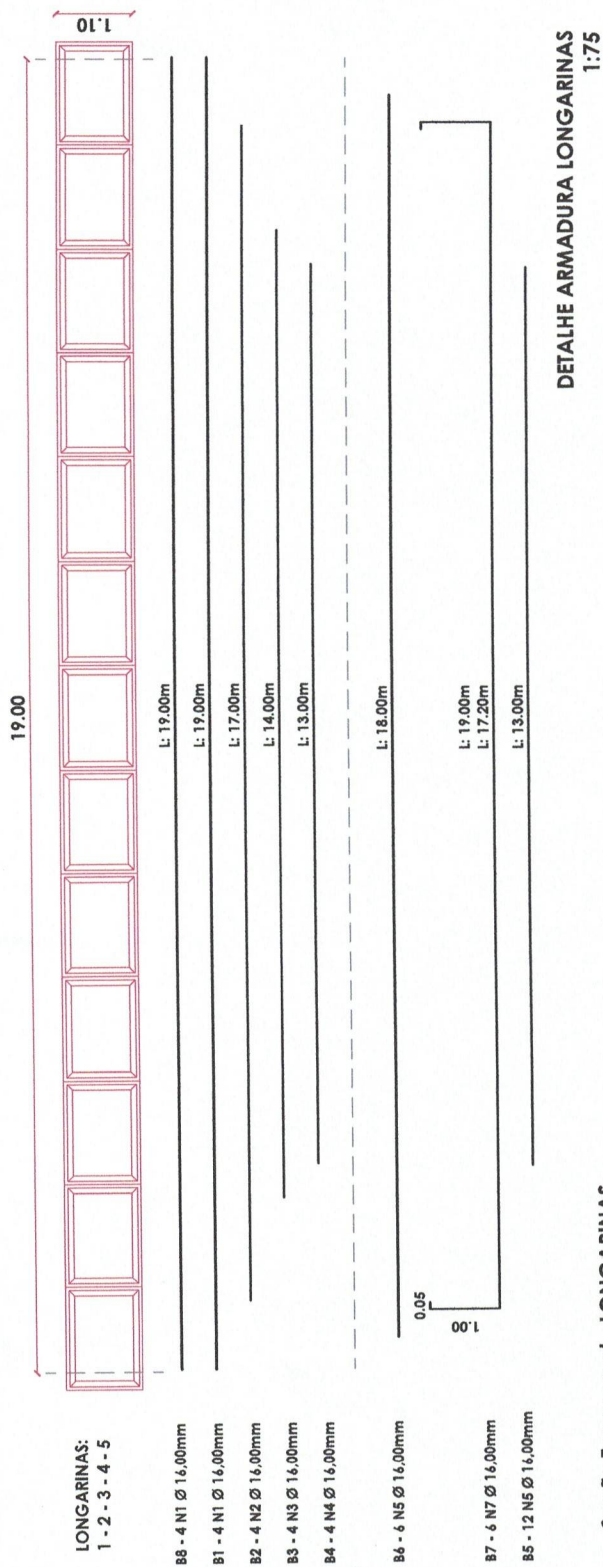

Secretaria Municipal de Planejamento e Meio Ambiente

RESP. TÉCNICO:

PAULO RICARDO ZAGO NOGARA

PREFEITO MUNICIPAL: 

MARCELO CORDEIRO SPODE

PROJETO: PROJETO PONTE DE CONCRETO

ENDEREÇO: PASSO DA CANOA

BAIRRO: BOM JARDIM - 5º DISTRITO

OBJETO: DETALHES

ESCALA: Indicada

AGOSTO 2025

PRANCHIA

03/03