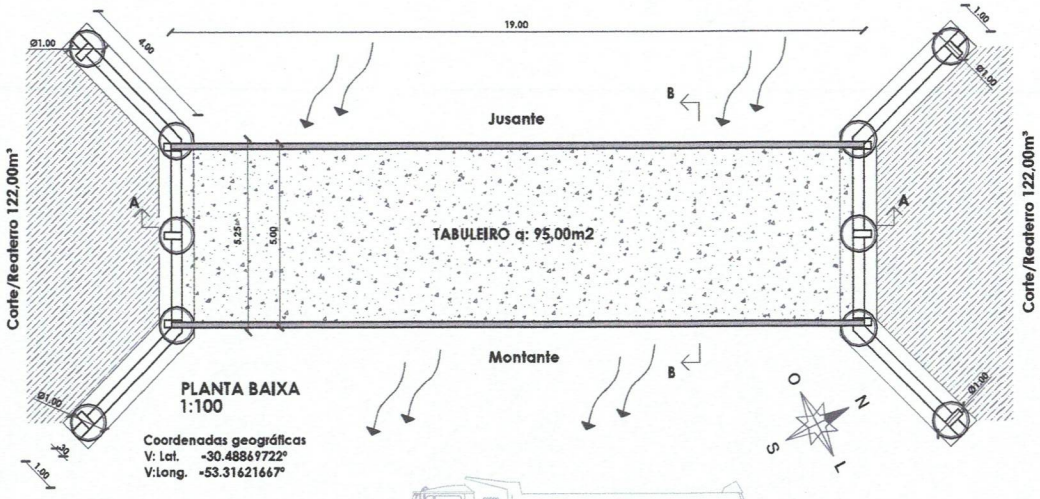

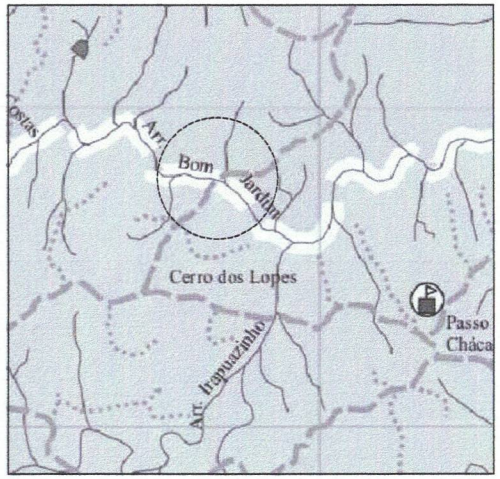

LOCALIZAÇÃO - PDDM
S/ESCALA

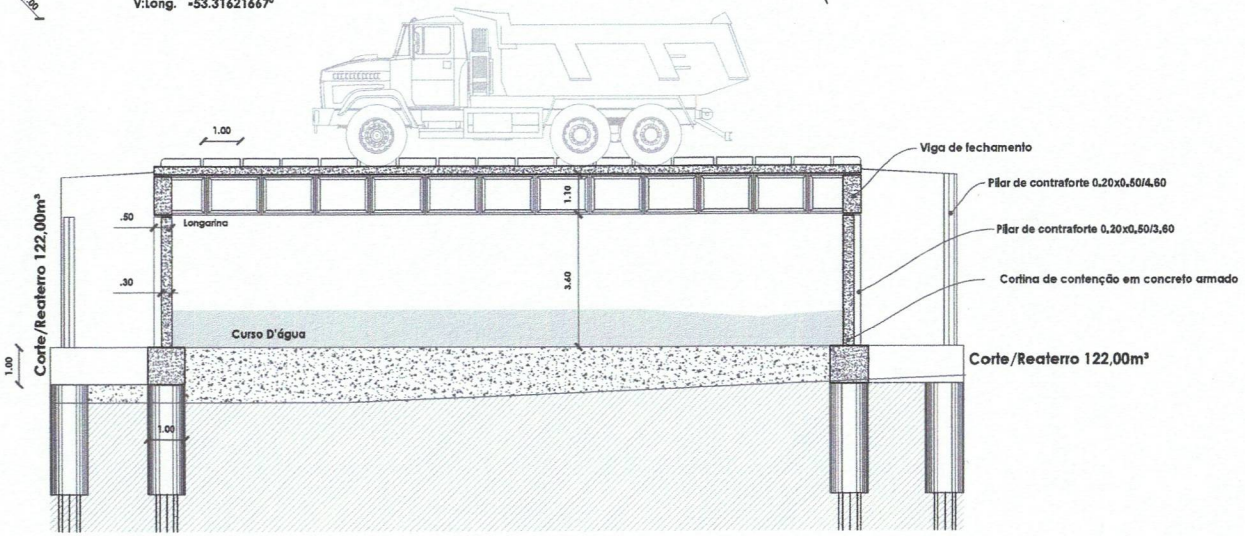

CORTE AA
1:100

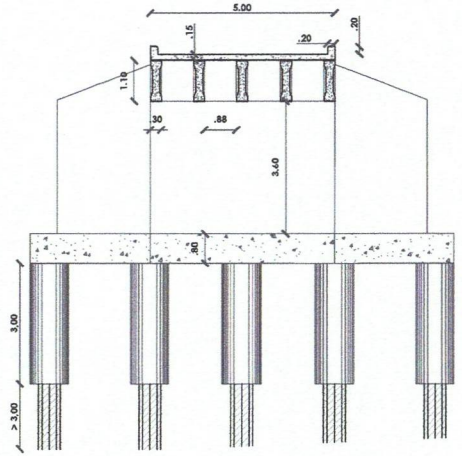

CORTE BB
1:100

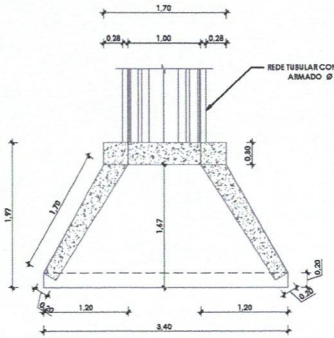

PLANTA BAIXA
1/50

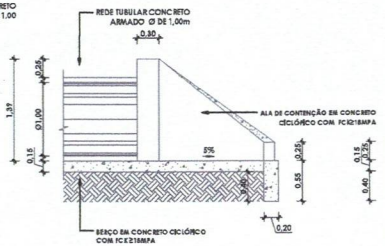

VISTA LATERAL
1/50

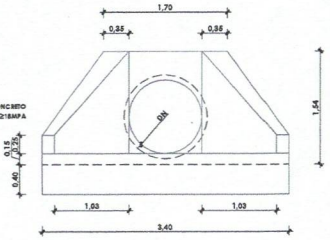

VISTA FRONTAL
1/50

Paulo Ricardo Zago Nogara
Eng. Civil
CREA 70065

MARCELO C. SPODE
Prefeito Municipal
Caçapava do Sul/RS

PREFEITURA DE CAÇAPAVA DO SUL

Secretaria Municipal de Planejamento e Meio Ambiente

RESP. TÉCNICO: PAULO RICARDO ZAGO NOGARA
Engº CIVIL - CREA/RS 70.065/D

PREFEITO MUNICIPAL: MARCELO CORDEIRO SPODE

PROJETO: PROJETO PONTE DE CONCRETO
ENDEREÇO: SALSINHO
BAIRRO: BOM JARDIM - 5º DISTRITO
OBJETO: PLANTA BAIXA E CORTE

ESCALA: Indicada | AGOSTO 2025 | PRANCHA 01/03

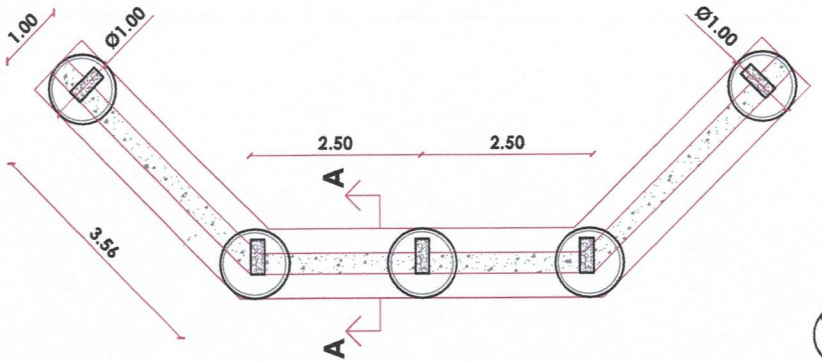

DETALHE FUNDAÇÕES - TUBULÕES
1:75

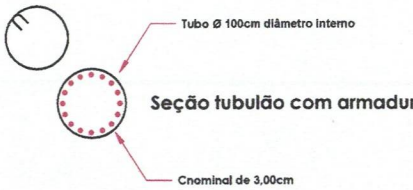

OBS: Os furos dever ser feitos com broca de 46mm té chegar próxima a cota nominal de 3,00 metros de profundidade. Após feito o furo e colocado os pinos de ser feito preenchimento com nata de cimento com fck= 20MPa.

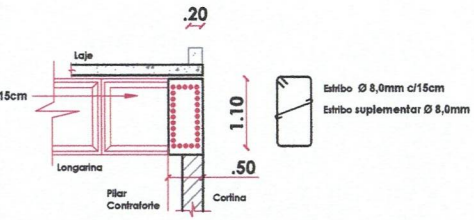

Seção Transversal - VIGA DE FECHAMENTO

DETALHE VIGA DE FECHAMENTO
1:75

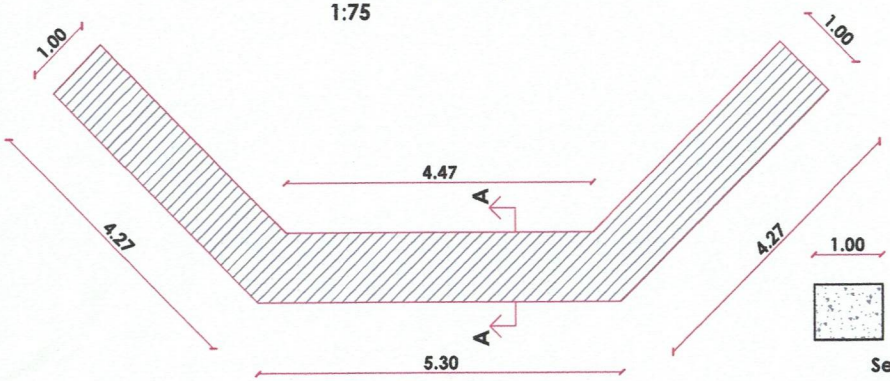

DETALHE VIGA DE FUNDAÇÃO
1:75

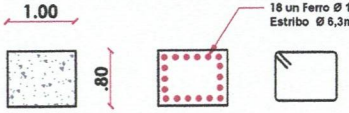

Seção Transversal
VIGA DE FUNDAÇÃO

DETALHE PINOS DE FUNDAÇÃO
1:75

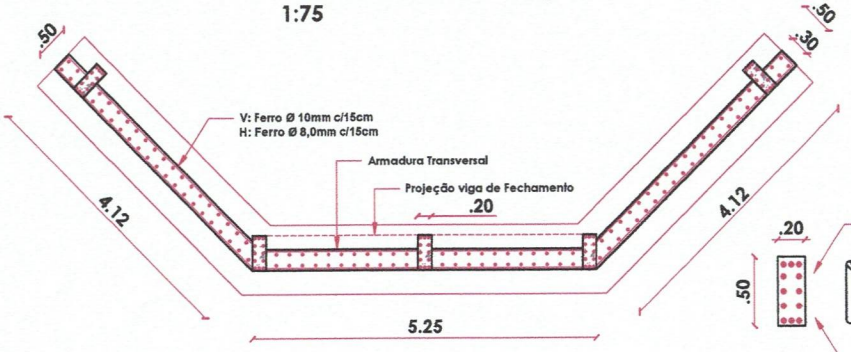

DETALHE ARMADURA DAS CORTINAS
1:75

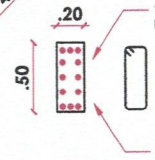

Seção Transversal
PILAR CONTRAFORTE

MARCELO C. SPODE
Prefeito Municipal
Caçapava do Sul/RS

PREFEITURA DE CAÇAPAVA DO SUL

Paulo Ricardo Zago Nogara
Engº Civil
CREA 70065

Secretaria Municipal de Planejamento e Meio Ambiente

RESP. TÉCNICO:
PAULO RICARDO ZAGO NOGARA
Engº Civil - CREA/RS 70.065-D

PREFEITO MUNICIPAL:
MARCELO CORDEIRO SPODE

PROJETO: PROJETO PONTE DE CONCRETO
ENDEREÇO: SALSINHO
BAIRRO: BOM JARIM - 5° DISTRITO
OBJETO: DETALHES

ESCALA: Indicada | AGOSTO 2025 | PRANCHA 02/03

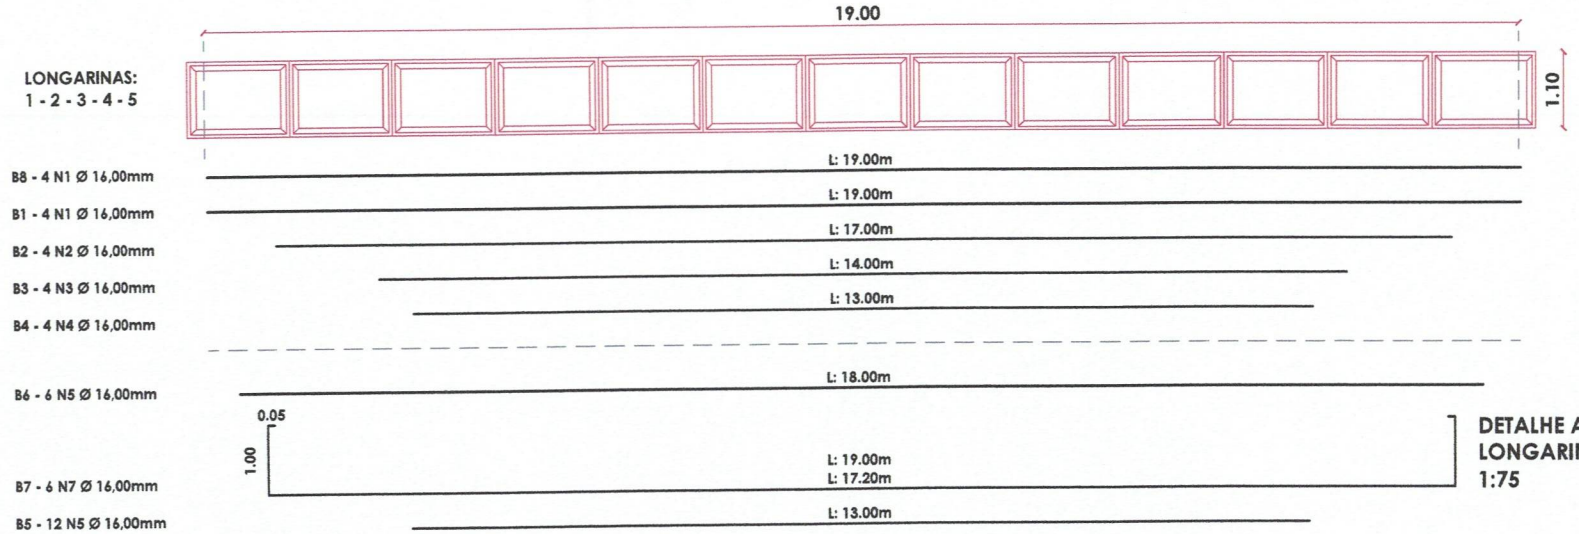

Seção Transversal - LONGARINAS

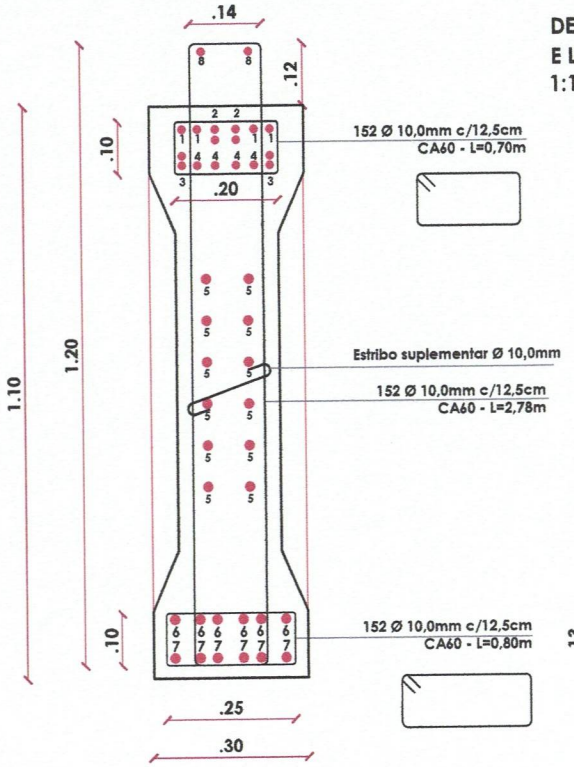

DETALHE SEÇÃO DA LONGARINAS E LOCAÇÃO DAS ARMADURAS
1:10

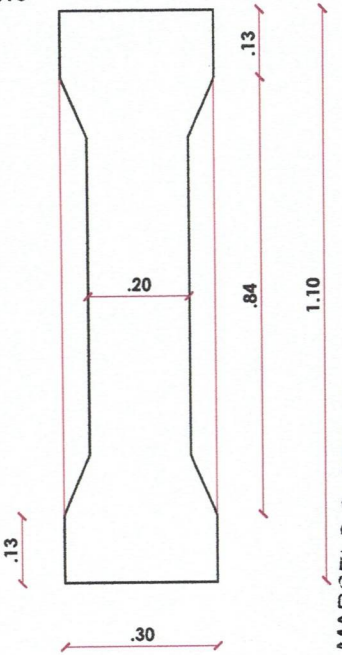

Detalhe 1 - Placa (S-06 B - C) Marcador de Perigo

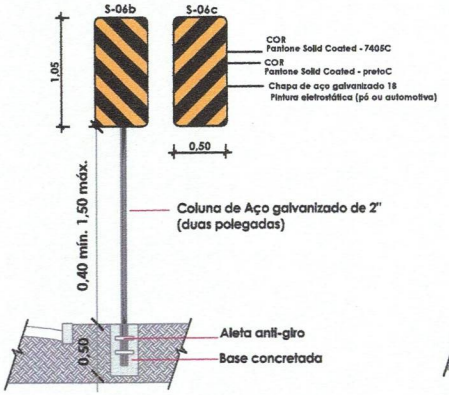

Detalhe 2 - Placa (A-22) Ponte Estrita

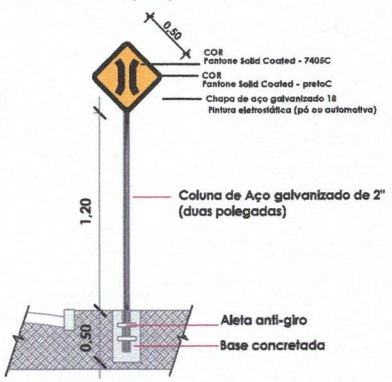

MARCELO C. SPODE
Prefeito Municipal
Caçapava do Sul/RS

Paulo Ricardo Zago Nogara
Engº Civil
CREA 70065

PREFEITURA DE CAÇAPAVA DO SUL

Secretaria Municipal de Planejamento e Meio Ambiente

RESP. TÉCNICO:
PAULO RICARDO ZAGO NOGARA
Engº Civil - CREA/RS 70.065-D

PREFEITO MUNICIPAL:
MARCELO CORDEIRO SPODE

PROJETO: PROJETO PONTE DE CONCRETO
ENDEREÇO: PONTE DO SALSINHO
BAIRRO: BOM JARDIM - 5º DISTRITO
OBJETO: DETALHES

ESCALA: Indicada
AGOSTO 2025

PRANCHA 03/03