


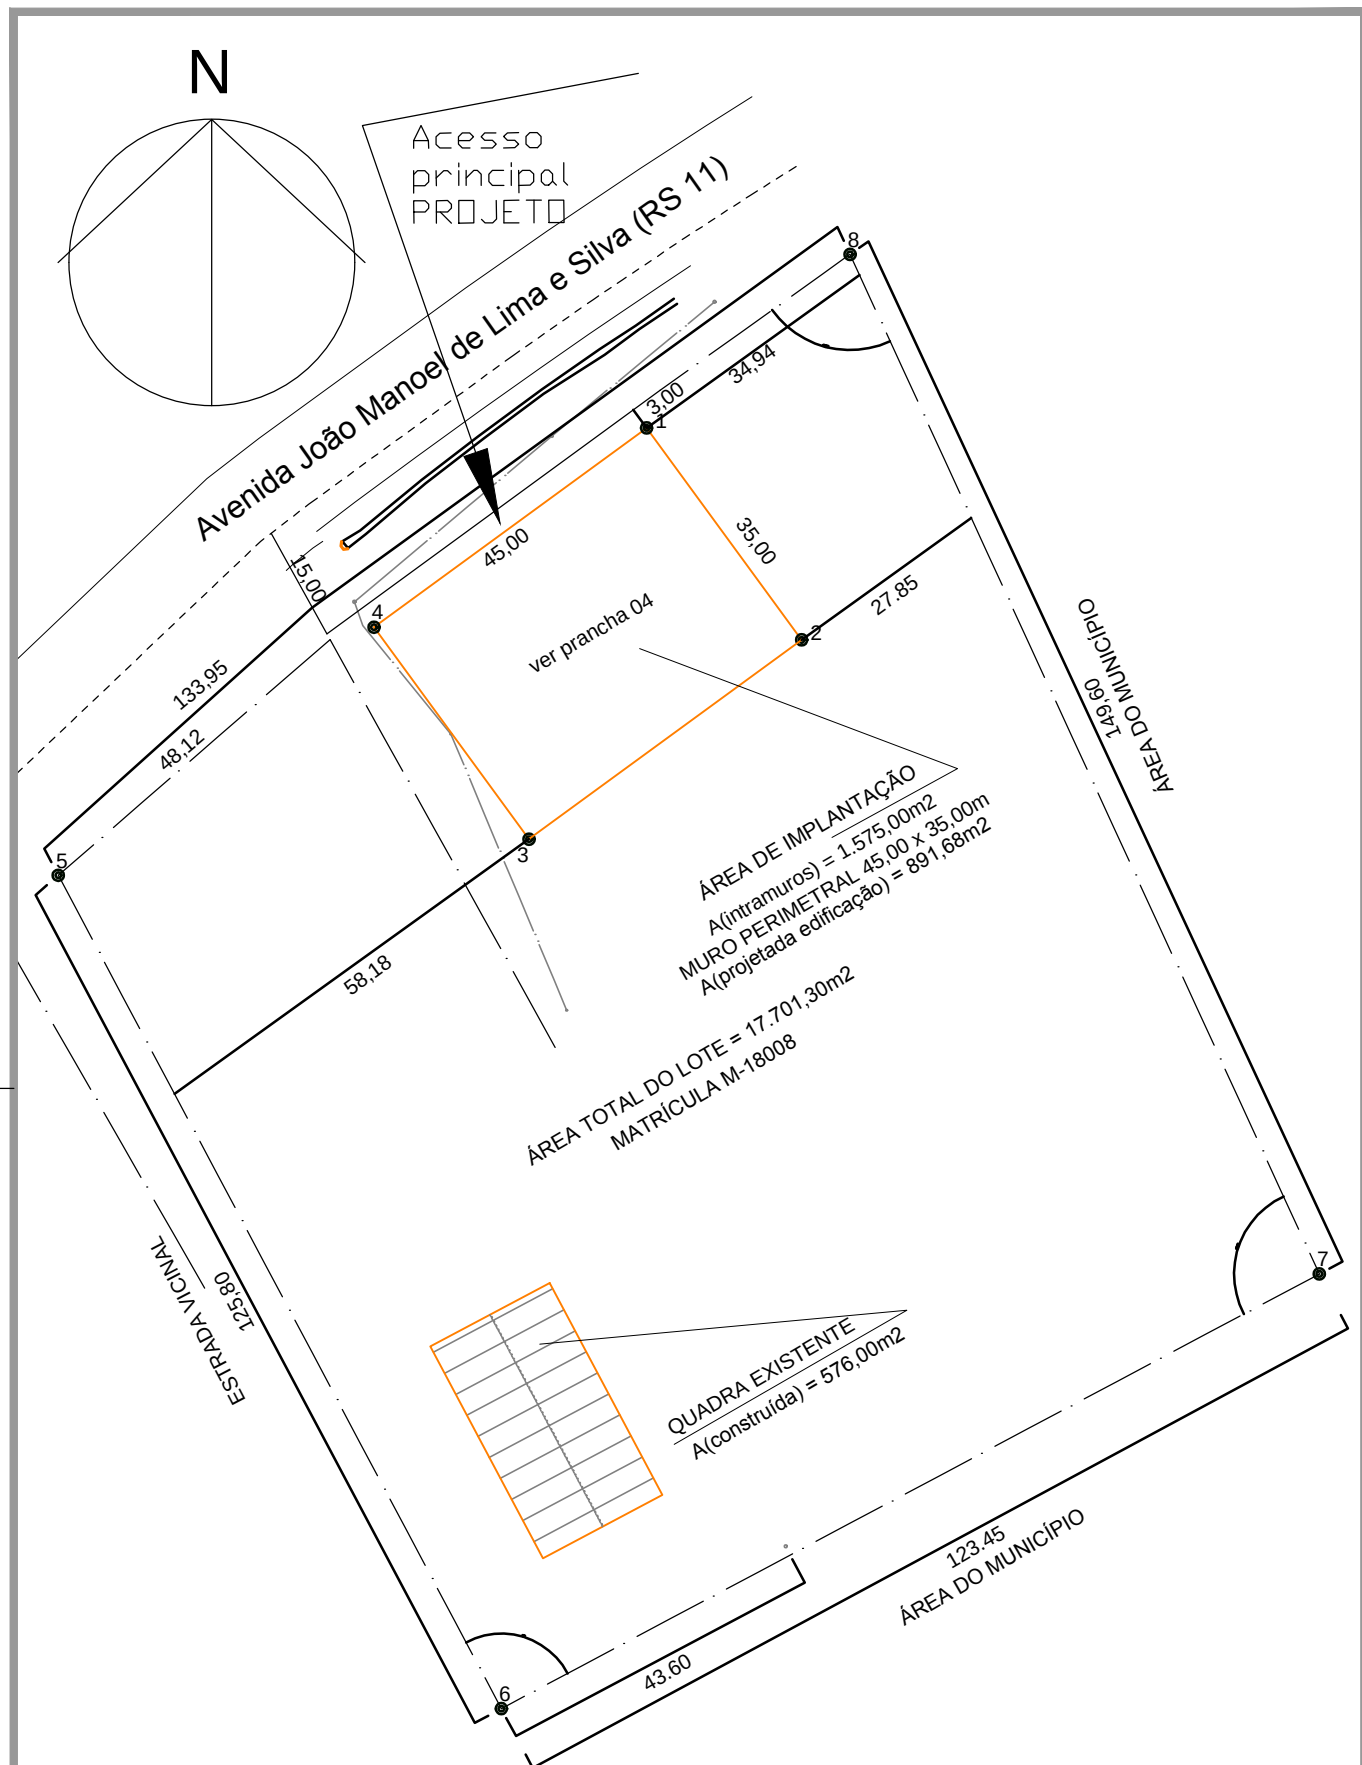

PREFEITURA MUNICIPAL DE CAÇAPAVA DO SUL
 Secretaria Municipal de Educação, esportes e lazer

PROJETO: PROJETO FNDE TIPO 2 PROMORAR – LEVANTAMENTO PLANIALTIMÉTRICO
 ENDEREÇO: Av. Lima e Silva

PROJETO:

Helmesona de O. Santana
 Eng.º Civil – CREA RS 152846

Prefeitura Municipal
 Proprietário

Escala
 1:1000

Março
 2026

PRANCHA
 06