



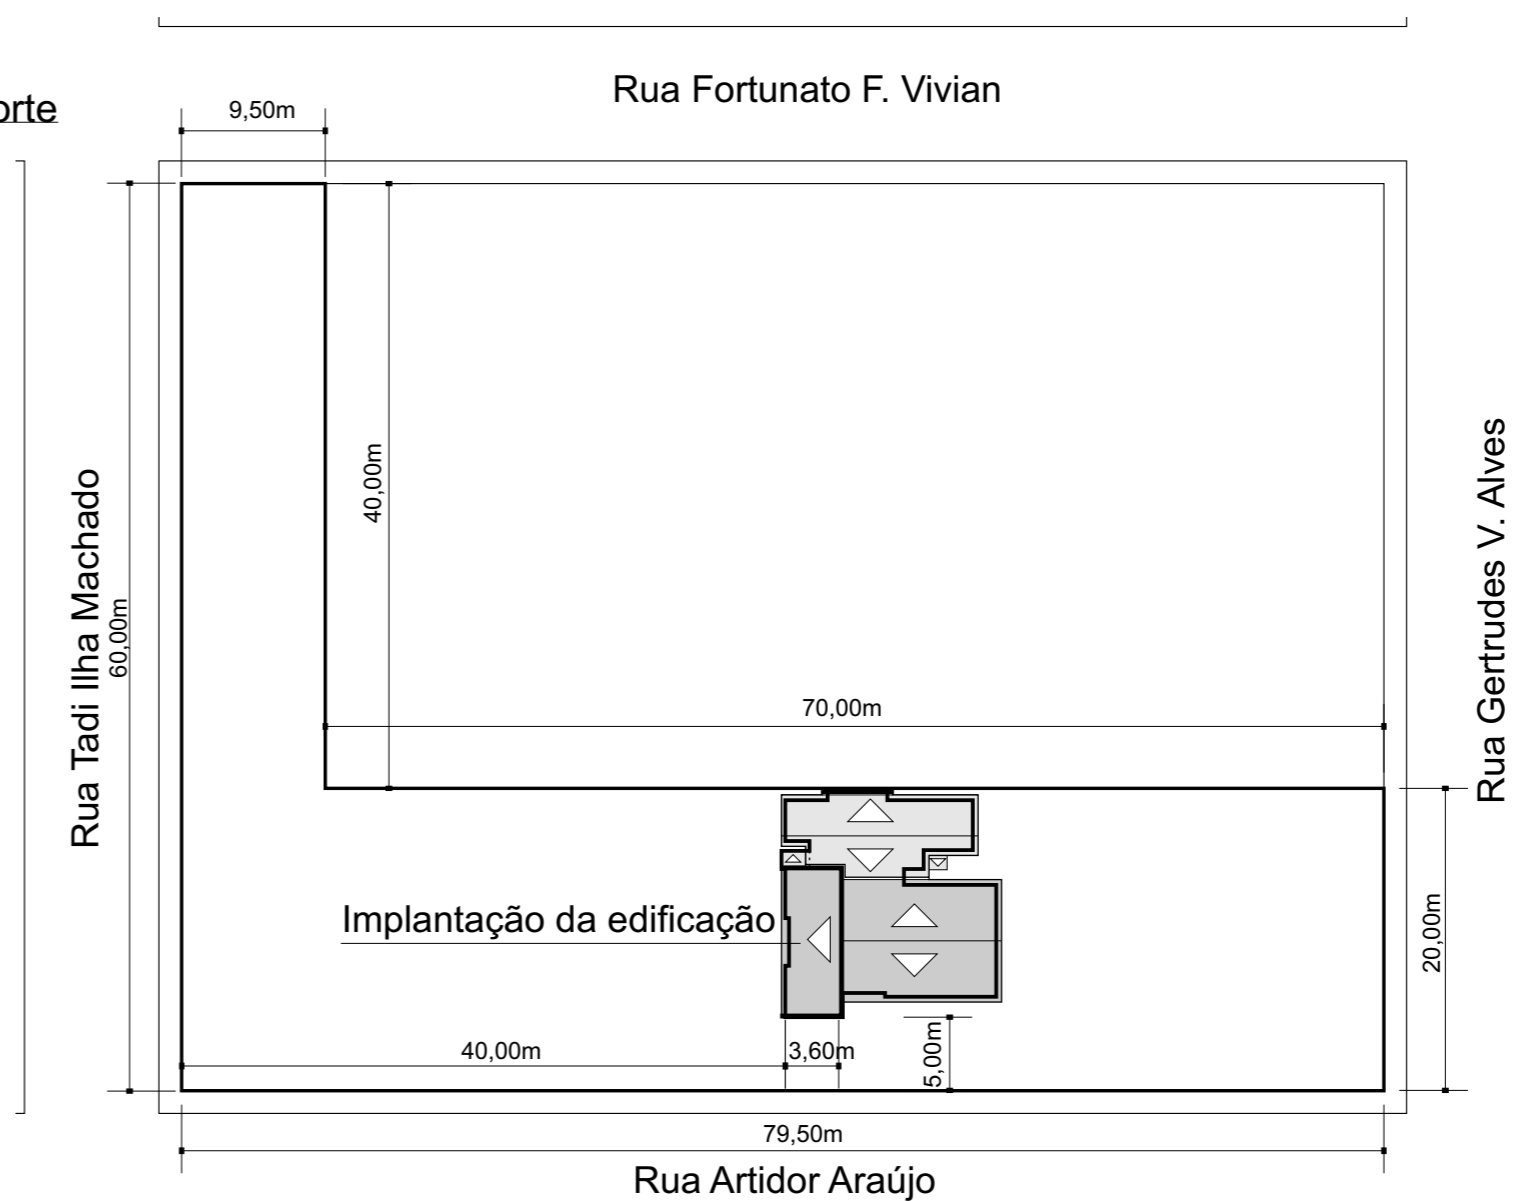


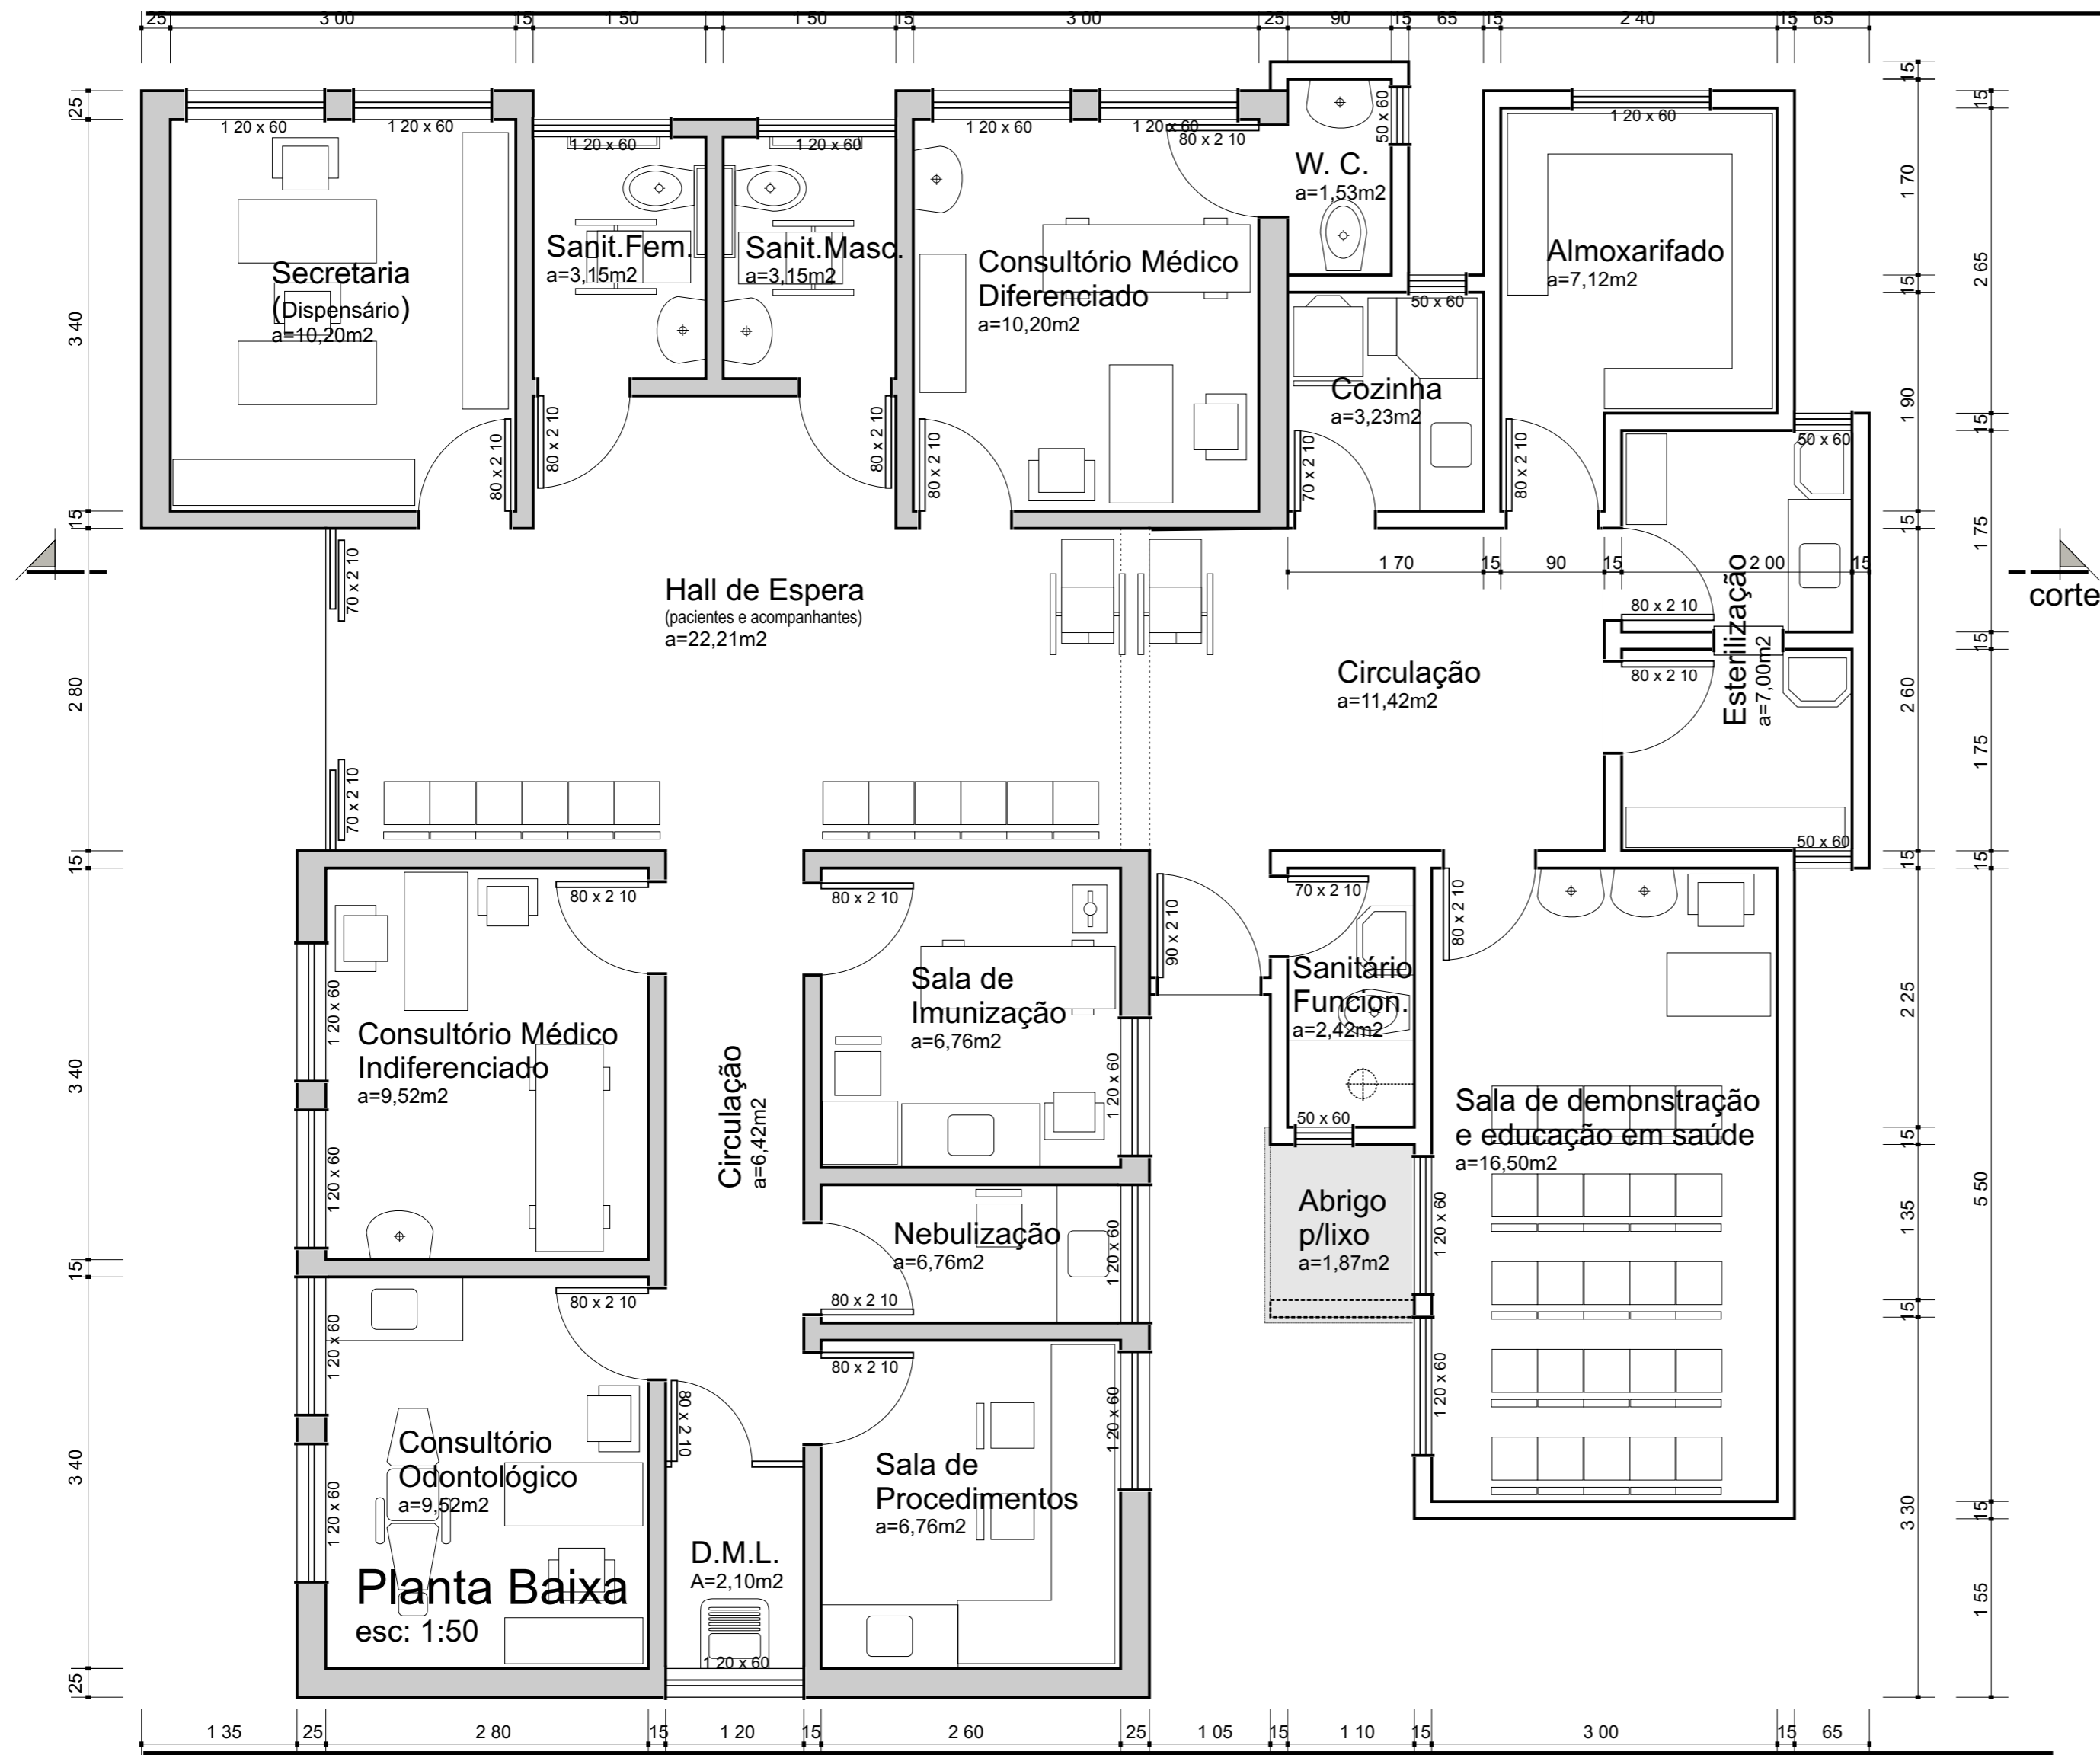
Planta de Cobertura  
esc: 1:100

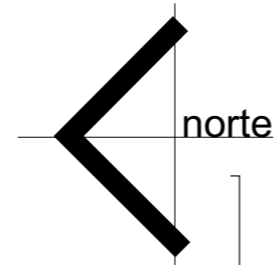

QUADRA Nº 527  
LOTE Nº 002  
SETOR Nº 011

Situação e Localização  
esc: 1:500


	<b>PREFEITURA MUNICIPAL DE CAÇAPAVA DO SUL</b> Secretaria de Município da Coordenação e Planejamento		
	Junho/2009	Cel. Zauri Tiarajú de Castro Prefeito	
<b>POSTO DE SAÚDE PSF IV</b> 			
Obra (s): Ampliação do Posto de Saúde da Vila Henriques - A=57,89m2 Rua Artidor Araújo, lote 02, quadra 527, setor 11			
Arquivo PSF IV Henriques	<b>Projeto Arquitetônico</b>		Responsável Técnico pelo Projeto Pacífico J. Vargas - arquiteto CREA 57.302




## Planta Baixa

esc: 1:50

- Alvenaria à demolir
- Alvenaria à preservar: a=110,73m<sup>2</sup>
- Alvenaria à construir: a= 57,89m<sup>2</sup>

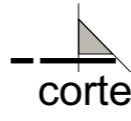


	<b>PREFEITURA MUNICIPAL DE CAÇAPAVA DO SUL</b> Secretaria de Município da Coordenação e Planejamento	
Junho/2009	Cel. Zauri Tiarajú de Castro Prefeito	Eng <sup>o</sup> Civil Ari Moreira Secretário da Coordenação e Planejamento
<b>POSTO DE SAÚDE PSF IV</b> <span style="float: right;"><b>SMCP</b></span>		
Obra (s): Ampliação do Posto de Saúde da Vila Henriques - A=57,89m <sup>2</sup> Rua Artidor Araújo, lote 02, quadra 527, setor 11		
Arquivo PSF IV Henriques	<b>Projeto Arquitetônico</b>	Responsável Técnico pelo Projeto Pacífico J. Vargas - arquiteto CREA 57.302

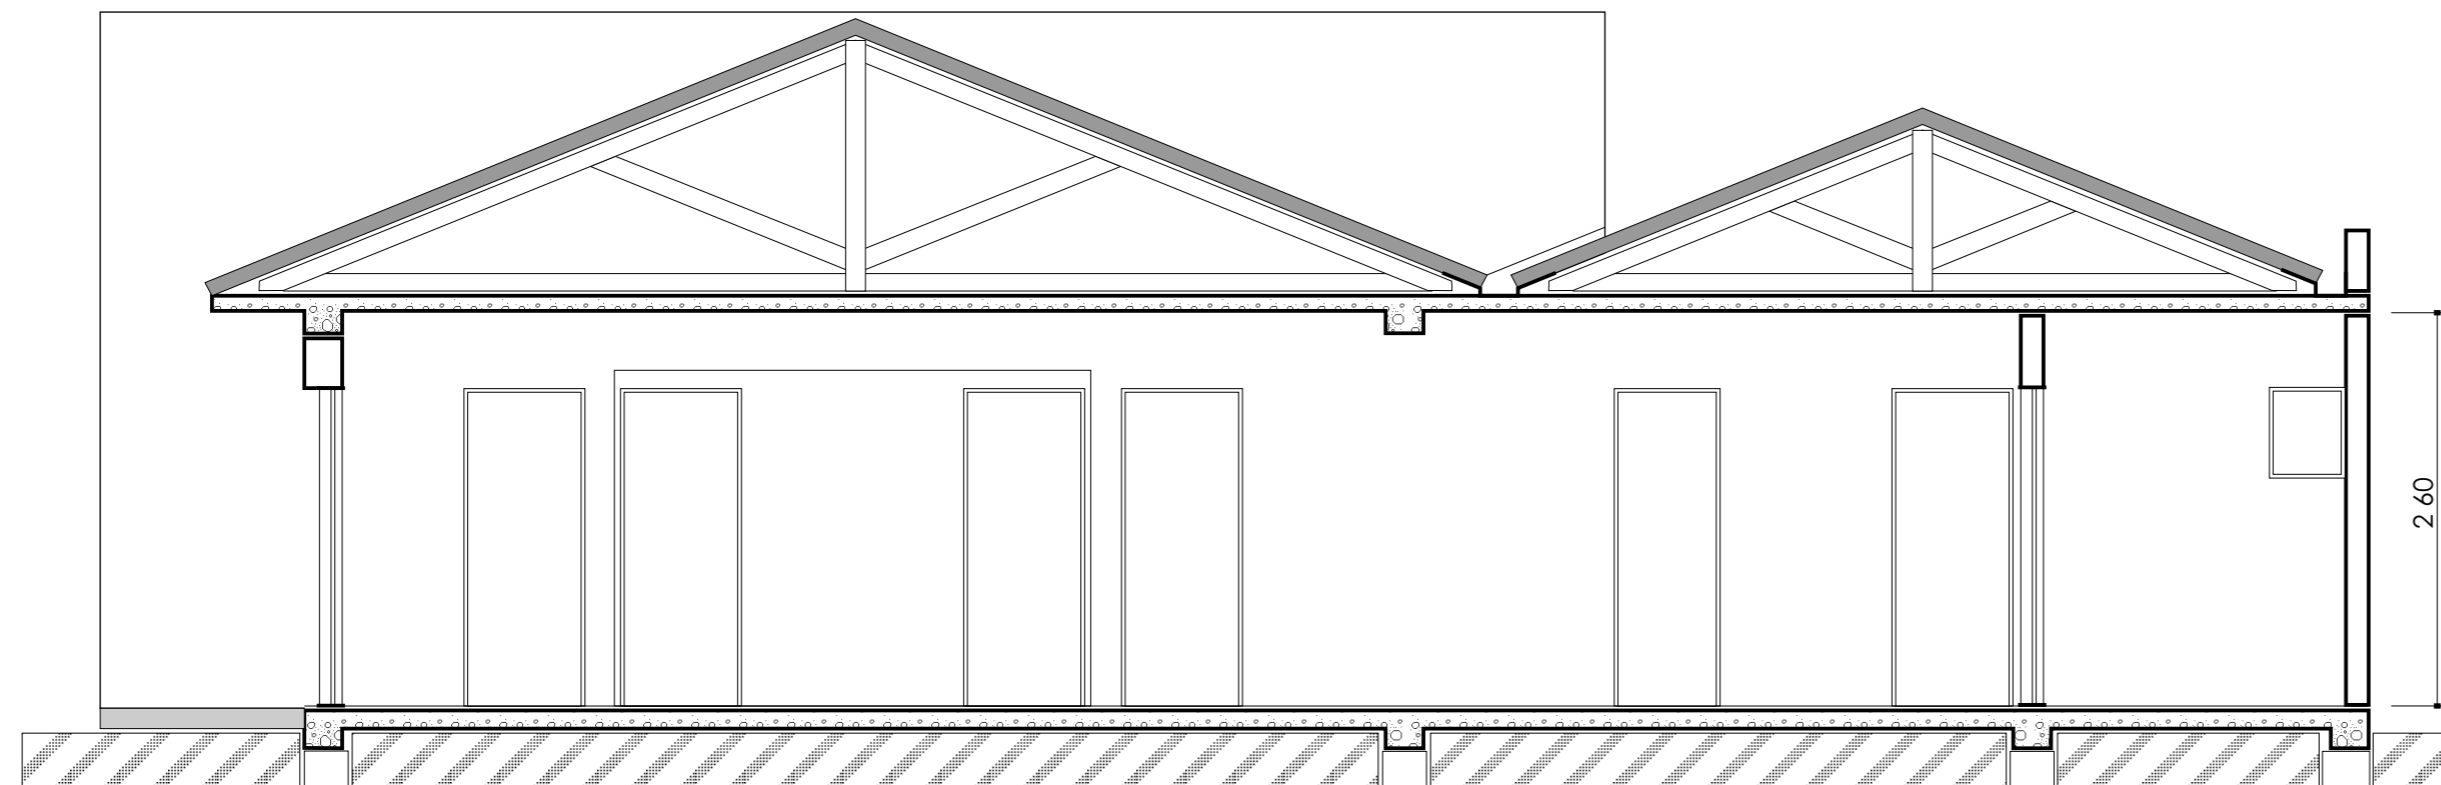
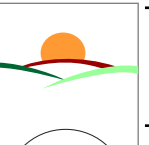


Corte  
esc: 1:50

Corte e Fachada  
esc: 1:50


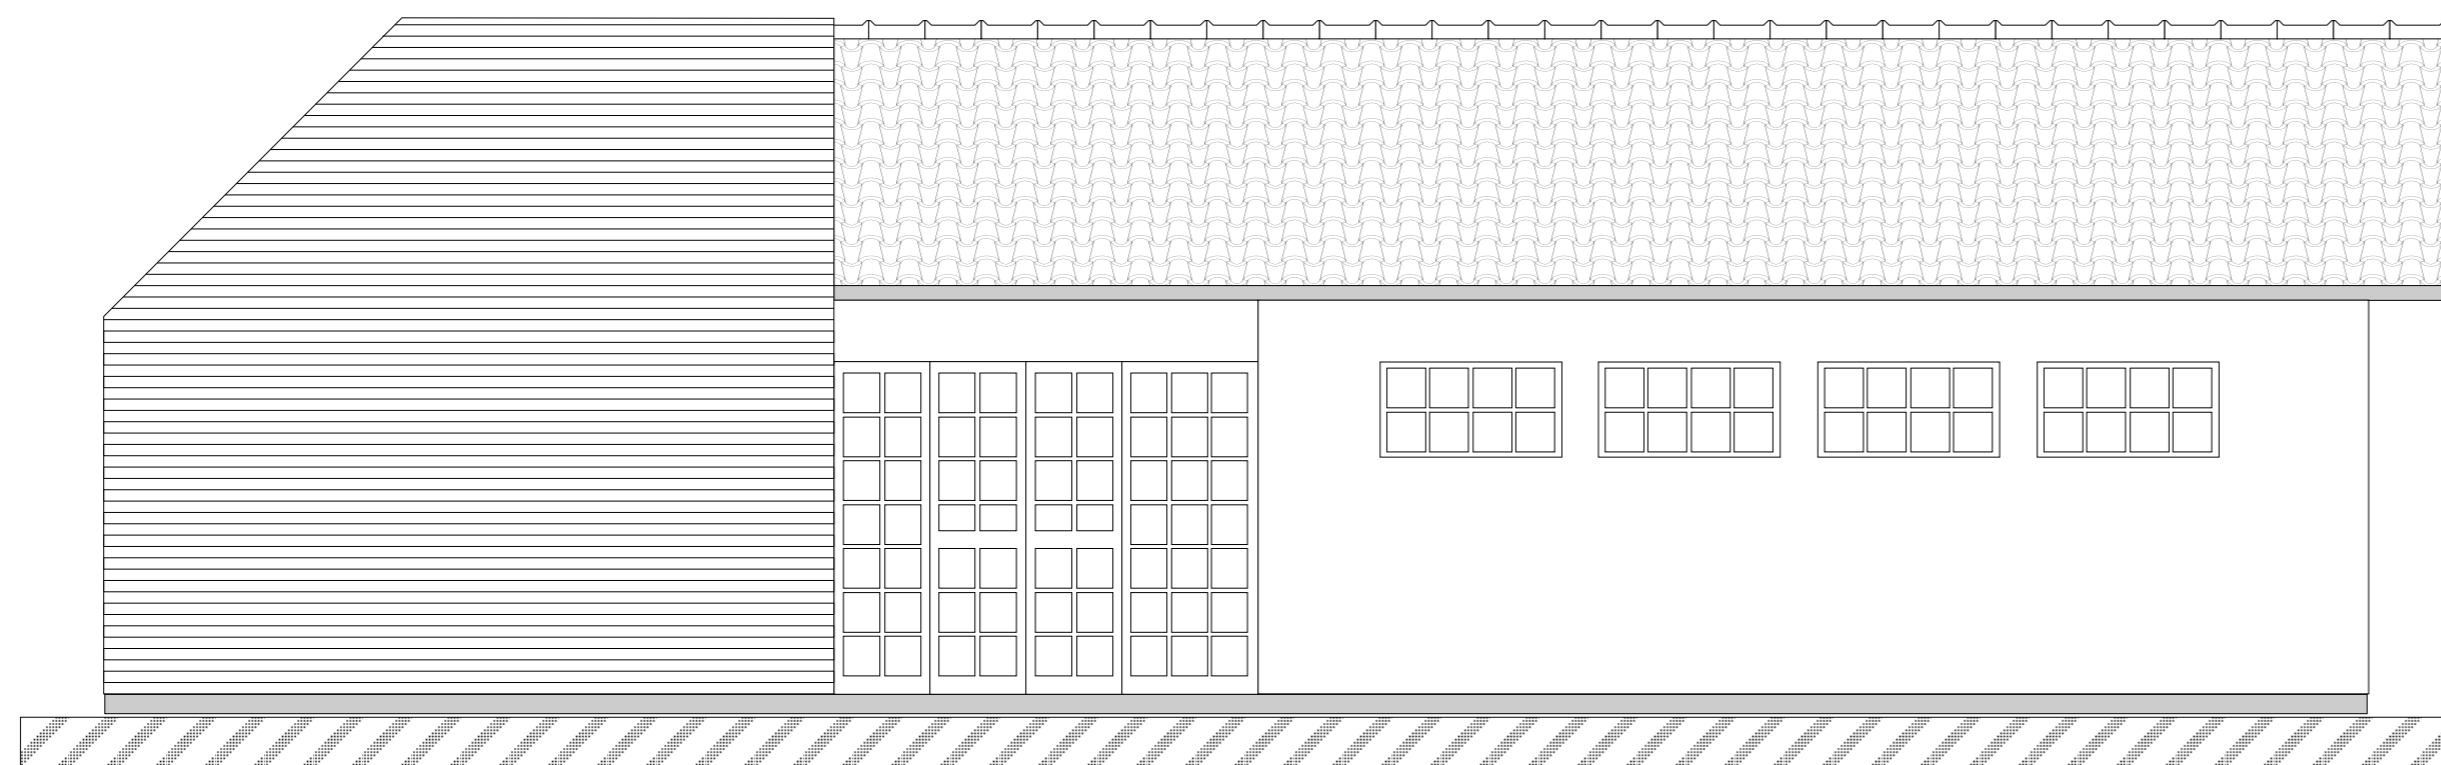







Fachada  
esc: 1:50

  

	<b>PREFEITURA MUNICIPAL DE CAÇAPAVA DO SUL</b> Secretaria de Município da Coordenação e Planejamento		
	Junho/2009	Cel. Zauri Tiarajú de Castro Prefeito	
<b>POSTO DE SAÚDE PSF IV</b> 			
Obra (s): Ampliação do Posto de Saúde da Vila Henriques - A=57,89m2 Rua Artidor Araújo, lote 02, quadra 527, setor 11			
Arquivo PSF IV Henriques	<b>Projeto Arquitetônico</b>		Responsável Técnico pelo Projeto Pacífico J. Vargas - arquiteto CREA 57.302

# Eletricidade (pontos)

esc: 1:50

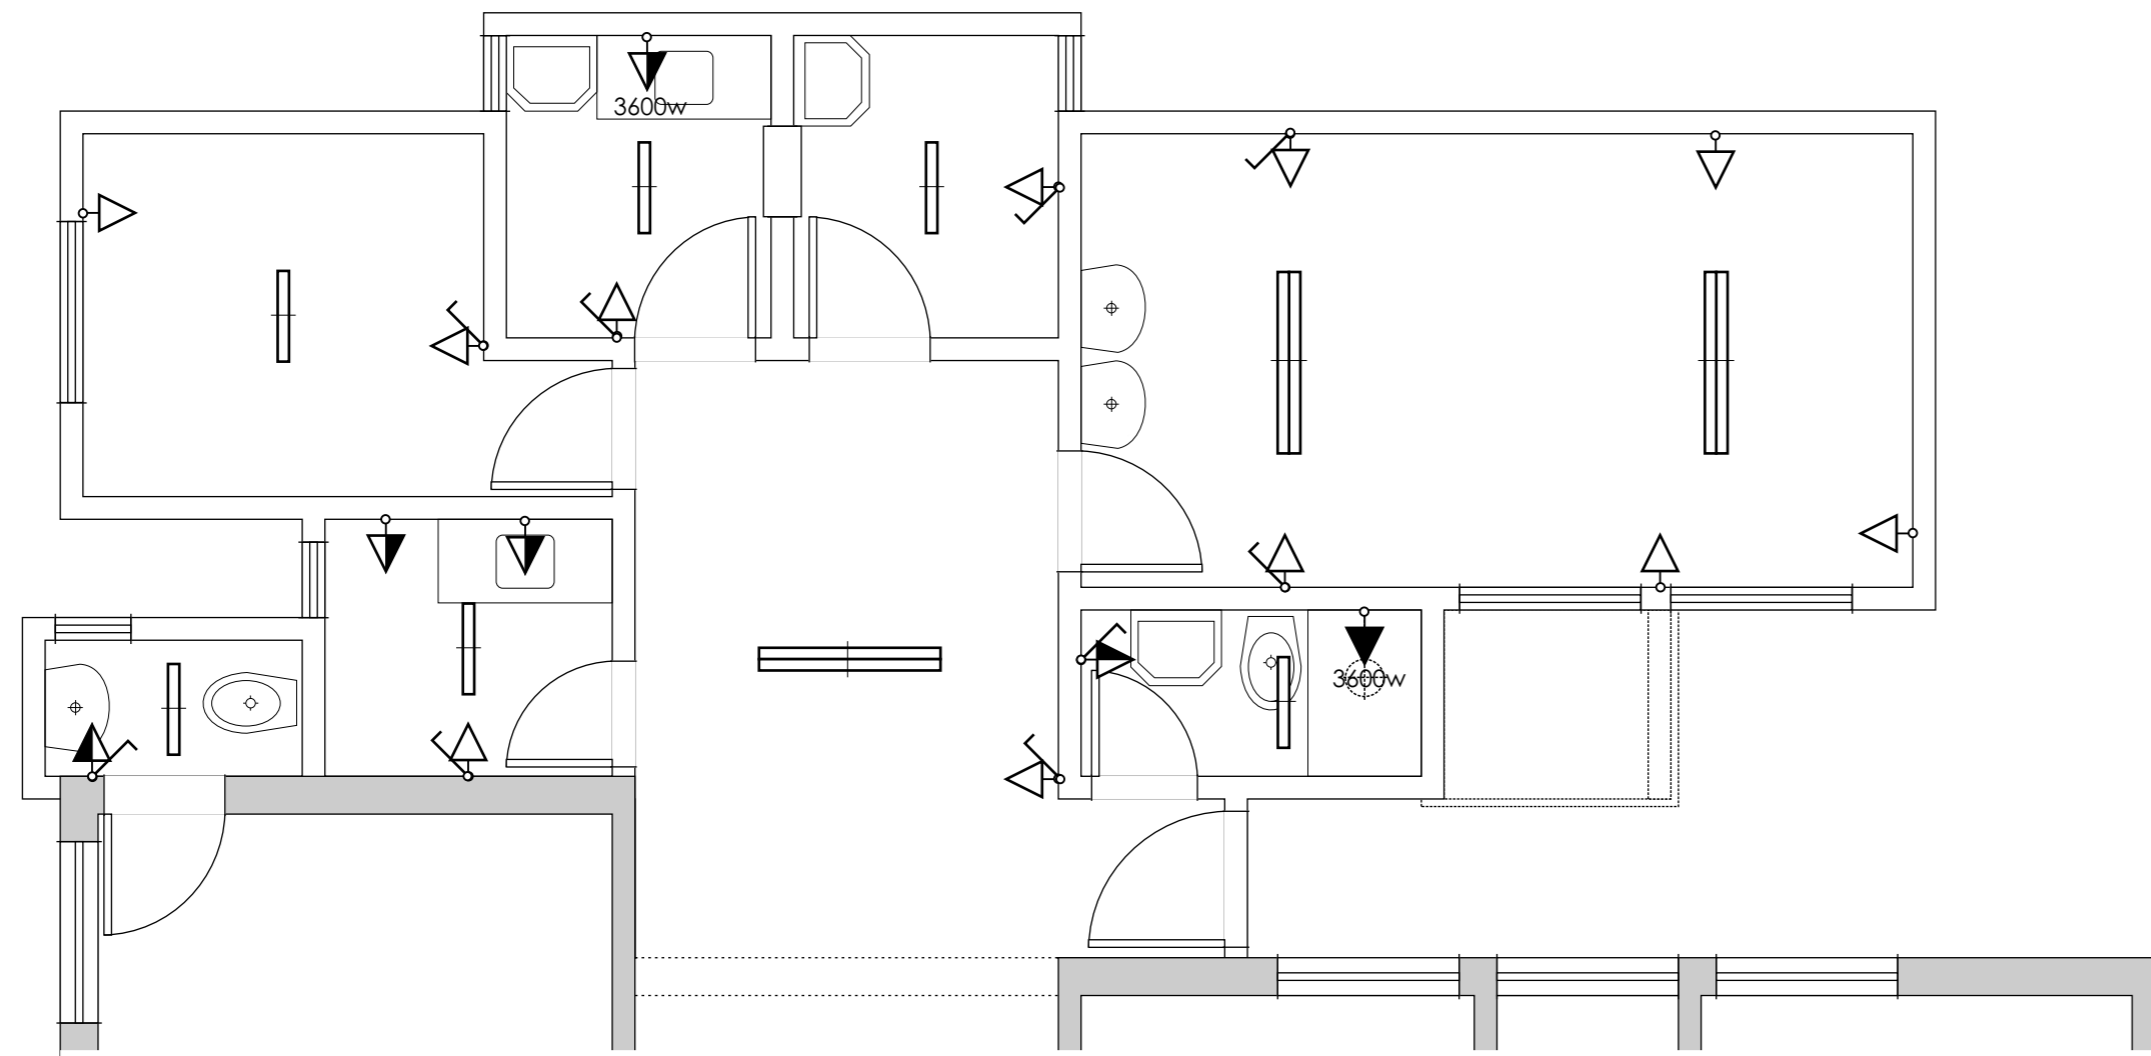-  Ponto fluorescente 2x40w
-  Ponto fluorescente 1x20w
-  Tomada de parede h=1,30m
-  Tomada de parede h=2,10m
-  Tomada de parede h=0,30m
-  Interruptor simples





	<b>PREFEITURA MUNICIPAL DE CAÇAPAVA DO SUL</b> Secretaria de Município da Coordenação e Planejamento		
	Junho/2009	Cel. Zauri Tiarajú de Castro Prefeito	
<b>POSTO DE SAÚDE PSF IV</b> 			
Obra (s): Ampliação do Posto de Saúde da Vila Henriques - A=57,89m2 Rua Artidor Araújo, lote 02, quadra 527, setor 11			
Arquivo	<b>Pontos de Eletricidade</b>		Responsável Técnico
PSF IV Henriques			Francisco Carlos M. Alves - EngºCivil CREA 88.111

# Água e Esgoto

esc: 1:50

— Rede de Esgoto  
 - - - Rede de água Fria

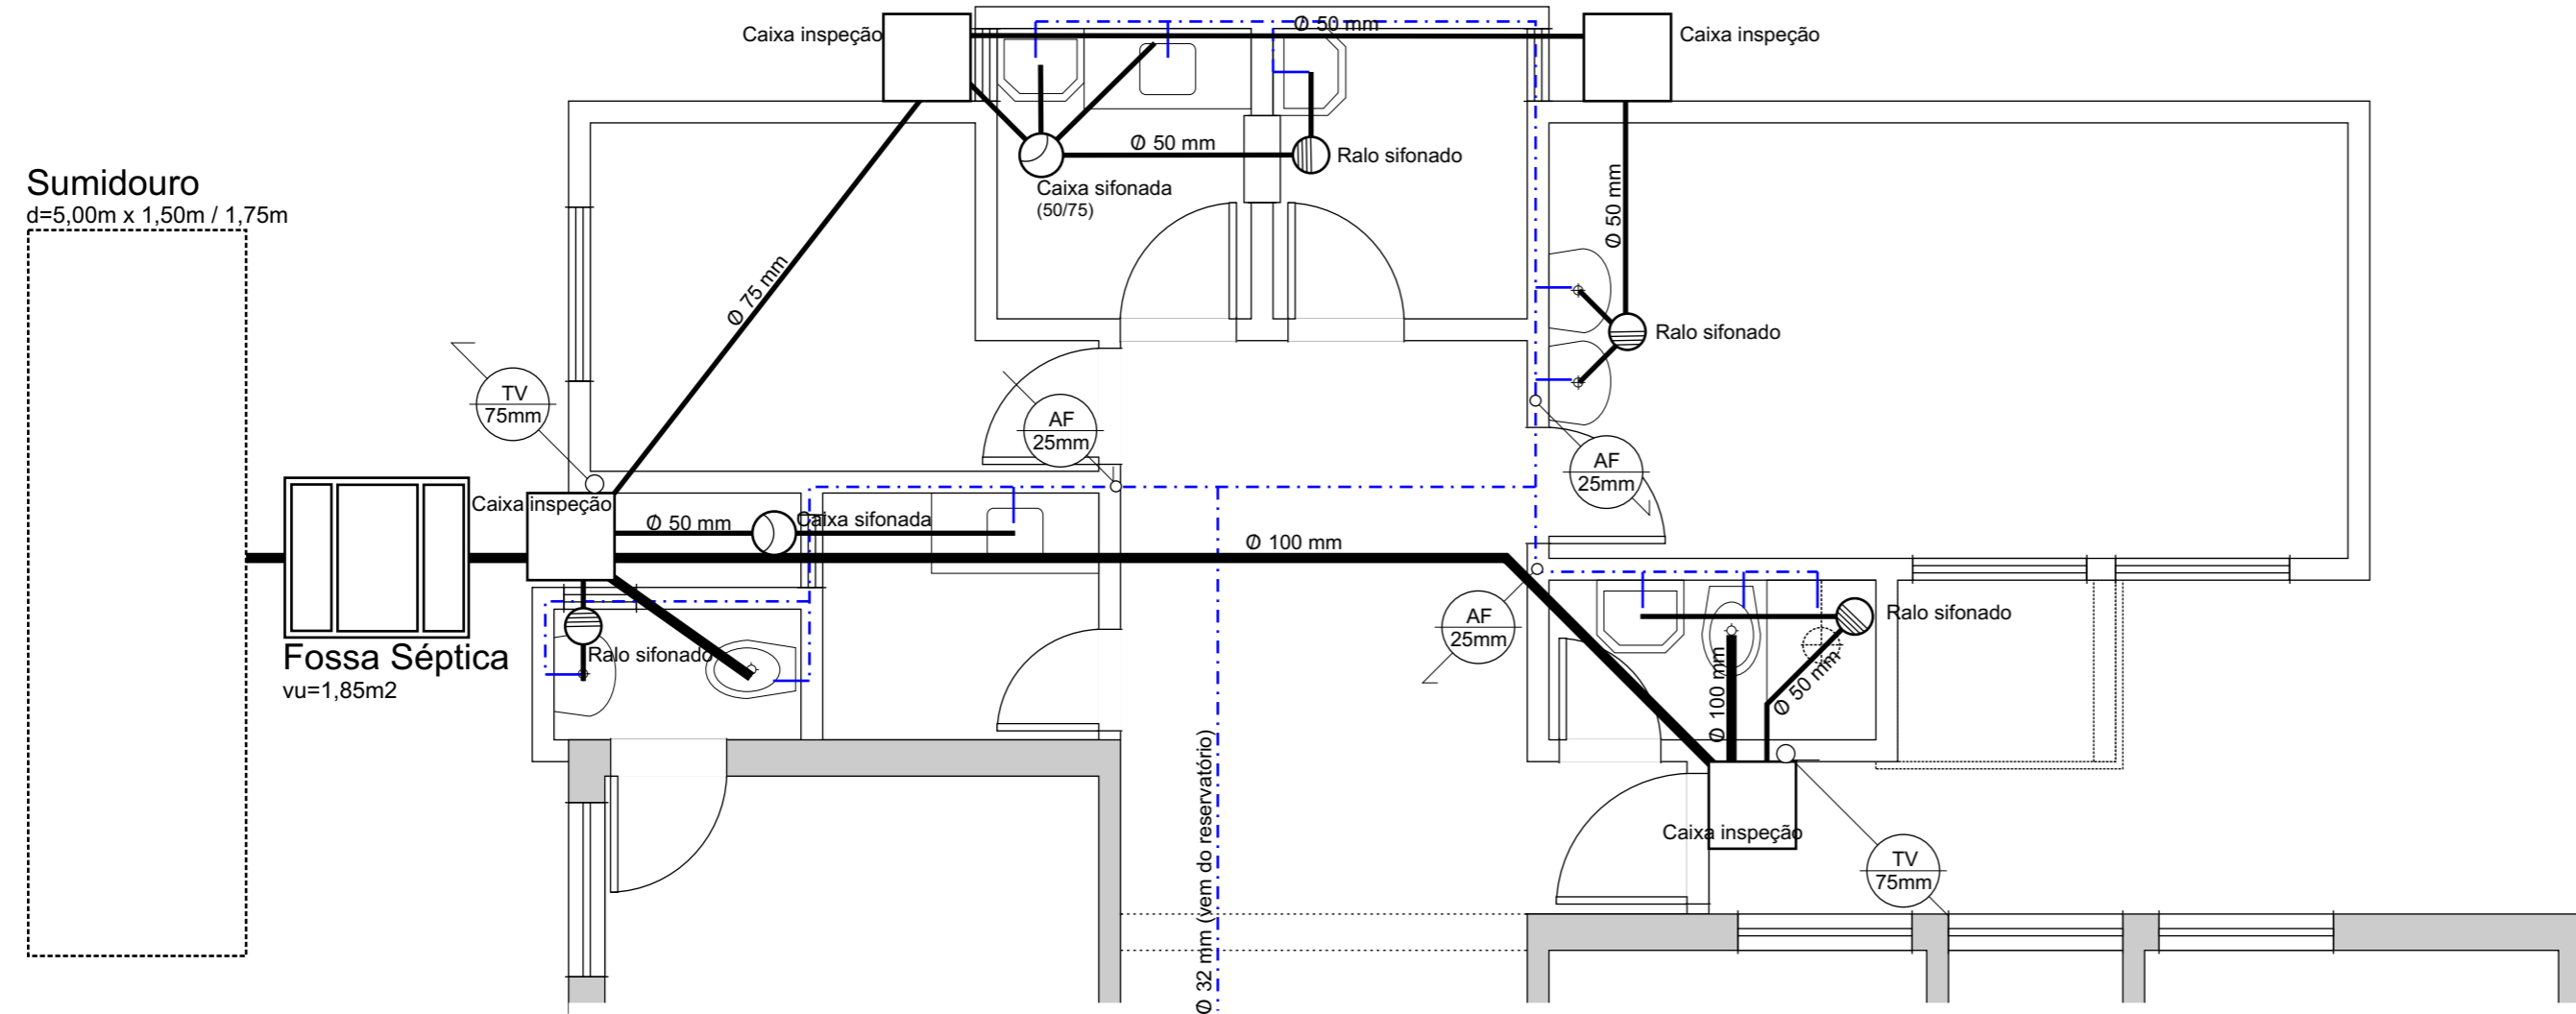

	<b>PREFEITURA MUNICIPAL DE CAÇAPAVA DO SUL</b> Secretaria de Município da Coordenação e Planejamento		
	Junho/2009	Cel. Zauri Tiarajú de Castro Prefeito	
<b>POSTO DE SAÚDE PSF IV</b> 			
Obra (s): Ampliação do Posto de Saúde da Vila Henriques - A=57,89m2 Rua Artidor Araújo, lote 02, quadra 527, setor 11			
Arquivo PSF IV Henriques	<b>Água e Esgoto</b>		Responsável Técnico Francisco Carlos M. Alves - Engº Civil CREA 88.111