



CORTE
(Trecho quadra 149 e quadra 584)
esc: 1:100

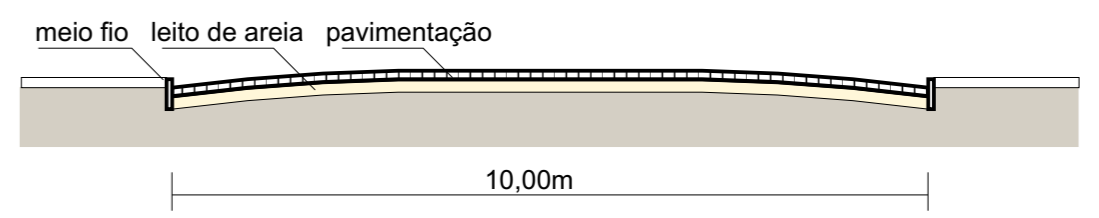

CORTE
(Trecho quadra 093 e quadra 162)
esc: 1:100

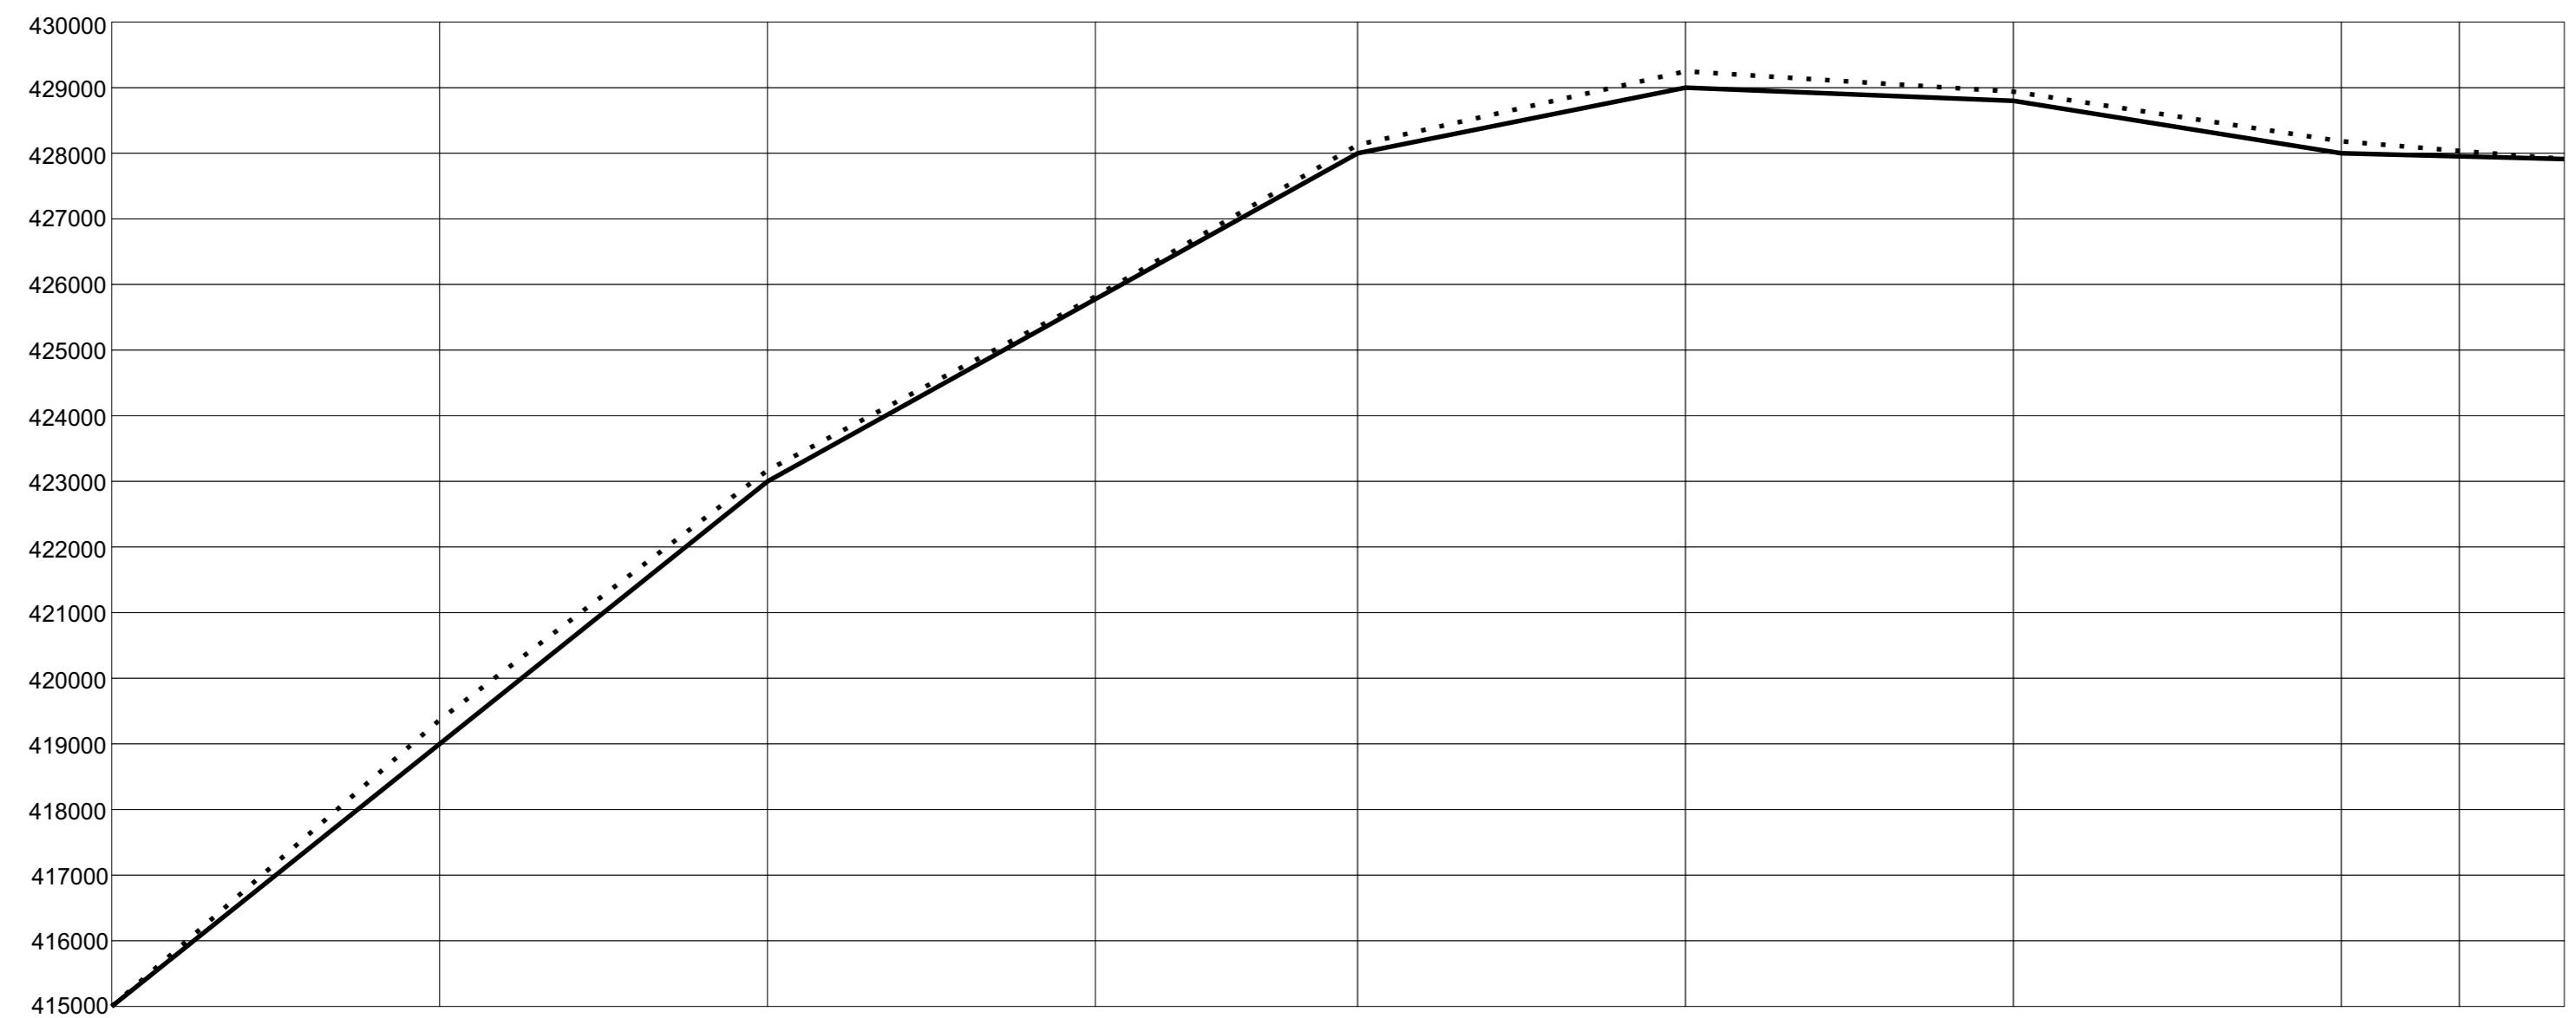

Dist.	Nº das estacas									
	00	01	02	03	04	05	06	07	08	09
Quotas										
Terreno (mm)	415000	419366	423169	425819	428129	429249	428940	428183	428036	427915
Greide (mm)	415000	419000	423000	425780	428000	429000	428800	428000	427955	427915
Parcial (m)		25,00	25,00	25,00	20,00	25,00	25,00	25,00	9,00	8,00
Acumulada (m)		25,00	50,00	75,00	95,00	120,00	145,00	170,00	179,00	187,00

..... Perfil do Terreno
 ————— Perfil Projetado

PERFIL LONGITUDINAL escala horizontal 1:500
 escala vertical 1:100



PREFEITURA MUNICIPAL DE CAÇAPAVA DO SUL
 Secretaria de Município da Coordenação e Planejamento



Novembro/2009

Cel. Zauri Tiarajú de Castro
 Prefeito

Engº Civil Ari Moreira
 Secretário da Coordenação e Planejamento

PAVIMENTAÇÃO COM PARALELEPÍPEDOS 

Via (s): Rua Baltazar de Bem
 (Trecho Rua Silva Jardim até final.)

Arquivo
 Pav-Rua
 Baltazar de Bem

Projeto Técnico

Pacífico J. Vargas - arquiteto
 CREA 57.302

Pompeu M. Freitas - Engº Civil
 CREA 67.999