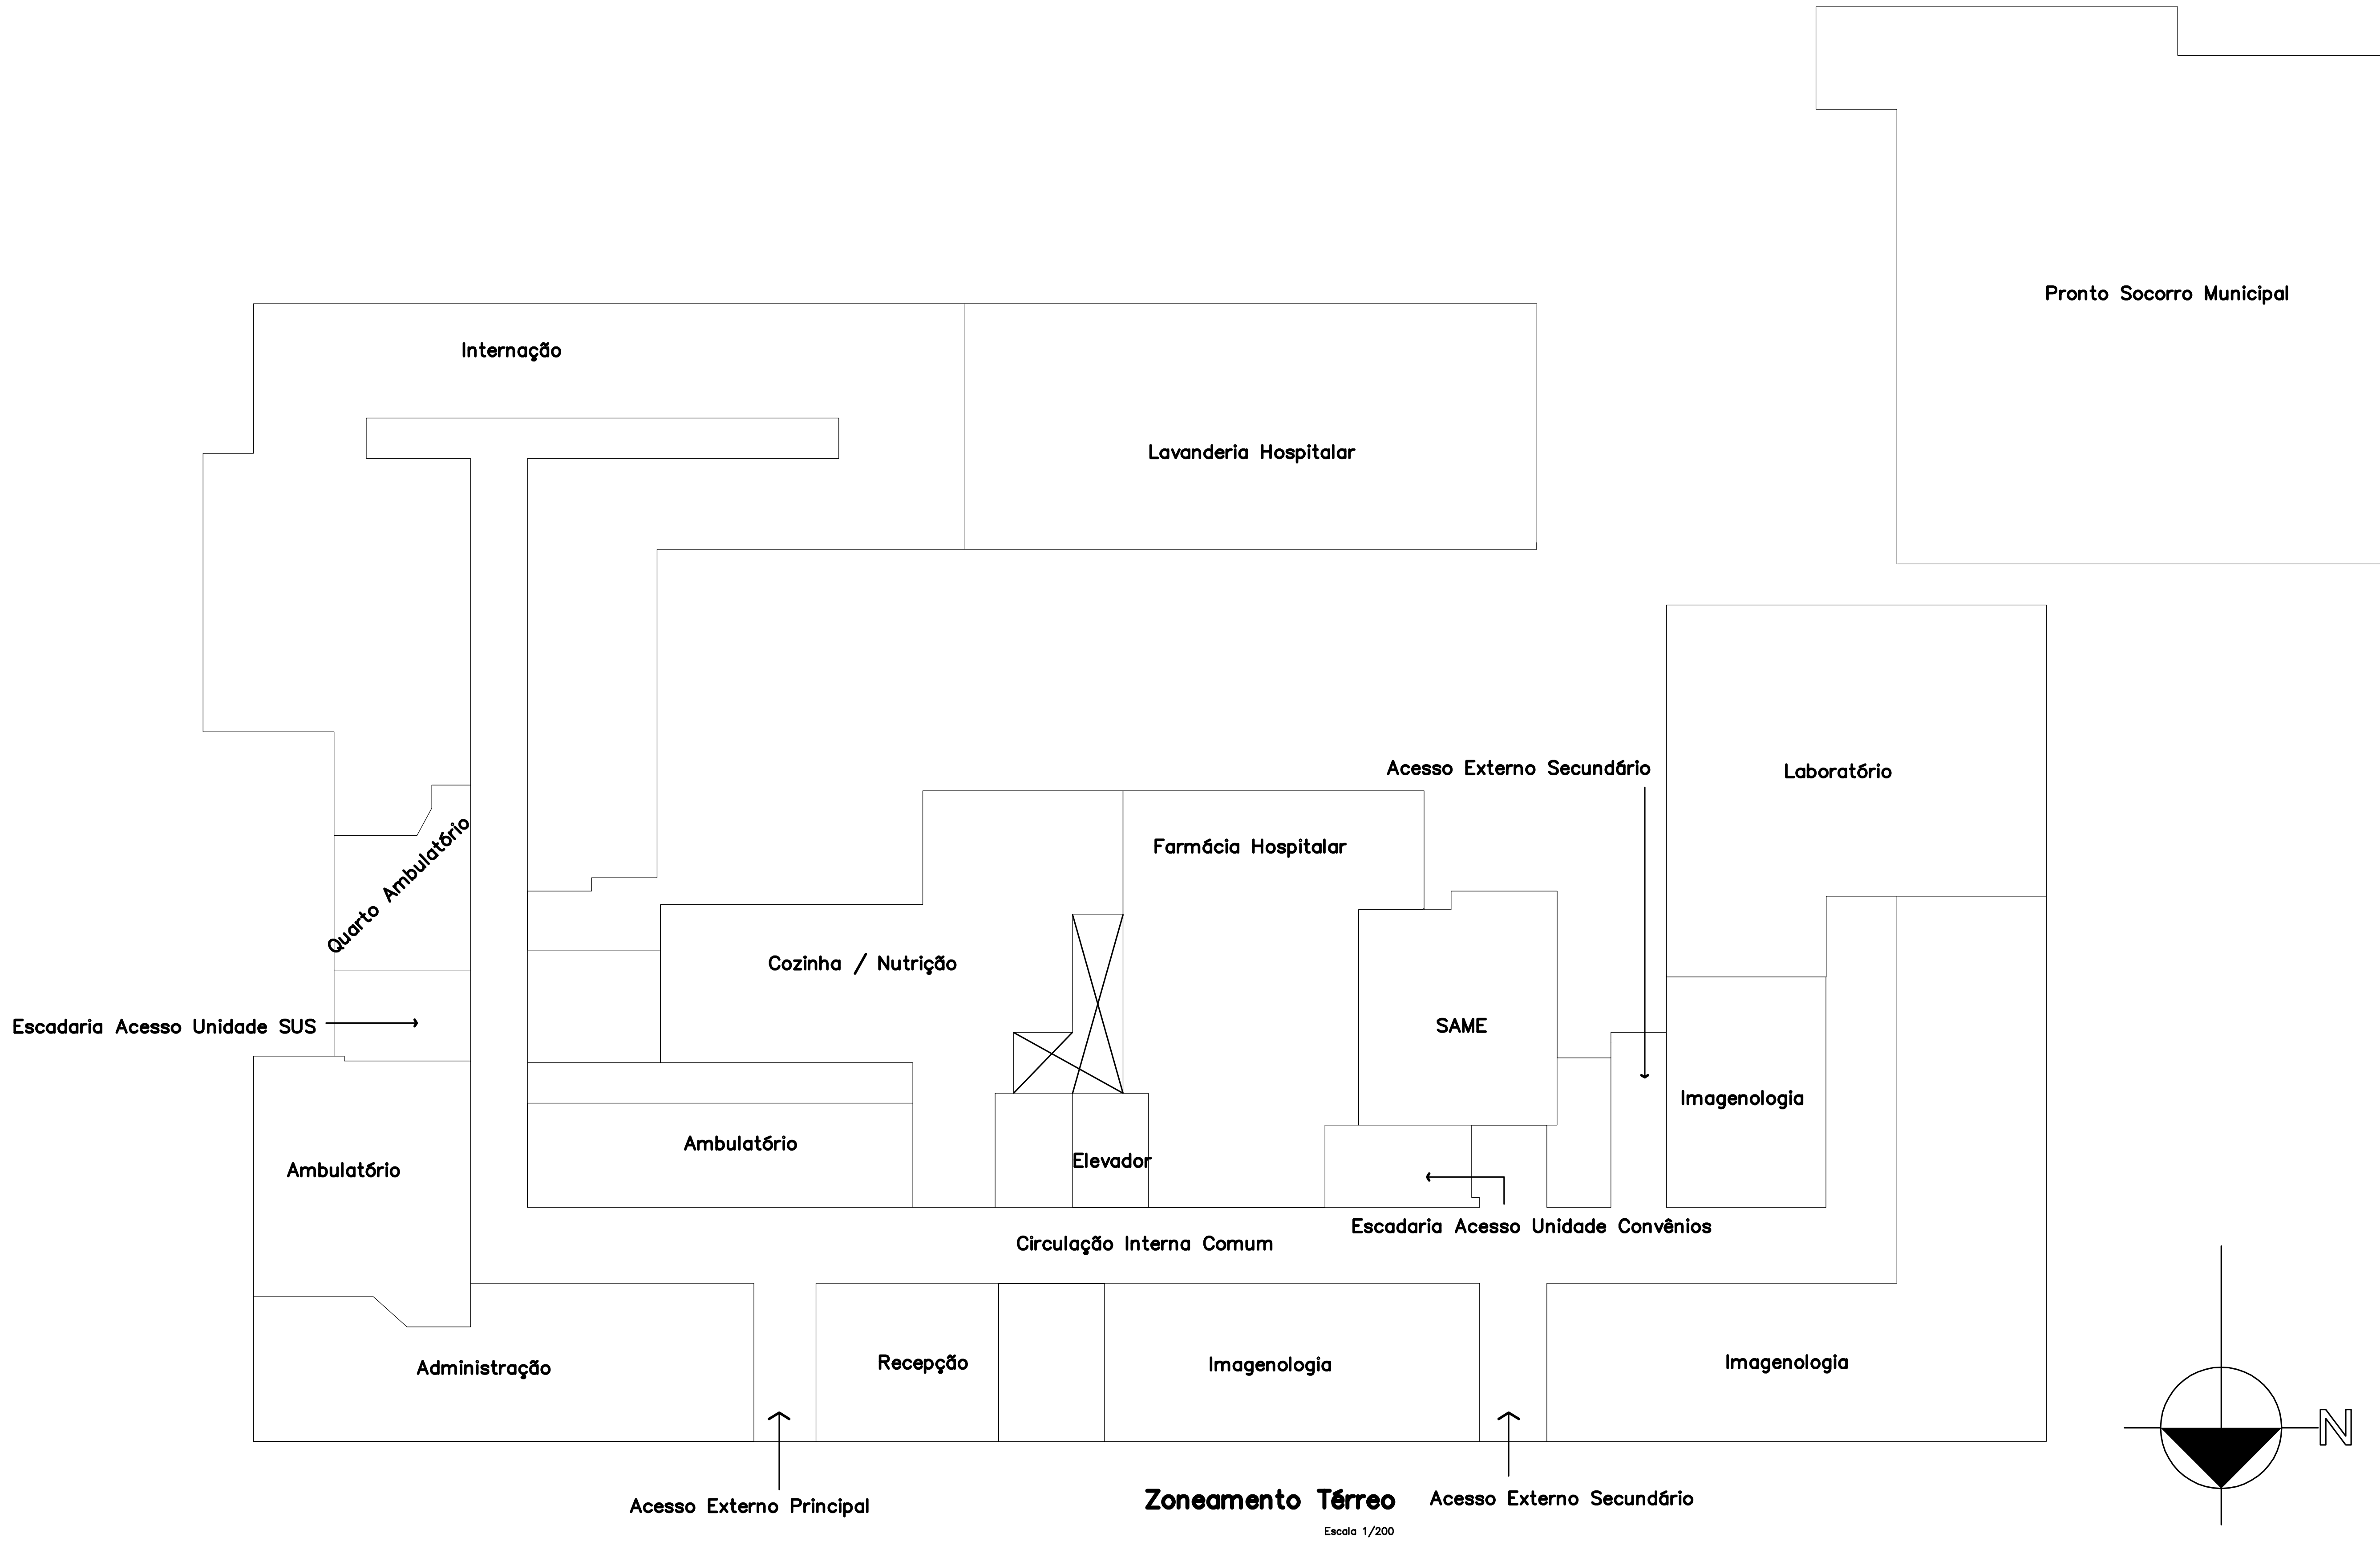

Zoneamento Térreo

Escala 1/200

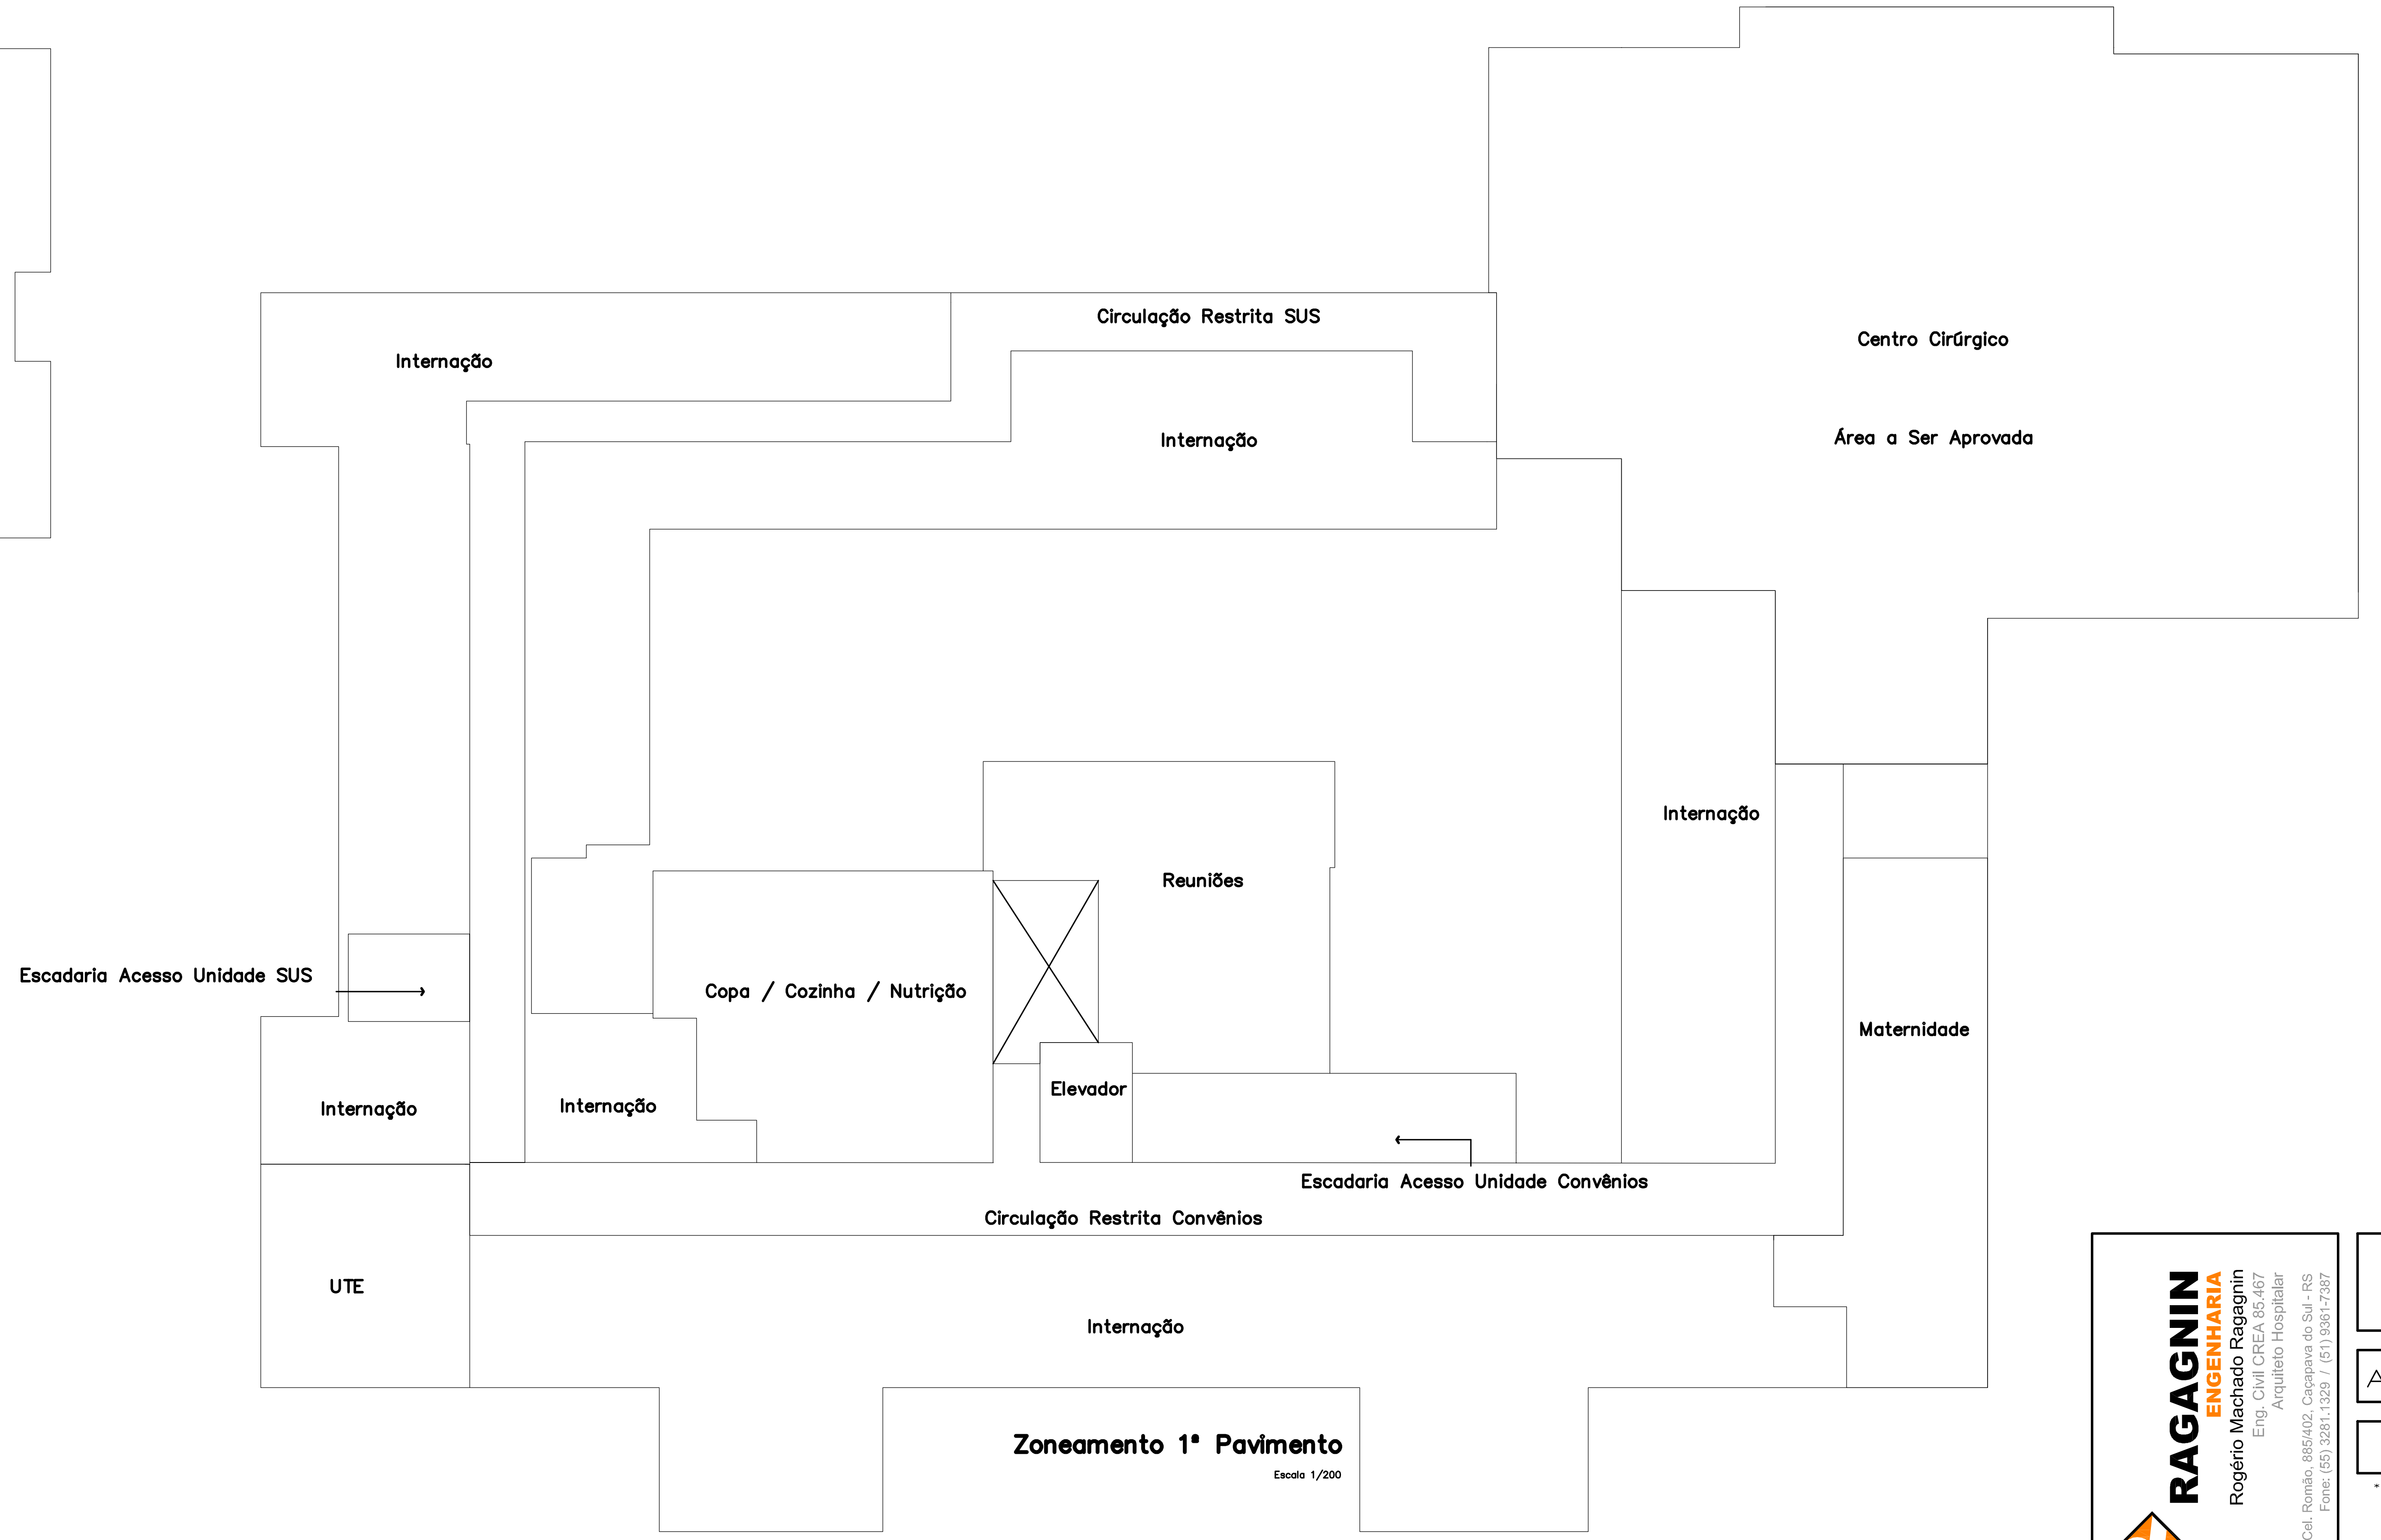

Zoneamento 1° Pavimento

Escala 1/200

RAGAGNIN ENGENHARIA

Rogério Machado Ragagnin
Eng. Civil CREA 85.467
Arquiteto Hospitalar
Rua Cel. Romão, 885/402, Caçapava do Sul - RS
Fone: (55) 3281.1329 / (51) 9361-7387

PROJETO

HOSPITAL DE CARIDADE DR. VICTOR LANG – HCVL

ENDEREÇO

AV. CEL. CORIOLANO CASTRO,920

ÁREA CONSTRUÍDA TOTAL

3718,84 m2

DENOMINAÇÃO DA PRANCHA

Zoneamento

ESCALA

INDICADA

* "AS ALTERAÇÕES DO PROJETO OU PLANO ORIGINAL SÓ PODERÃO SER FEITAS PELO PROFISSIONAL QUE O TENHA ELABORADO." (* LEI FEDERAL 5194, DE 29 DE JUNHO DE 1973, ARTIGO 18)

DATA

01/03/2010

GRAFICAÇÃO

Buka

PROPRIETÁRIOS: Ass. Hospital de Caridade Dr. Victor Lang

PRANCHA

05

RESPONSÁVEL TÉCNICO: Eng° Rogério Machado Ragagnin
CREA: 85467
FONE: (51) 9361.7387

ARQUITETÔNICO