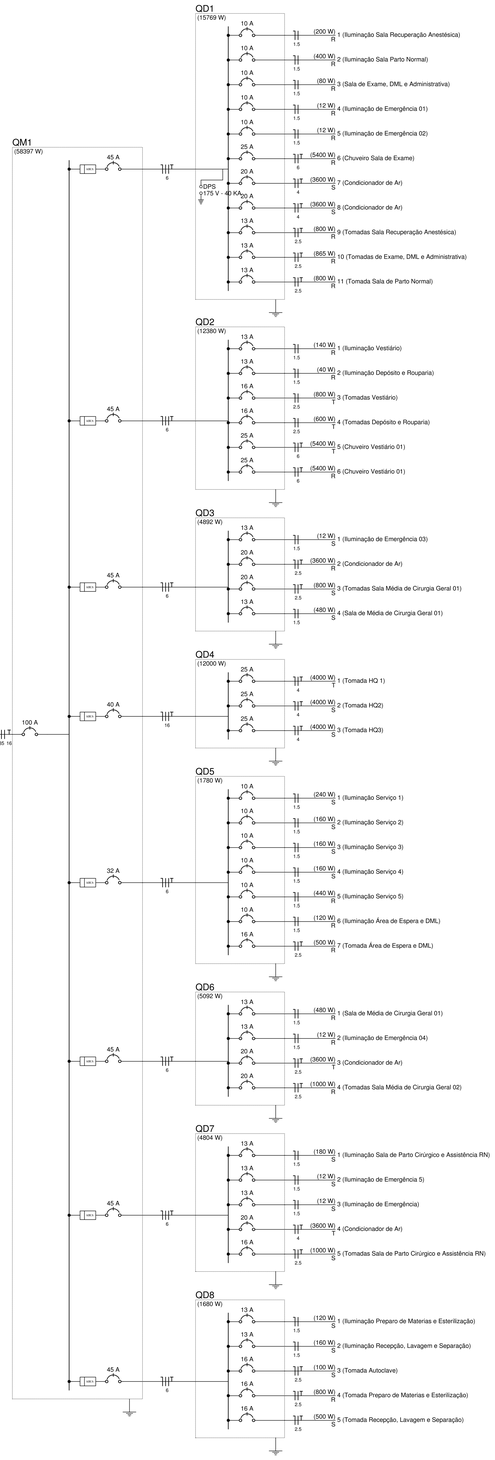


## Legenda

| | |
|---|---|
| 4 2x20 | Bloco autônomo ilum. emergência a 2,20m do piso |
| | Caixa de medição embutir a 1,50m do piso |
| D 10A 1P 3 | Conjunto tomada 2PT & disjuntor bipolar a 2,20m do piso |
| 3P | Entrada de serviço aérea |
| a | Interruptor simples 1 tecla - 1,10m do piso |
| ag ag | Interruptor simples 2 teclas - 1,10m do piso |
| p p | Interruptor simples 3 teclas - 1,10m do piso |
| 3 c 20 | Luminária p/ lâmp. fluor. tubular - embutir |
| 2 b 4x40 | Luminária p/ lâmp. fluor. tubular - sobrepor |
| CHG 5 5400 | Ponto 2P+T a 2,20m do piso |
| | Quadro de distribuição - embutir a 1,50m do piso |
| 2P 3 | Tomada universal 2P a 0,30m do piso |
| 2P 10 | Tomada universal 2P a 1,10m do piso |
| ARC30000 2 3600 | Tomada universal 2P a 2,20m do piso |
| 2PT 11 | Tomada universal 2P+T a 0,30m do piso |
| 2PT 9 | Tomada universal 2P+T a 1,10m do piso |
| ATV 7 200 | Tomada universal 2P+T a 1,80m do piso |
| 2PT 5 | Tomada universal 2P+T a 2,20m do piso |

## Legenda das indicações

| | |
|---|---|
| 3P | Conjunto tomada & disjuntor (3 a 5x/n) - Tomada (3P) & disjuntor unipolar 32A |
| ATV | Tomada - uso específico - Aparelho de TV - alta |
| CHG | Tomada - uso específico - Chuveiro grande |
| ARC30000 | Tomada - uso específico - Condicionador de ar 30000BTU |
| MIC | Tomada - uso específico - Microcomputador |
| TOE | Tomada - uso específico - Torneira elétrica |
| 2PT | Tomada retangular - 2P+T 15A - média |
| 2P | Tomada retangular c/ placa 2x4" - 2P 10A - baixa |

## Quadro de Cargas (AL1)

| Circuito | Descrição | Esquema | Método de inst. | V (V) | Pot. total. (VA) | Pot. total. (W) | Fases | Pot. - R (W) | Pot. - S (W) | Pot. - T (W) | Seção (mm2) | Ic (A) | Disj (A) |
|---|---|---|---|---|---|---|---|---|---|---|---|---|---|
| GM1 | | 3F+N+T | B1 | 380 / 220 V | 66375 | 58397 | R+S+T | 21101 | 19296 | 18000 | 35 | 144,0 | 100,0 |
| TOTAL | | | | | 66375 | 58397 | R+S+T | 21101 | 19296 | 18000 | | | |

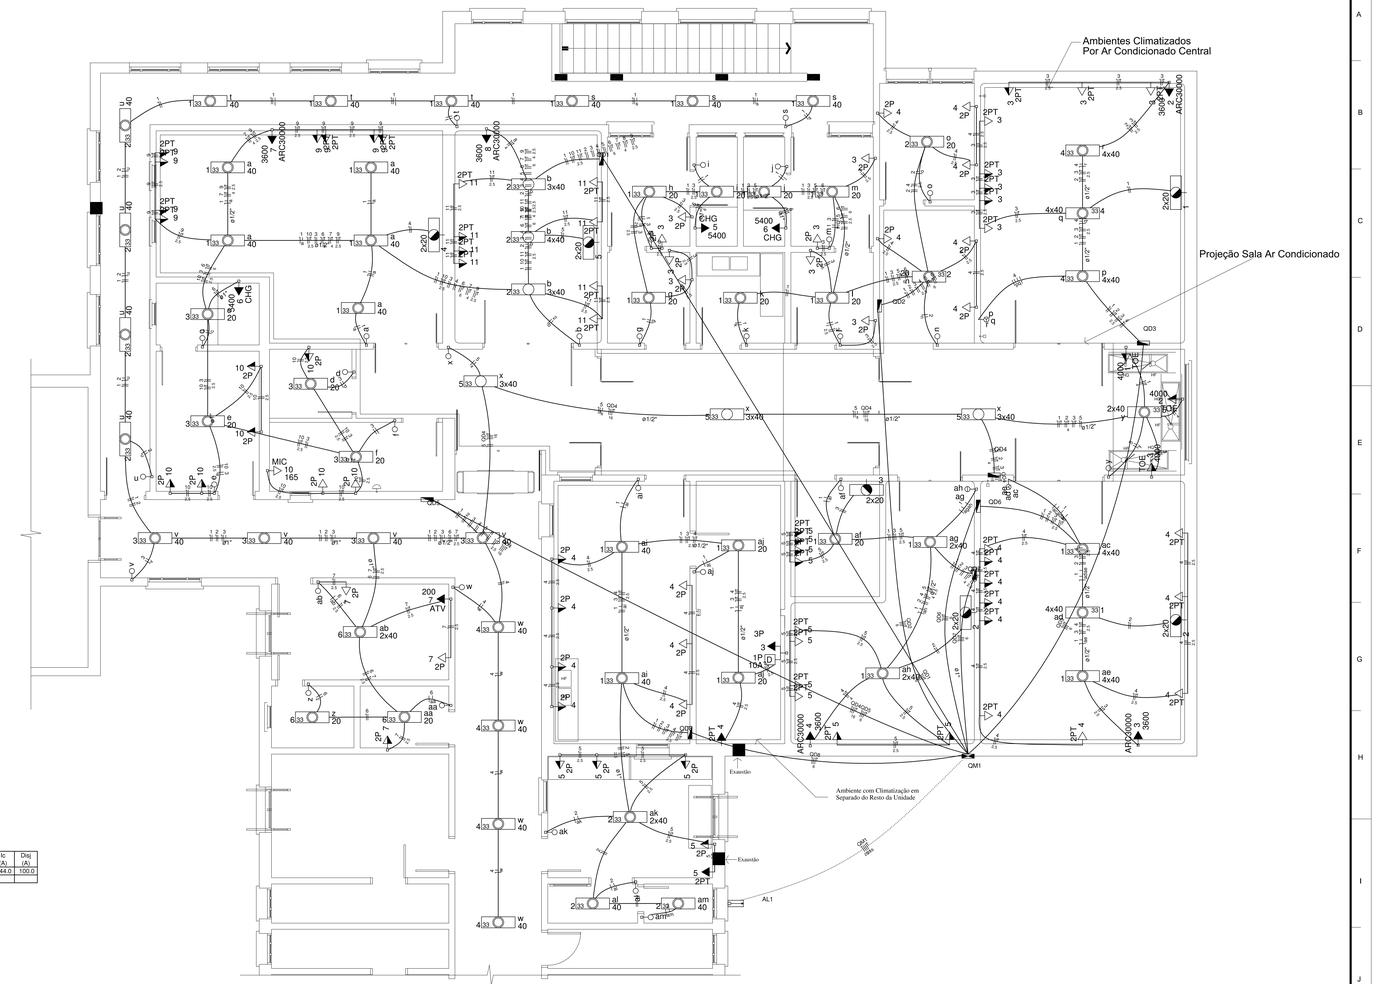


| | | |
|---|---|---|
| Marcelo de Souza Silva<br>Engenheiro Civil e de Segurança do Trabalho - CREA - 081.674-D | | Elétrico |
| Área Total construída: | Responsável Técnico:<br>Marcelo de Souza Silva - Engº Civil e de Segurança do Trabalho - CREA 081.674-D | Proprietário:<br>HCVL |
| Escala: | | |
| Data: | | Prancha: EI01 |