
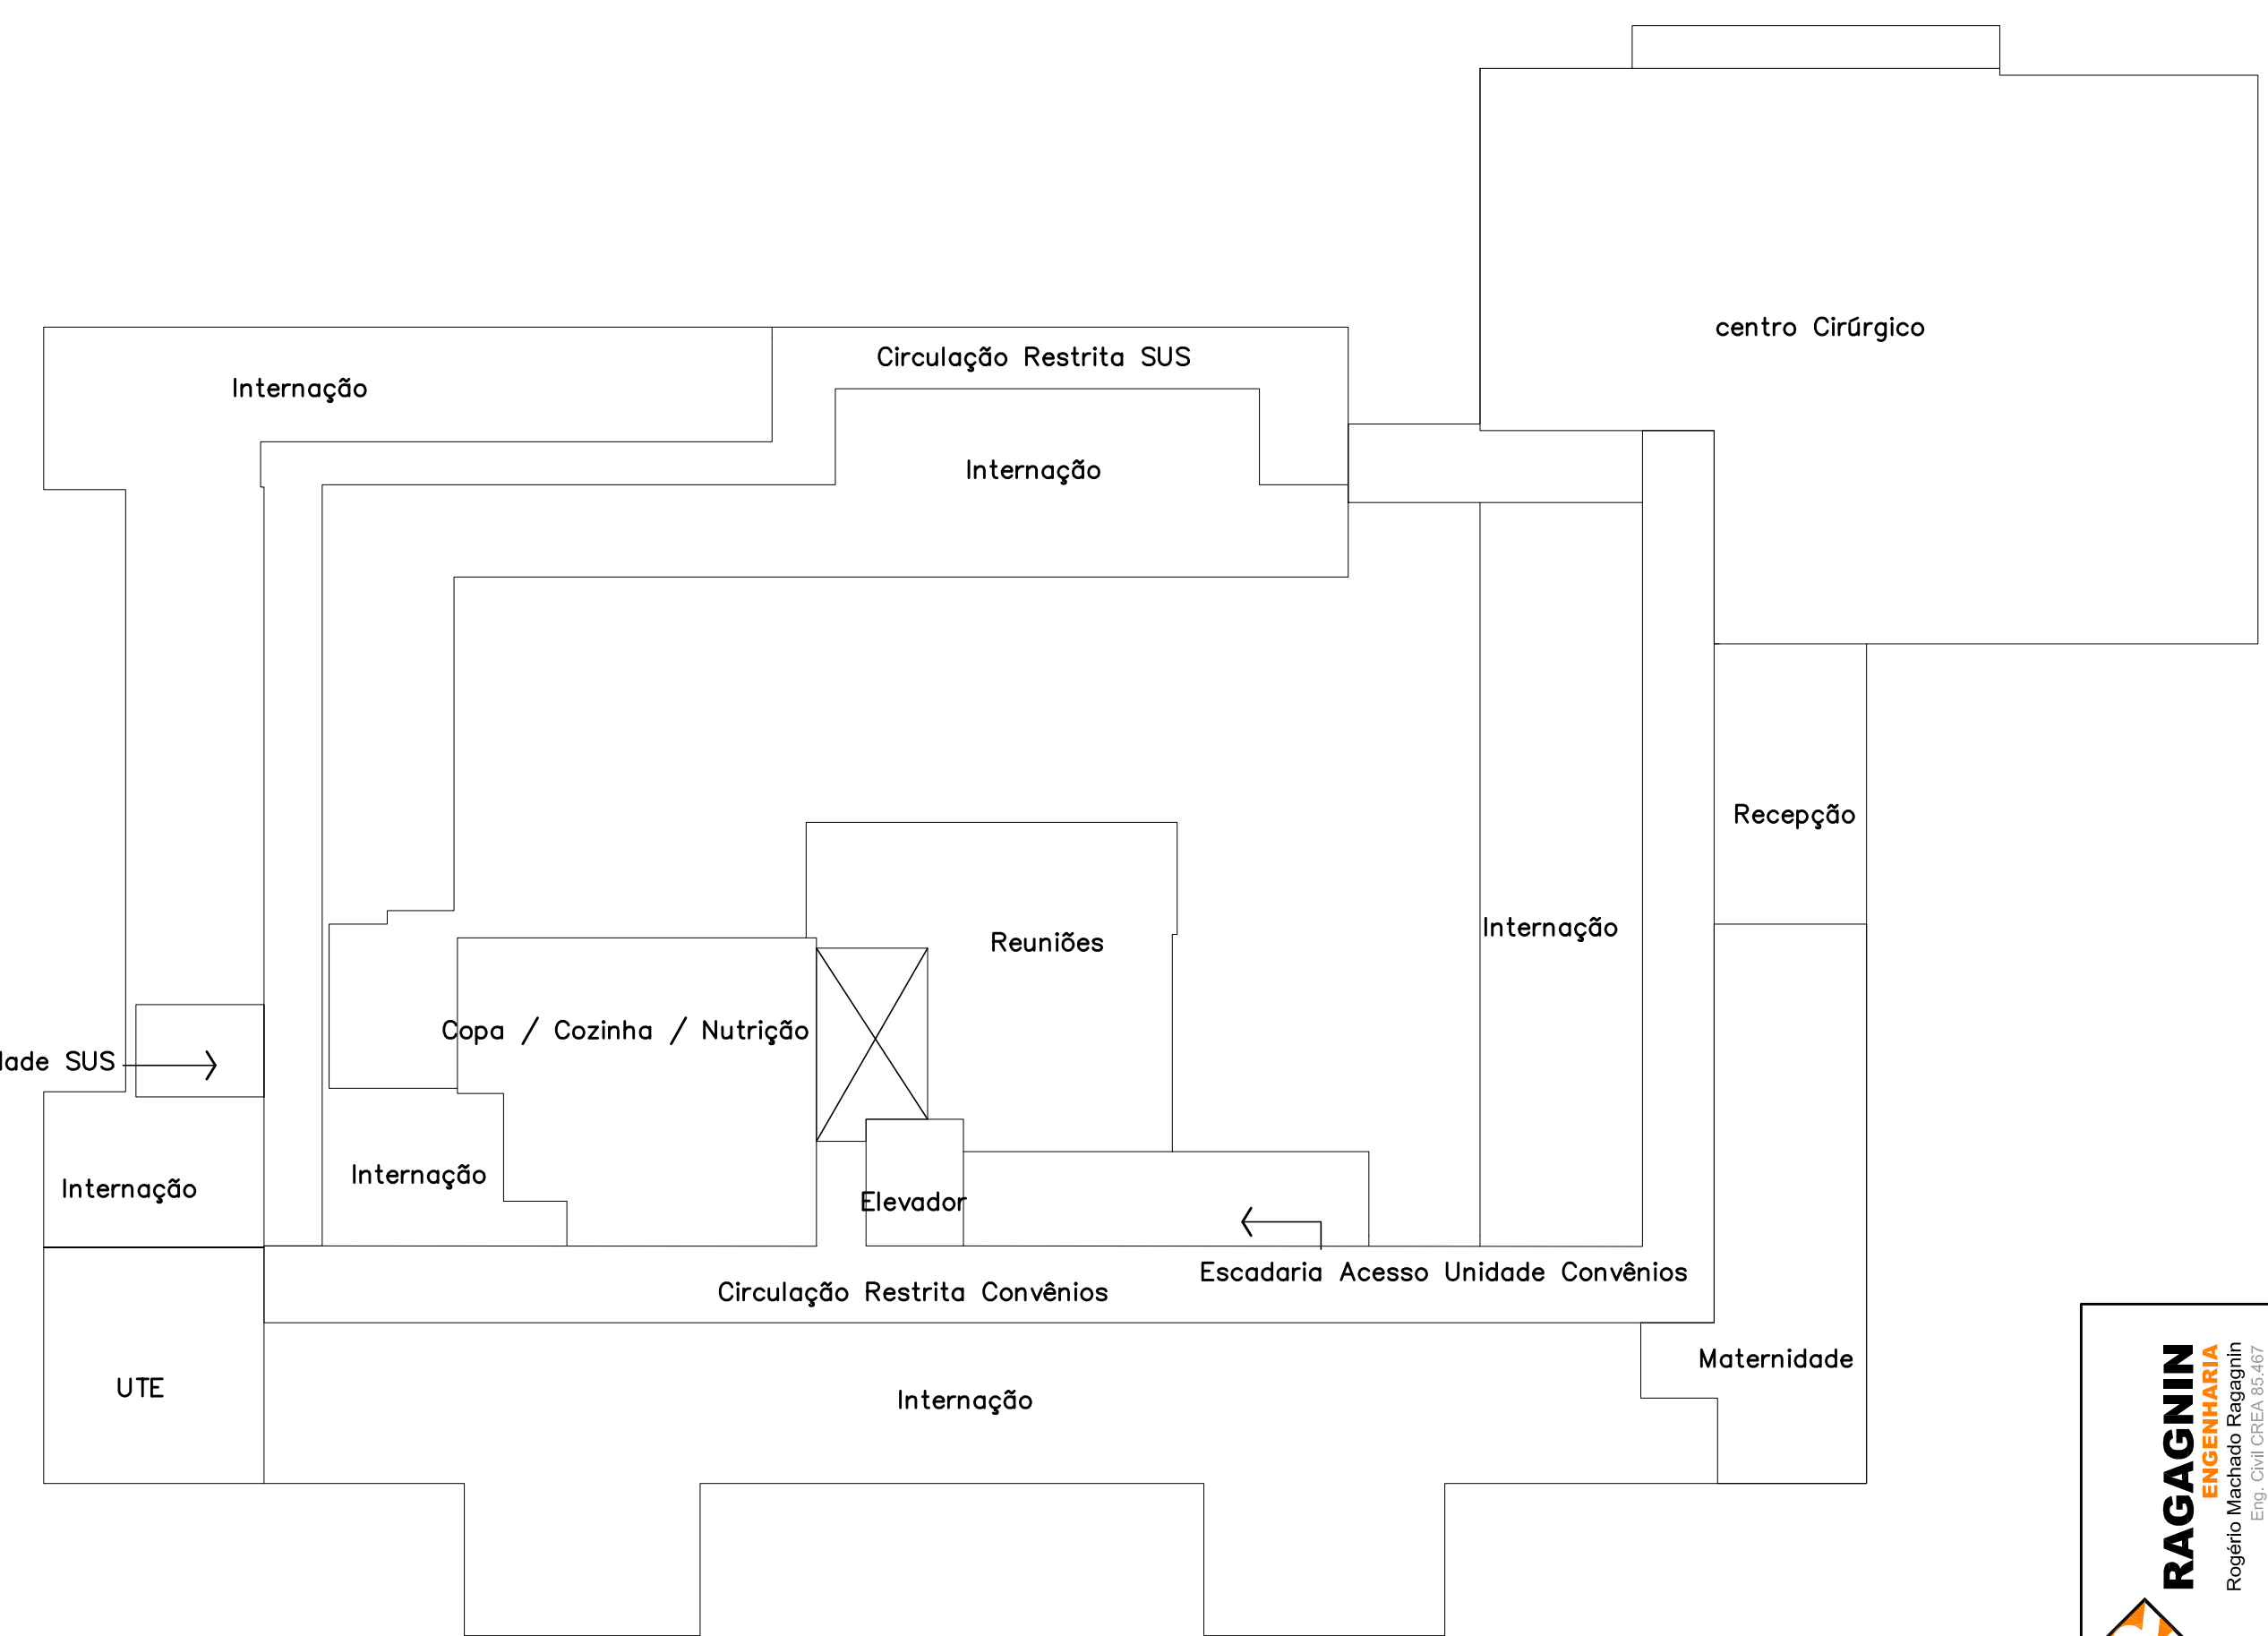


**Zoneamento Térreo**  
Escala 1/200

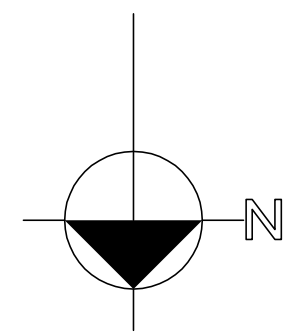

**Zoneamento 1º Pavimento**  
Escala 1/200

**RAGAGNIN**  
ENGENHARIA  
Rogério Machado Raganin  
Eng. Civil CREA 03/467

Rua Col. Romão, 812/811, Capatzenópolis - RJ - RS  
Fones: (55) 2011.1329 / 2011.1342

PROJETO	
<b>HOSPITAL DE CARIDADE Dr. VICTOR LANG</b> <b>Adequação da Lavanderia Hospitalar</b>	
ENDEREÇO	ÁREA CONSTRUÍDA TOTAL
Av.: Cel. Coriolano Castro, 920	3718,84 m <sup>2</sup>
DENOMINAÇÃO DA PRANCHA	ESCALA
Zoneamento Térreo e 1º Pavimento	INDICADA
DATA	26/10/2004
GRAFIKAÇÃO	Buka
PRANCHA	04
ARQUITETÔNICO	
RESPONSÁVEL TÉCNICO: Eng. Rogério Machado Raganin CREA: 85467 FONE: (55) 9981.9042	
PROPRIETÁRIOS: HCVL	