






Corte AA
Escala 1/50

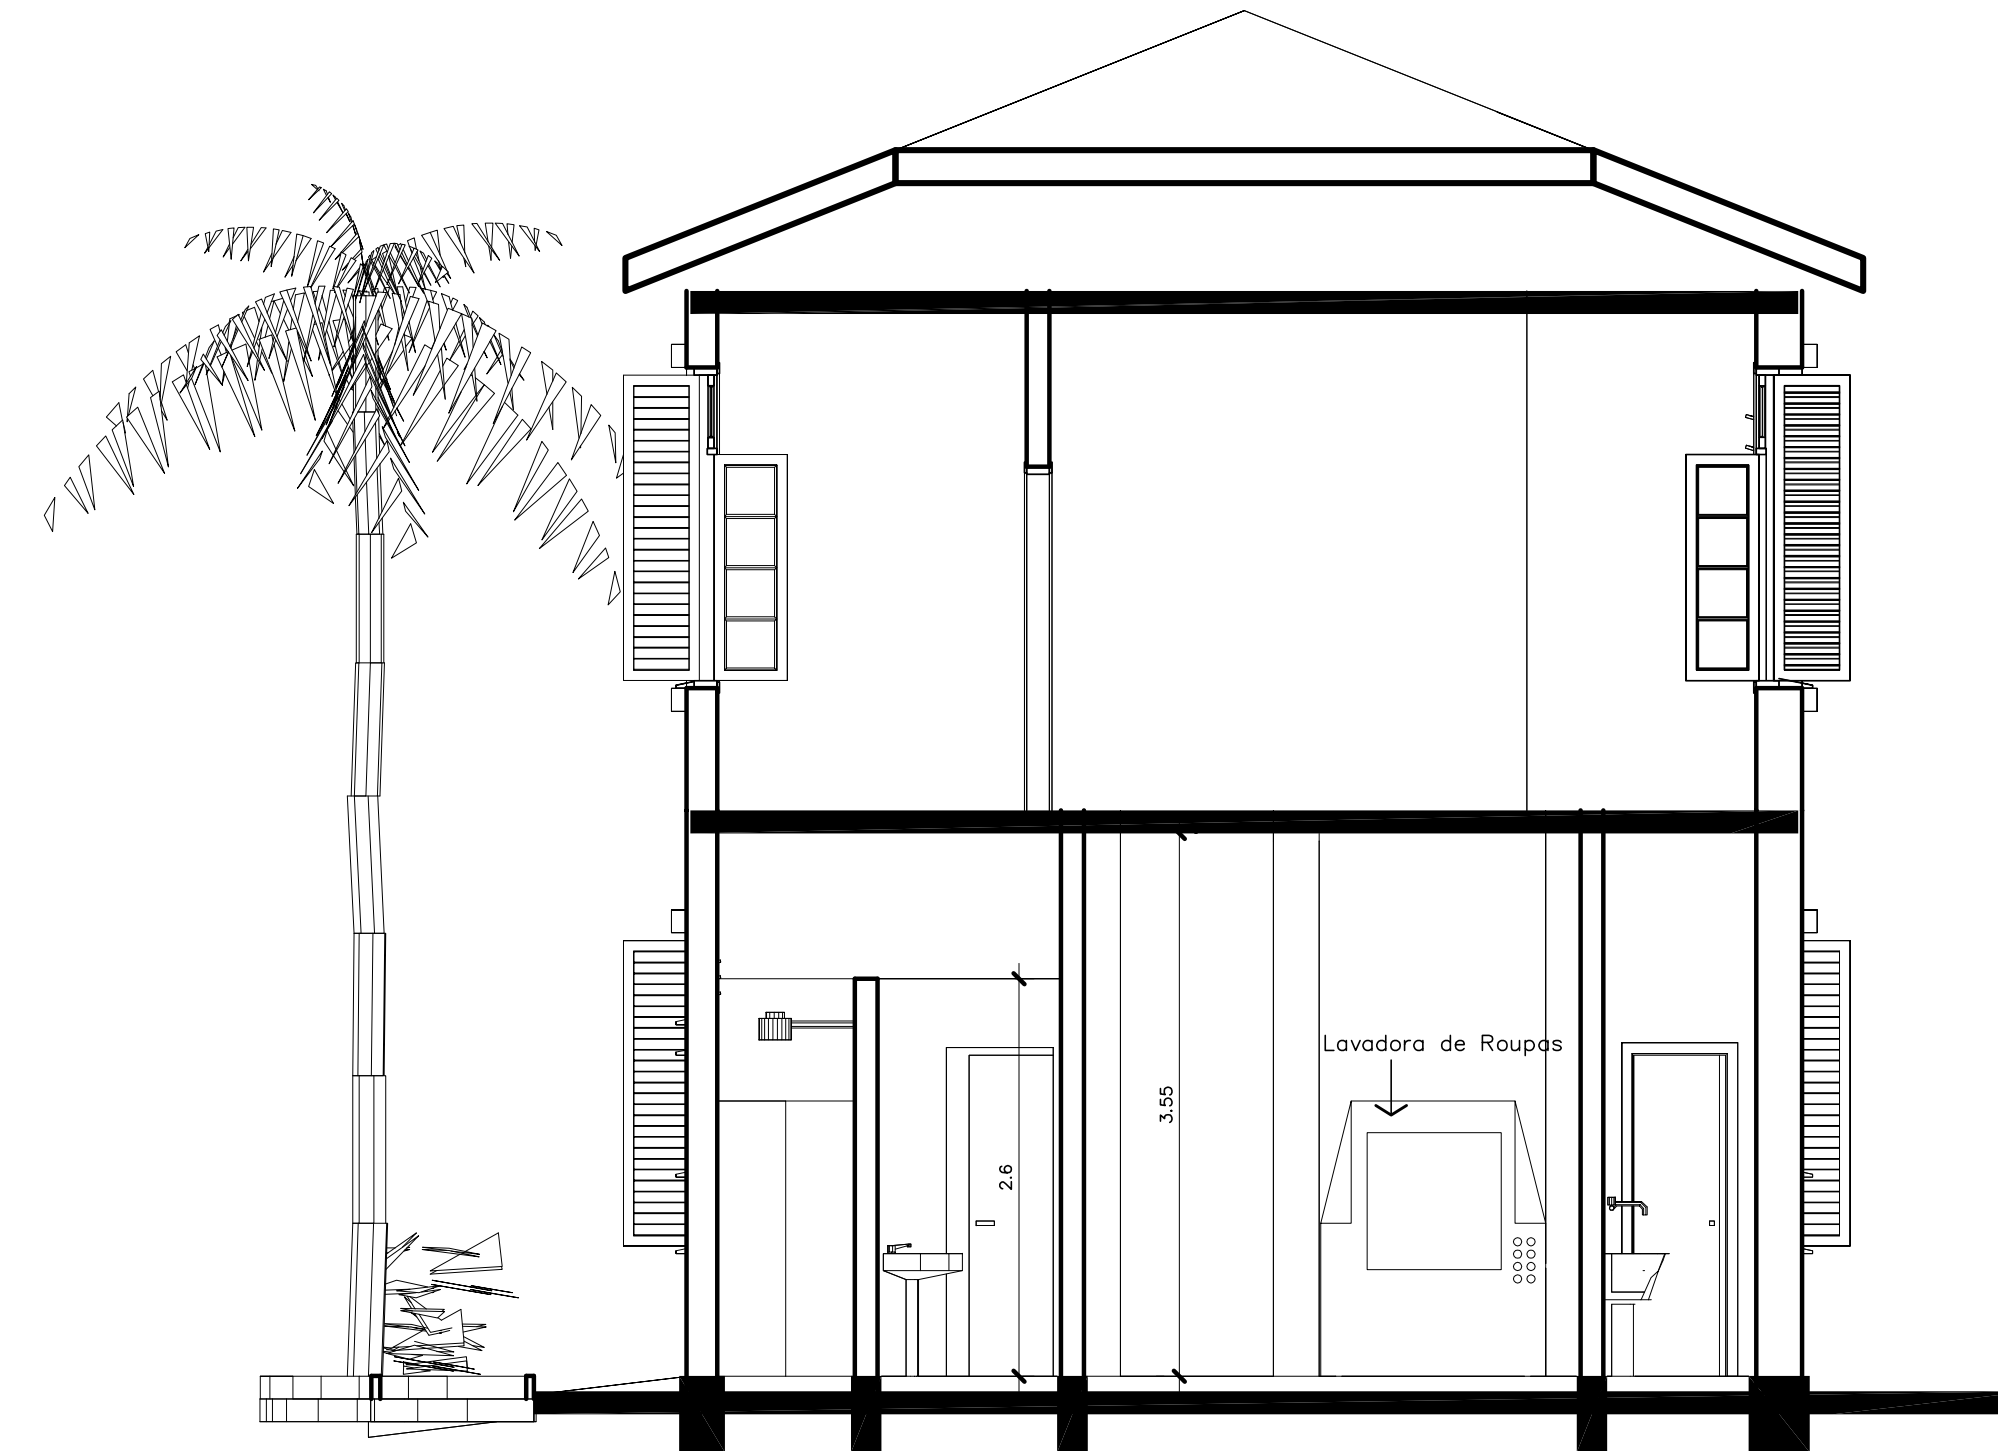


Corte BB
Escala 1/50

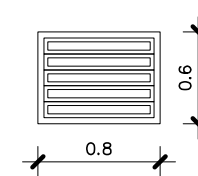


AJLAV
QUANTIDADE: 3
DIMENSÕES (EM OSSO): 0.8x0.6
MATERIAL: FERRO
TIPO: 5 CAIXILHOS COM VIDRO BASCUL.
LOCAL: DML
BANHEIRO / VESTIÁRIO

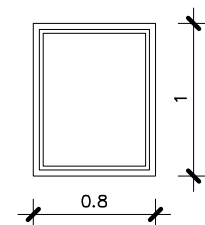

VITRO
QUANTIDADE: 1
DIMENSÕES (EM OSSO): 0.8x1
MATERIAL: ALUMINIO
TIPO: 1 CAIXILHO COM VIDRO FIXO
LOCAL: COMUNICAÇÃO LAVANDERIA

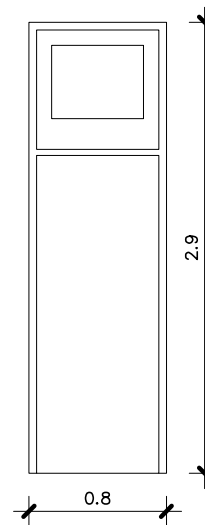

APLAV
QUANTIDADE: 1
DIMENSÕES (EM OSSO): 0.8x2.9
MATERIAL: MADEIRA
TIPO: 1 FOLHA COM VIDRO, FIXO
1 FOLHA MACIÇA DE ABRIR
LOCAL: ACESSO EXTERNO AO VESTIÁRIO

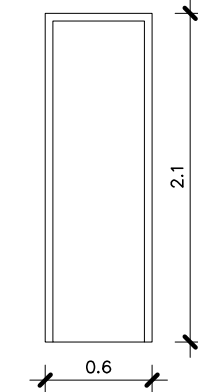

APLAVINT
QUANTIDADE: 3
DIMENSÕES (EM OSSO): 0.6x2.1
MATERIAL: MADEIRA
TIPO: 1 FOLHA MACIÇA DE ABRIR
LOCAL: BANHEIRO / VESTIÁRIO
DML

Planta de Bonecos
Escala 1/50

	PROJETO	
	HOSPITAL DE CARIDADE Dr. VICTOR LANG Adequação da Lavanderia Hospitalar	
	ENDEREÇO	ÁREA CONSTRUÍDA TOTAL
	Av.: Cel. Coriolano Castro, 920	3718,84 m ²
	DENOMINAÇÃO DA PRANCHA	ESCALA
	Corte AA-Corte BB-Planta de Bonecos	INDICADA
* AS ALTERAÇÕES DO PROJETO OU PLANO ORIGINAL SÓ PODERÃO SER FEITAS PELO PROFISSIONAL QUE O TENHA ELABORADO* (LEI FEDERAL 5194, DE 29 DE JUNHO DE 1973, ARTIGO 18)		
DATA	26/10/2004	
GRAFIKAÇÃO	Buka	
PRANCHA	02	
PROPRIETÁRIOS: HCVL	ARQUITETÔNICO	
RESPONSÁVEL TÉCNICO: Eng. Rogério Machado Ragagnin CREA: 85467 FONE: (55) 9981.9042		