



RUA SETE DE SETEMBRO

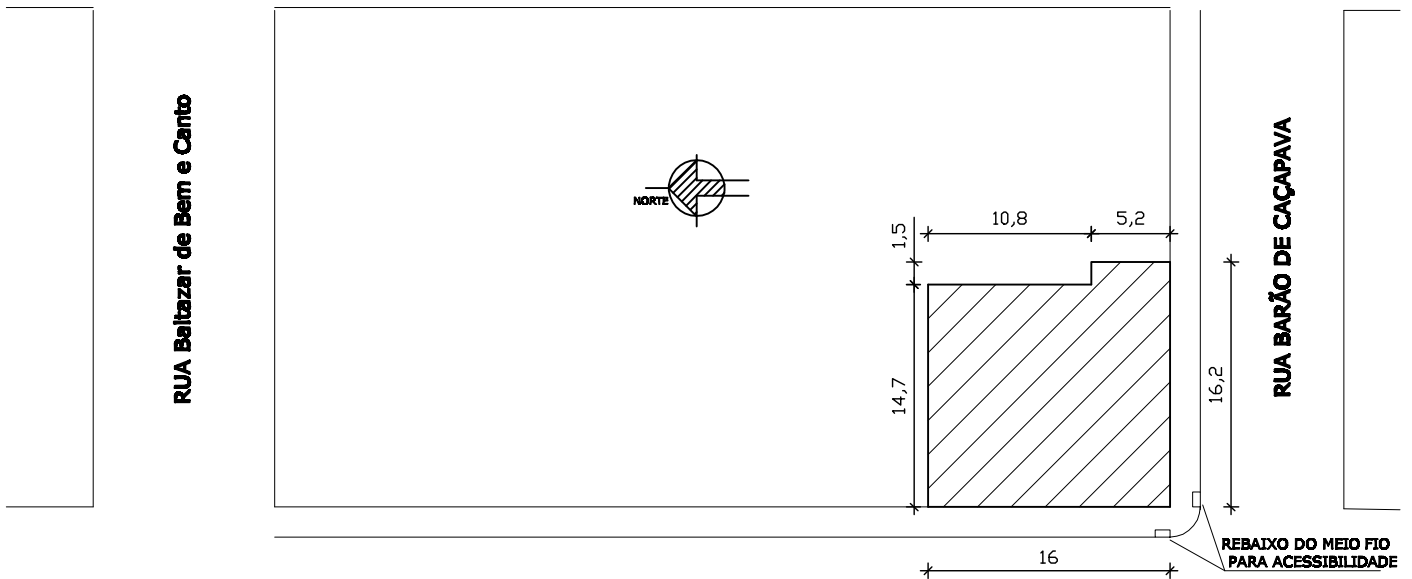

RUA HULHOA CINTRA

SITUAÇÃO
ESCALA 1 : 500

	PREFEITURA MUNICIPAL DE CAÇAPAVA DO SUL	 5
	REFORMA SECRETARIA DE MUNICÍPIO DO TURISMO INDÚTRIA E COMÉRCIO	
	Local: RUA HULHOA CINTRA - CAÇAPAVA DO SUL	
ASSUNTO	SITUAÇÃO	
DATA MAI. 2011	ZAURI TIARAJU FERREIRA DE CASTRO PREFEITO MUNICIPAL	PROJETO ENGº CIVIL ARI MOREIRA CREA 29.969