

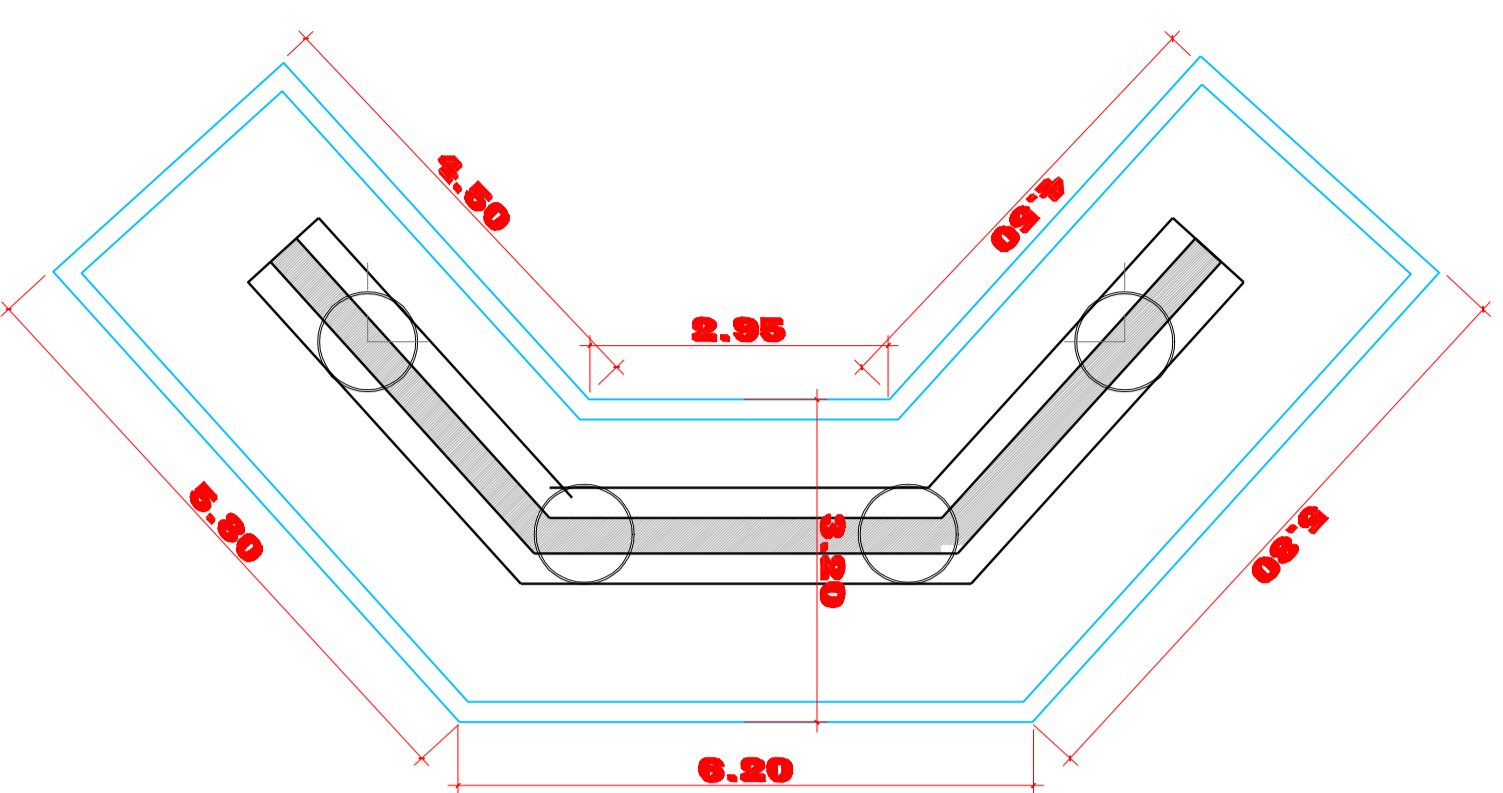
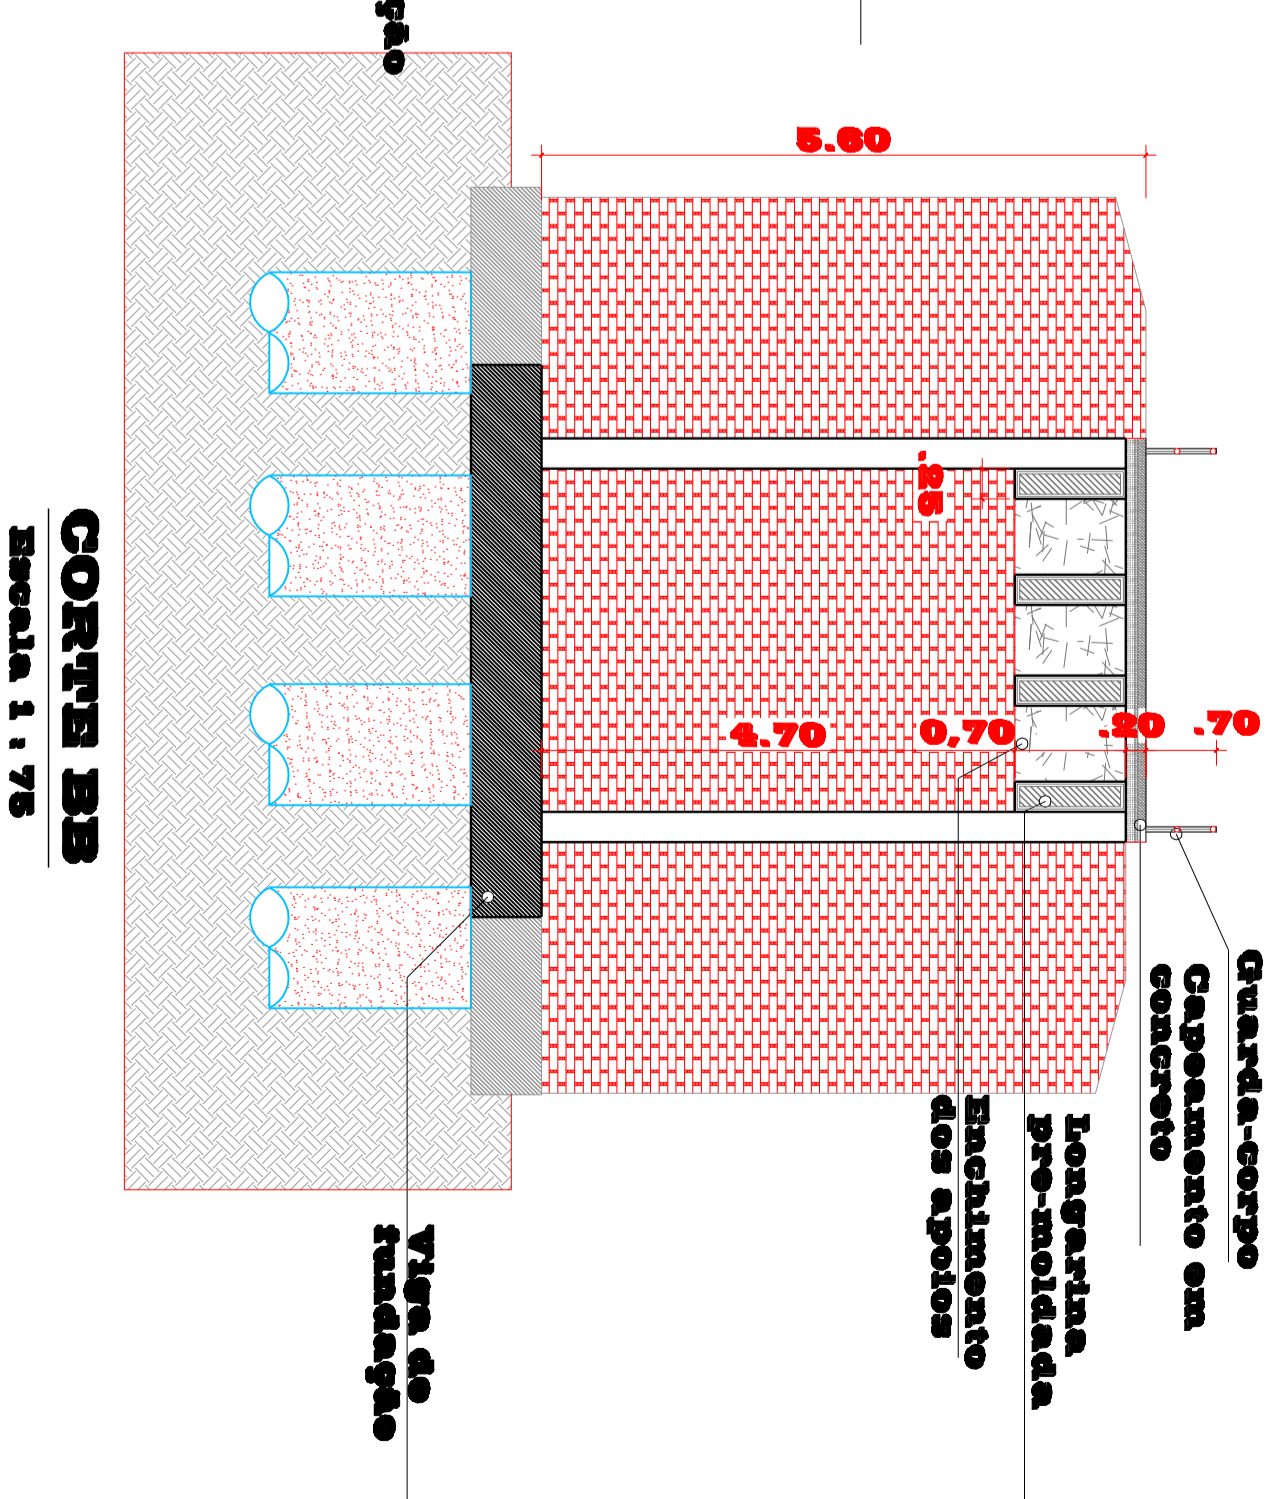
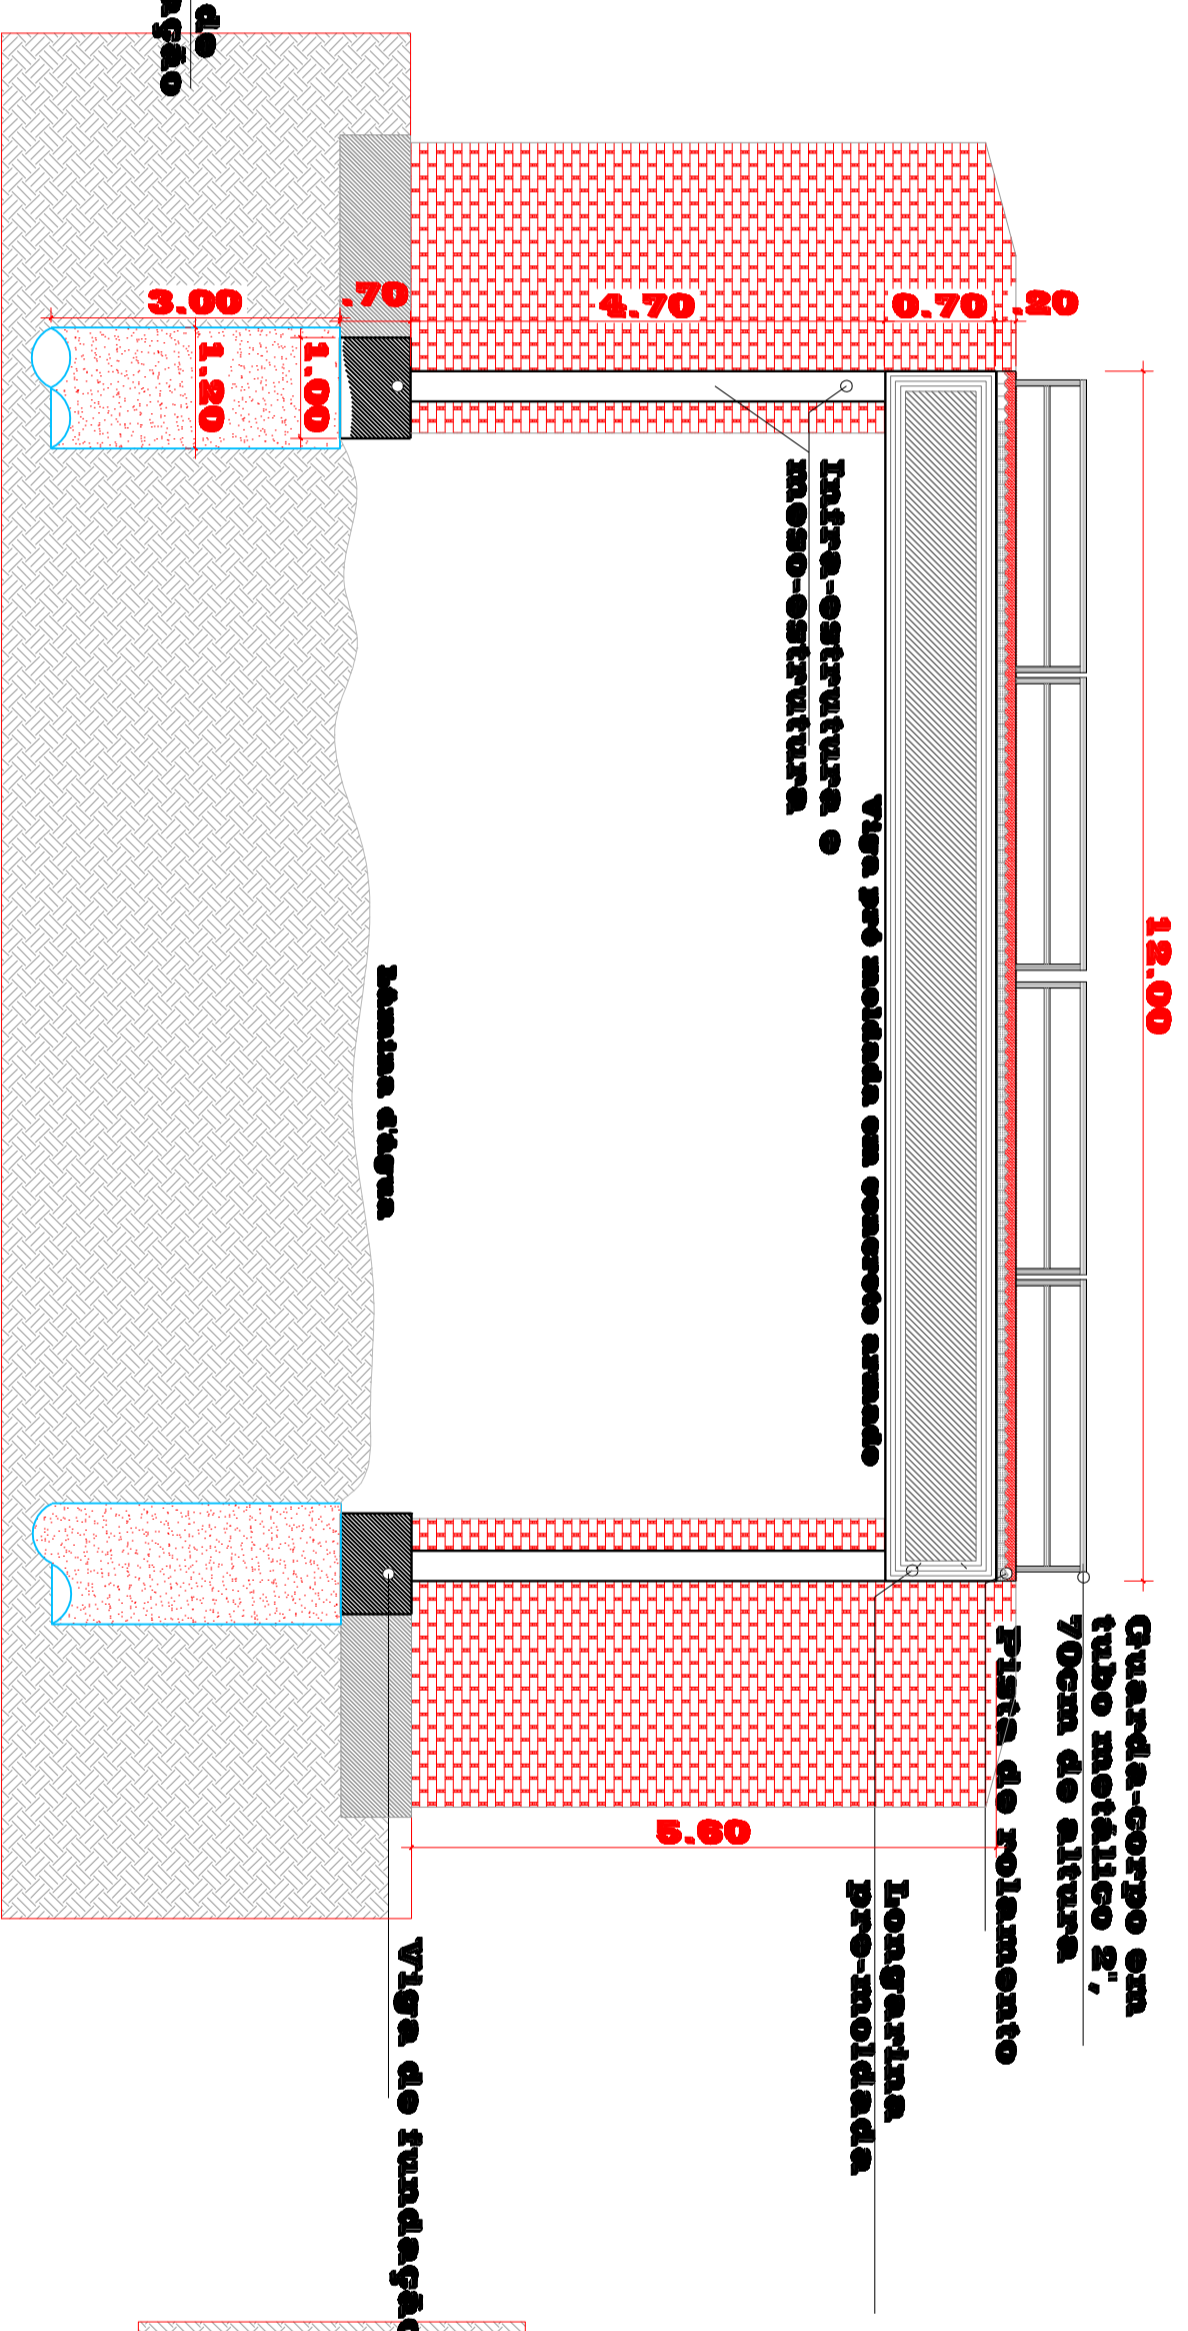



Ponte Villa Sul

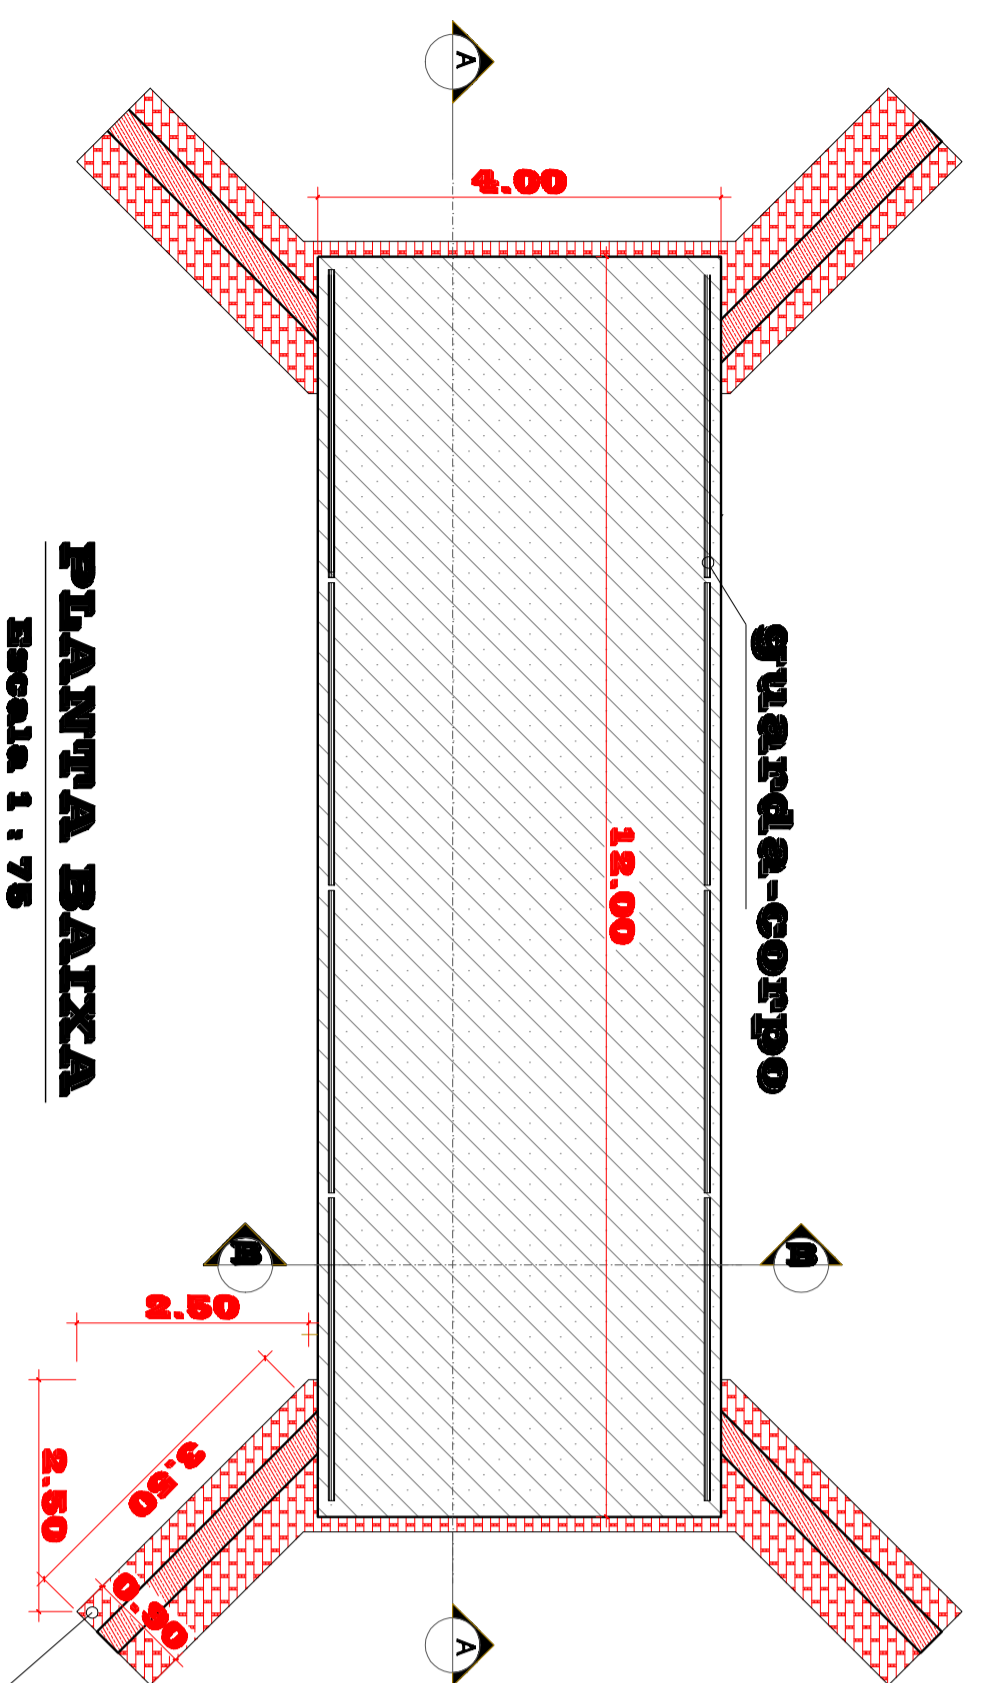

ENBSCADDERA
Escala 1 : 75

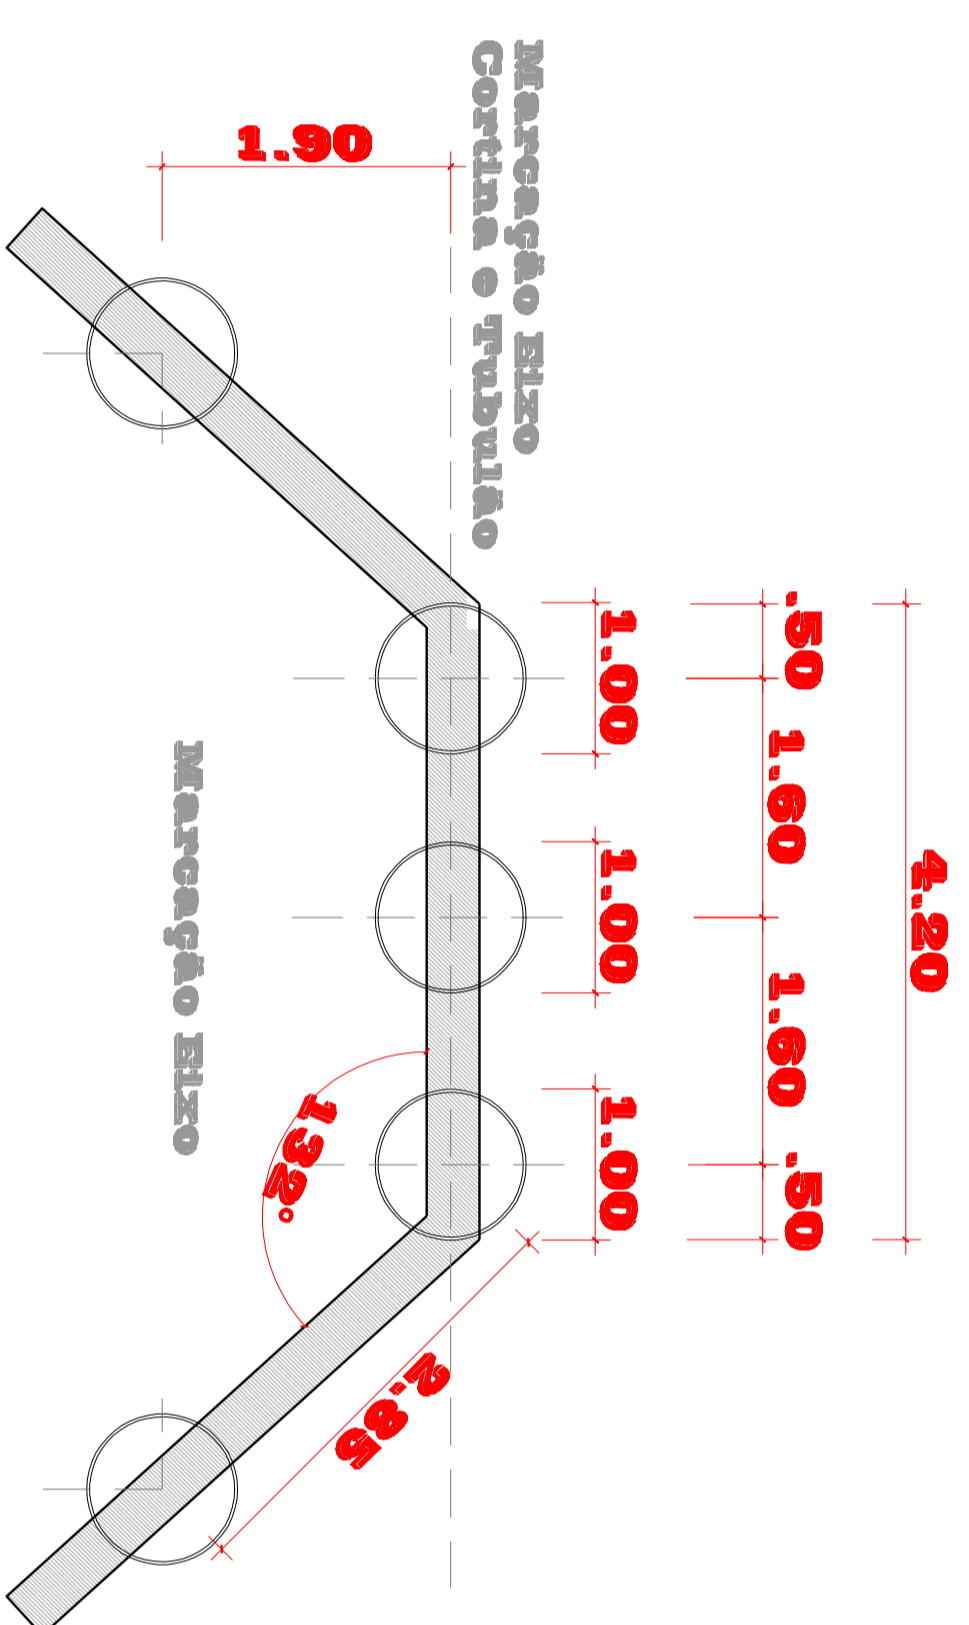


Locação
Escala 1 : 80

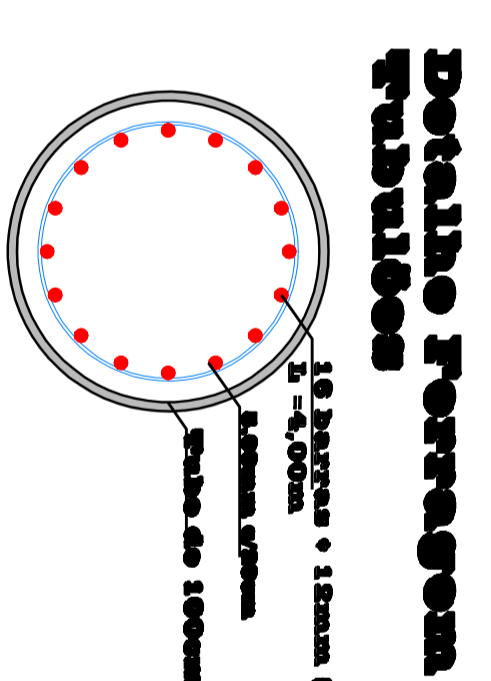


Detalhe Ferragem Tubulões
Escala 1 : 25




Vista superior
Escala 1 : 80

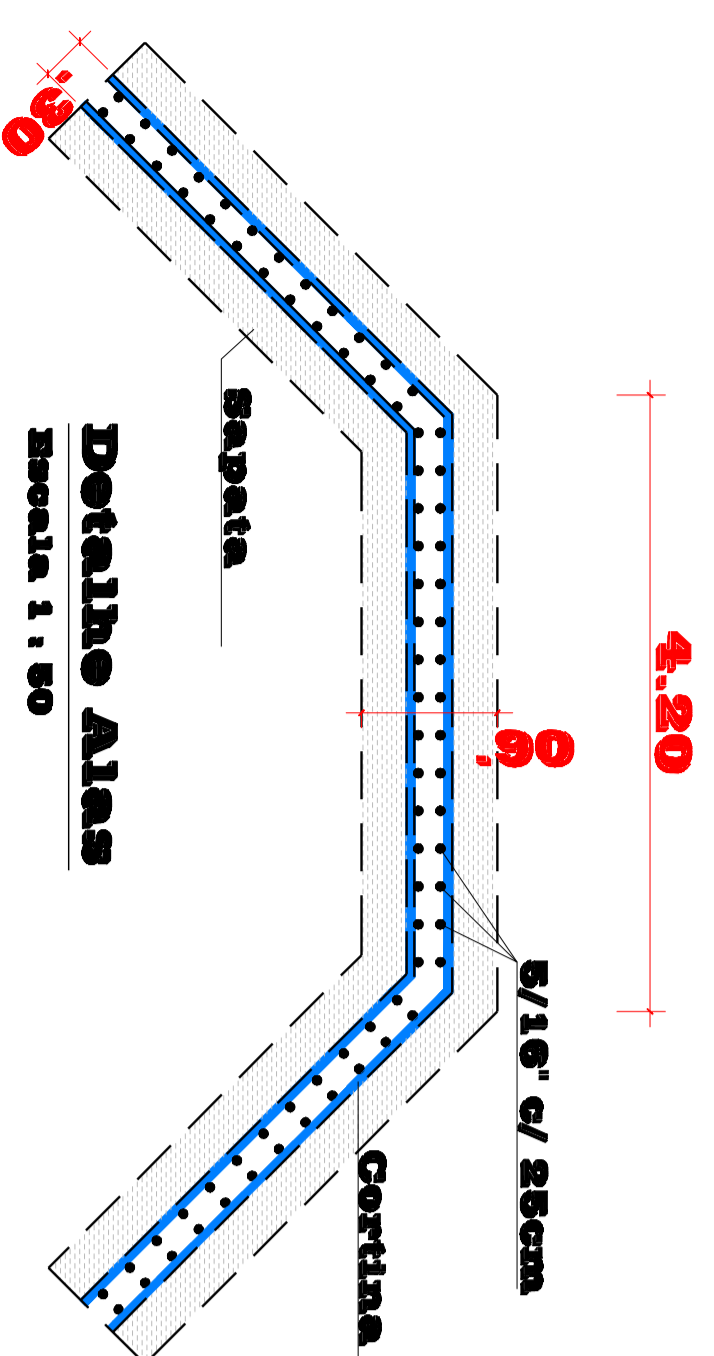


Detalhe Alas
Escala 1 : 80

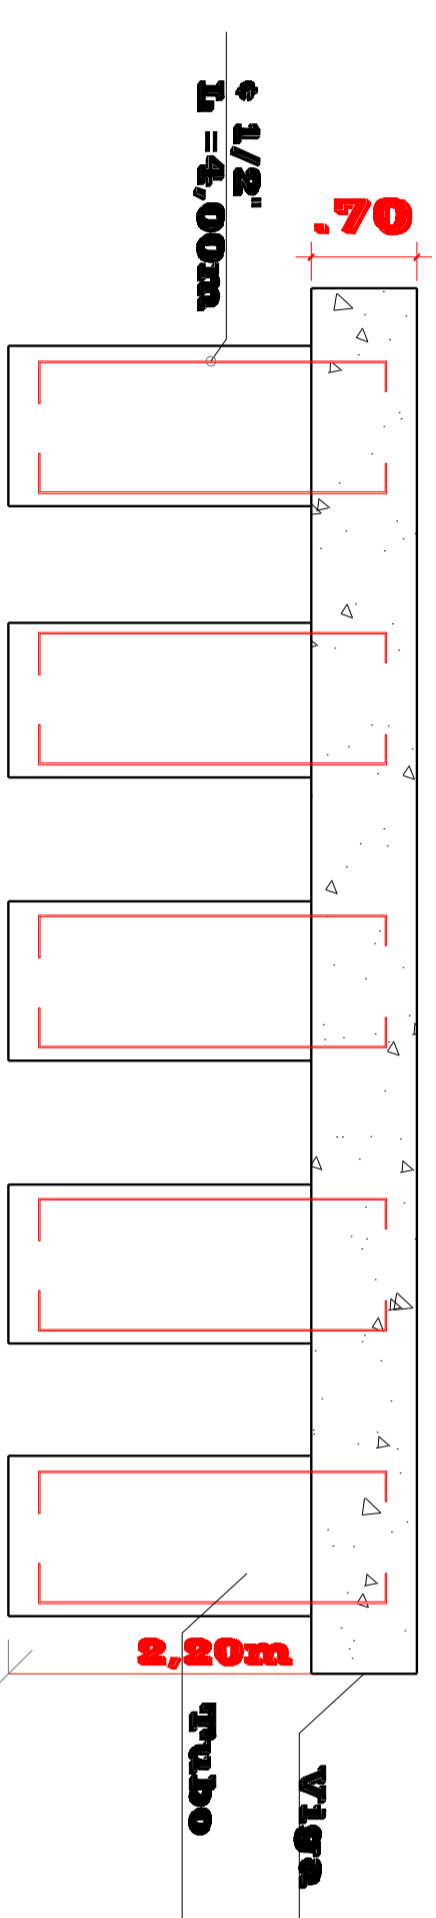

Vista
Escala 1 : 80

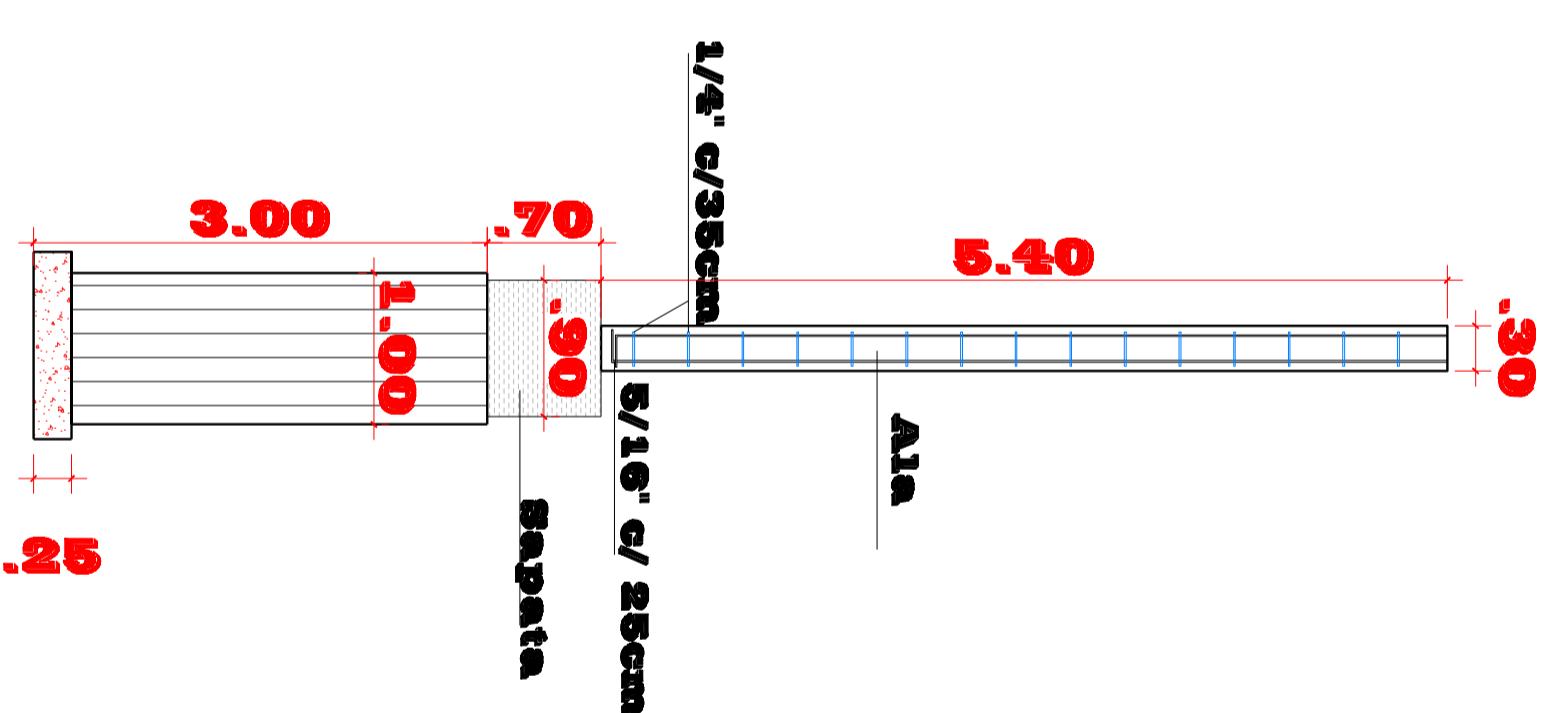

Detalhe Fundações
Escala 1 : 80

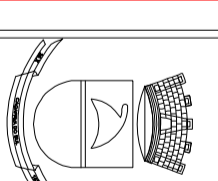

PREFEITURA MUNICIPAL DE CAÇAPAVA DO SUL

PROGRAMA RESPOSTA AOS DESASTRES
MINISTÉRIO DA INTEGRAÇÃO NACIONAL

PONTE EM CONCRETO ARMADO

PLANTA BAZZA - CORTE AA e BB
PONTE VILA SUI - CAÇAPAVA DO SUL / MS

LOCAL:

DATA:

MAIO 2010

ZAIRI TIBAUU RESERVA DE CUSTO

PROJETO

CLAUDIO GOELLNER
CRB/153880-0

