







Rua Sete de Setembro


Implantação - paisagismo
esc: 1:100

Quantidades (canteiros de grama)


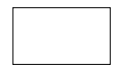
Grama em leivas 204,50m²
Guias internas pré-moldadas em concreto 166,00m

-  Árvores de grande porte (existentes)
-  Árvores de médio porte (propostas)
-  Pavimentação proposta de basalto (472,50m²)
-  Vegetação de arbustos (cerca viva) (proposta)
-  Vegetação proposta espécie 1 (23,40m²)
-  Vegetação proposta espécie 2 (17,85m²)

 PREFEITURA MUNICIPAL DE CAÇAPAVA DO SUL Secretaria de Município da Coordenação e Planejamento		
Setembro/2011	Cel. Zauri Tiarajú de Castro Prefeito	Guilherme Torres Fleck Secretário da Coordenação e Planejamento
PROJETO DE INFRAESTRUTURA TURÍSTICA 		
Obra (s): Revitalização do Parque Antônio Cândido de Freitas (Rua Sete de Setembro, quadra 100, Setor 01)		
Arquivo Parque Antônio Cândido	Implantação - Paisag. Projeto Arquitetônico	Pacífico J. Vargas - arquiteto CREA 57.302

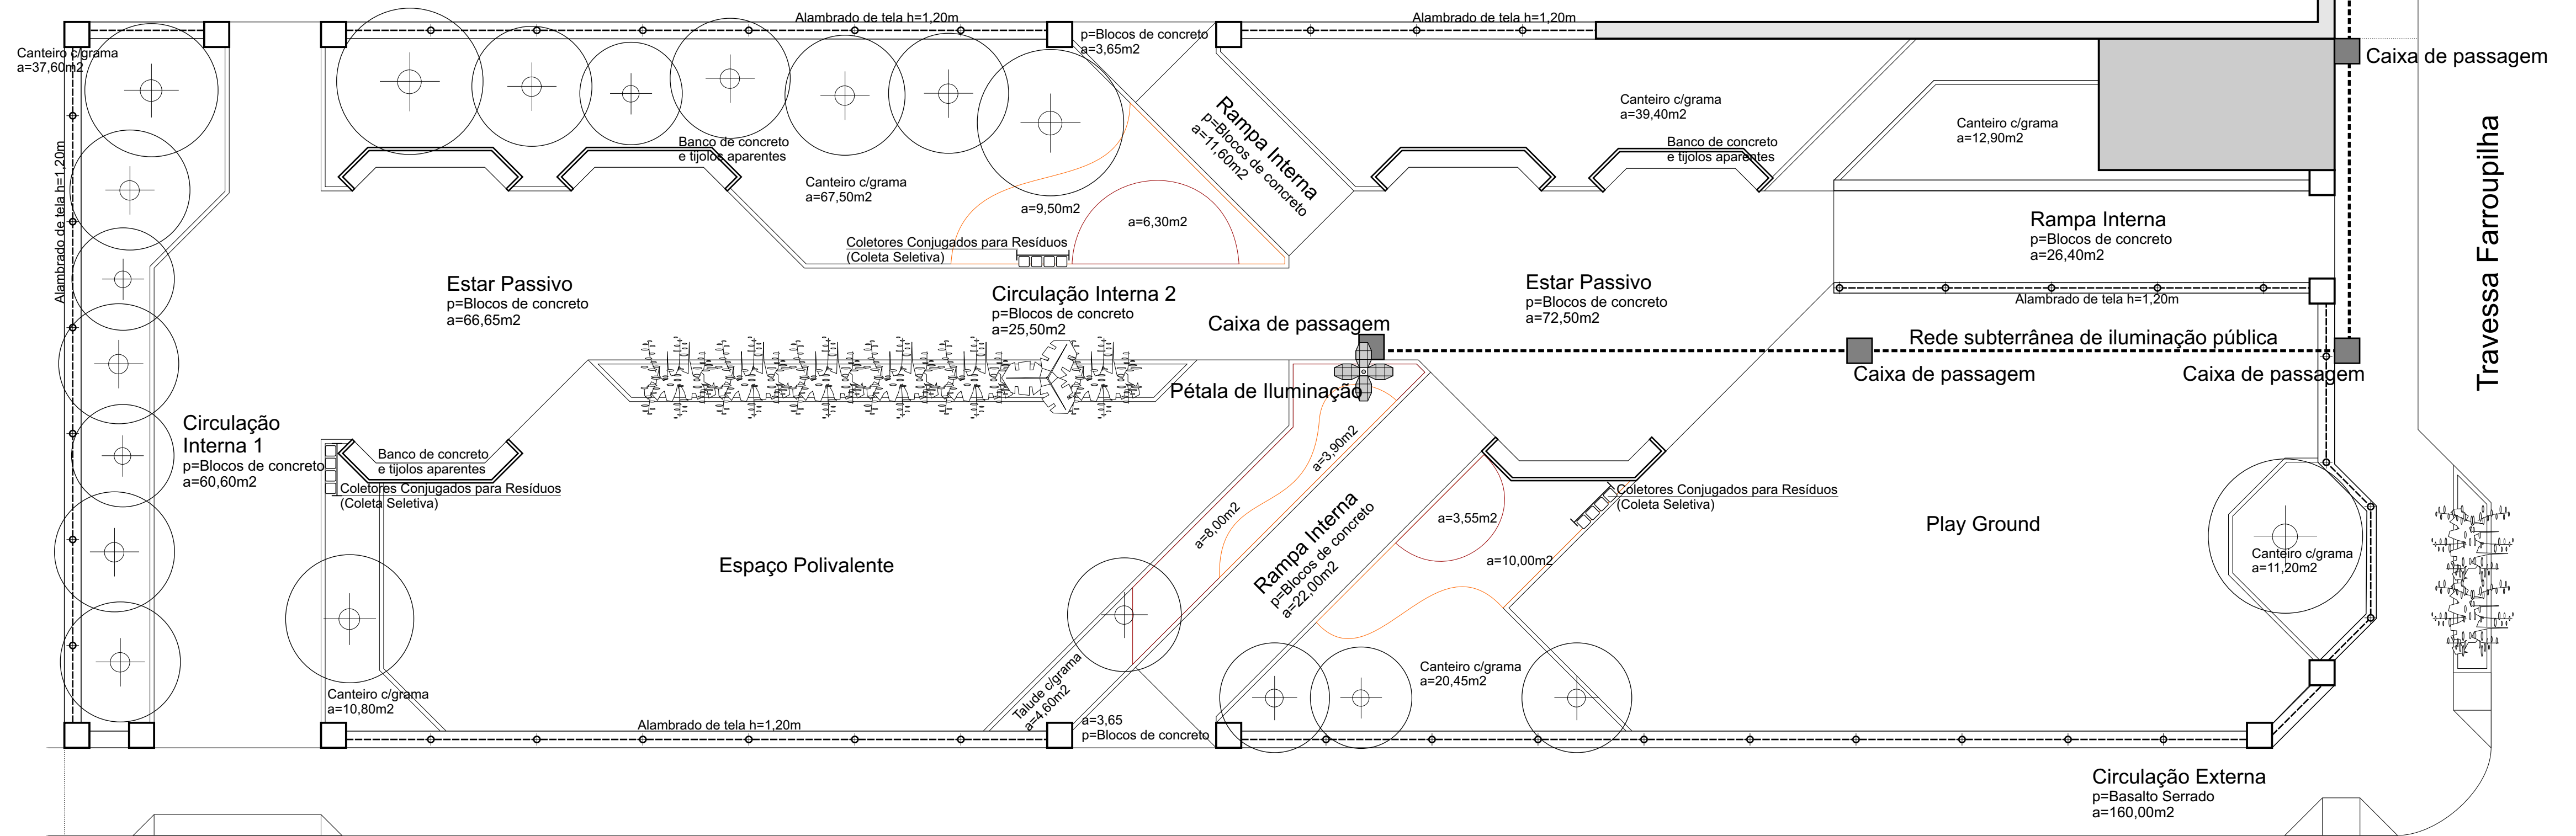


Rua Sete de Setembro

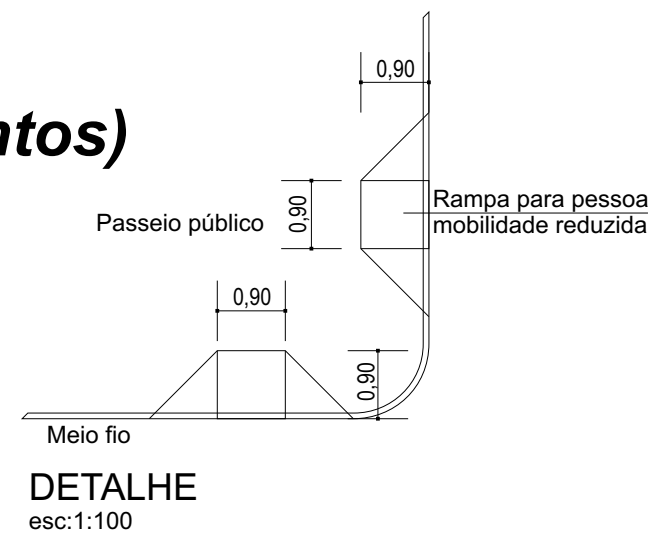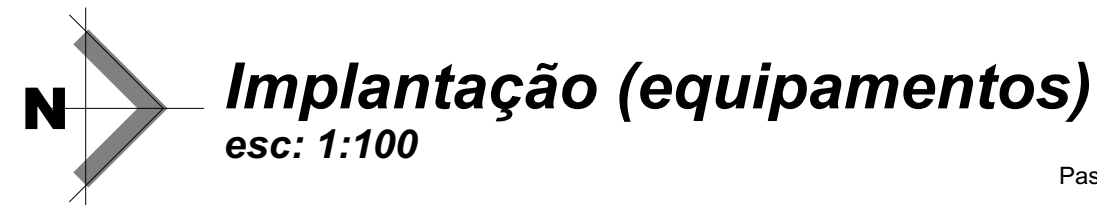

	PREFEITURA MUNICIPAL DE CAÇAPAVA DO SUL Secretaria de Município da Coordenação e Planejamento		
	Setembro/2011	Cel. Zauri Tiarajú de Castro Prefeito	
PROJETO DE INFRAESTRUTURA TURÍSTICA			
Obra (s): Revitalização do Parque Antônio Cândido de Freitas (Rua Sete de Setembro, quadra 100, Setor 01)			
Arquivo Parque Antônio Cândido	Implantação - Equip. Projeto Arquitetônico		Pacífico J. Vargas - arquiteto CREA 57.302


Alambrado de tela e mureta (detalhamento)

esc: 1:25

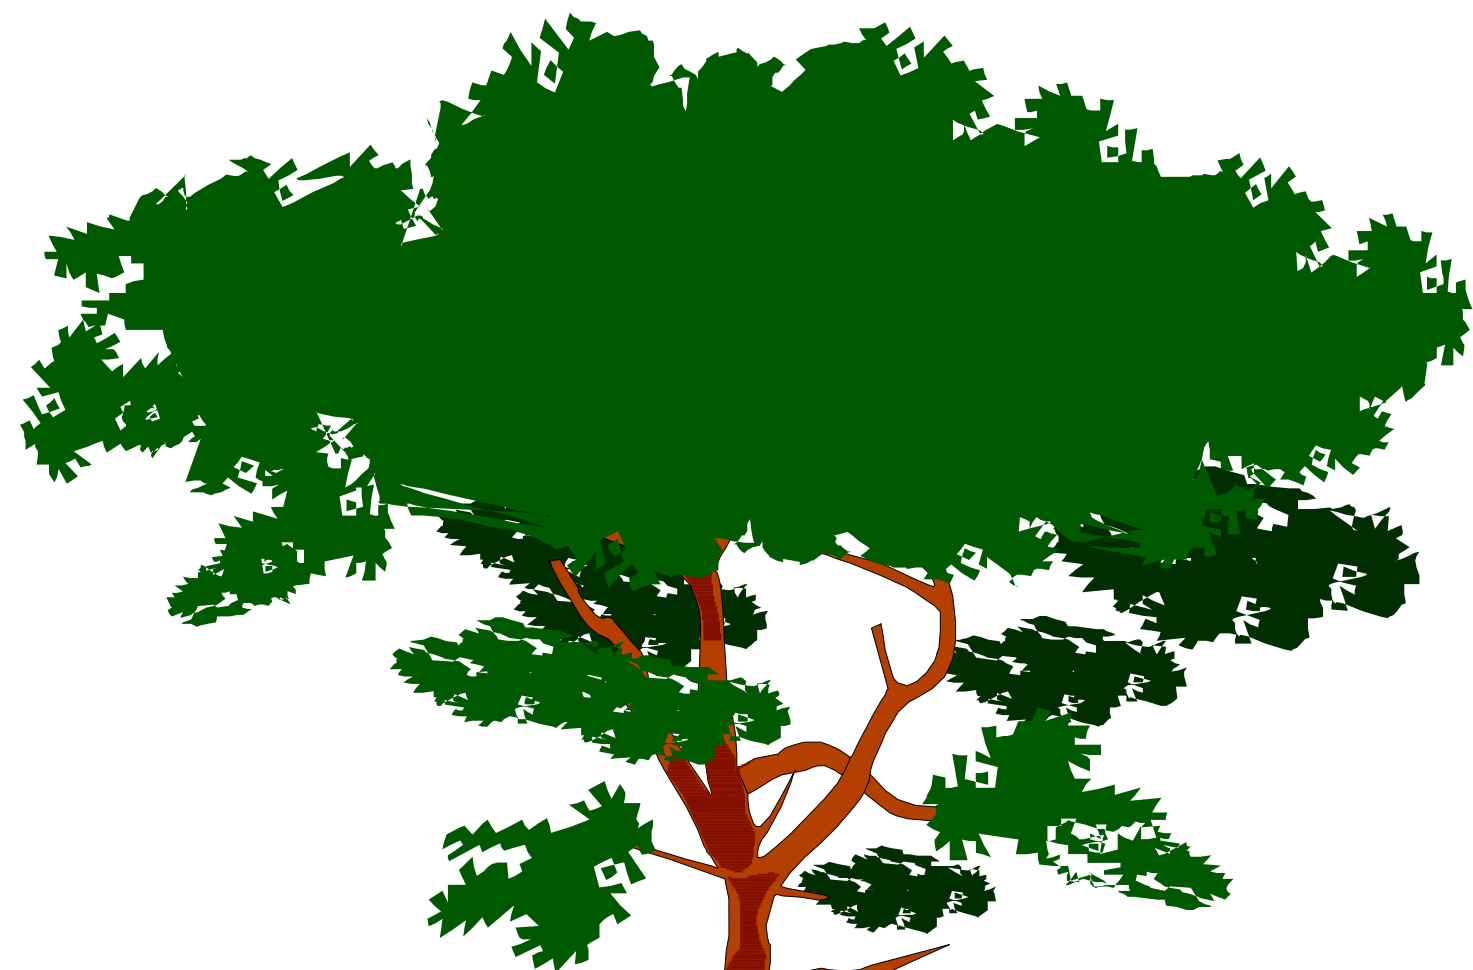

Quantidades (pilar)

Alvenaria de tijolos aparentes (21 furos)	1,70m ²
Acabamento de concreto armado (7cm)	0,36m ²

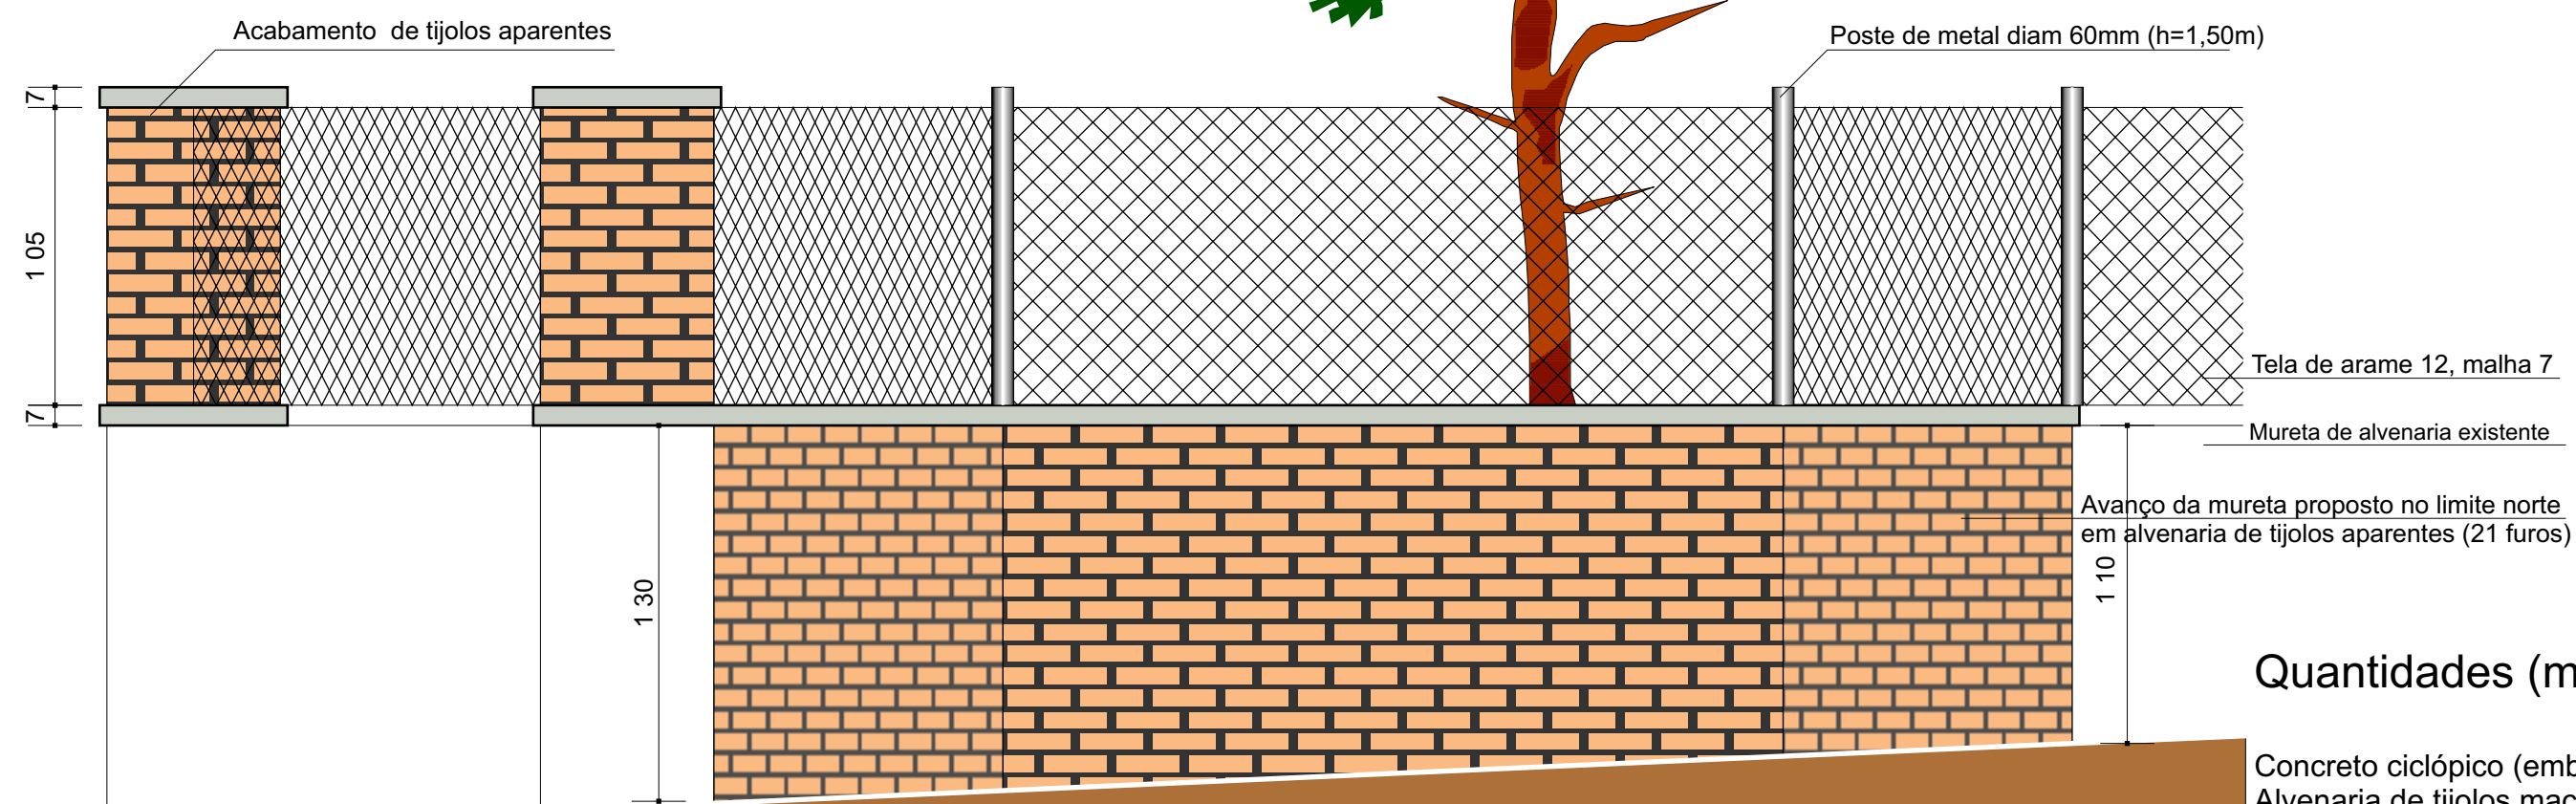

Quantidades (mureta)


Concreto ciclópico (embasamento)	1,00m ³
Alvenaria de tijolos maciços (15cm)	7,20m ²
Alvenaria de tijolos aparentes (21 furos)	7,20m ²
Acabamento de concreto armado (7cm)	1,80m ²

ELEVAÇÃO
esc: 1:25


Banco de concreto (detalhamento)

esc: 1:25

Vista superior

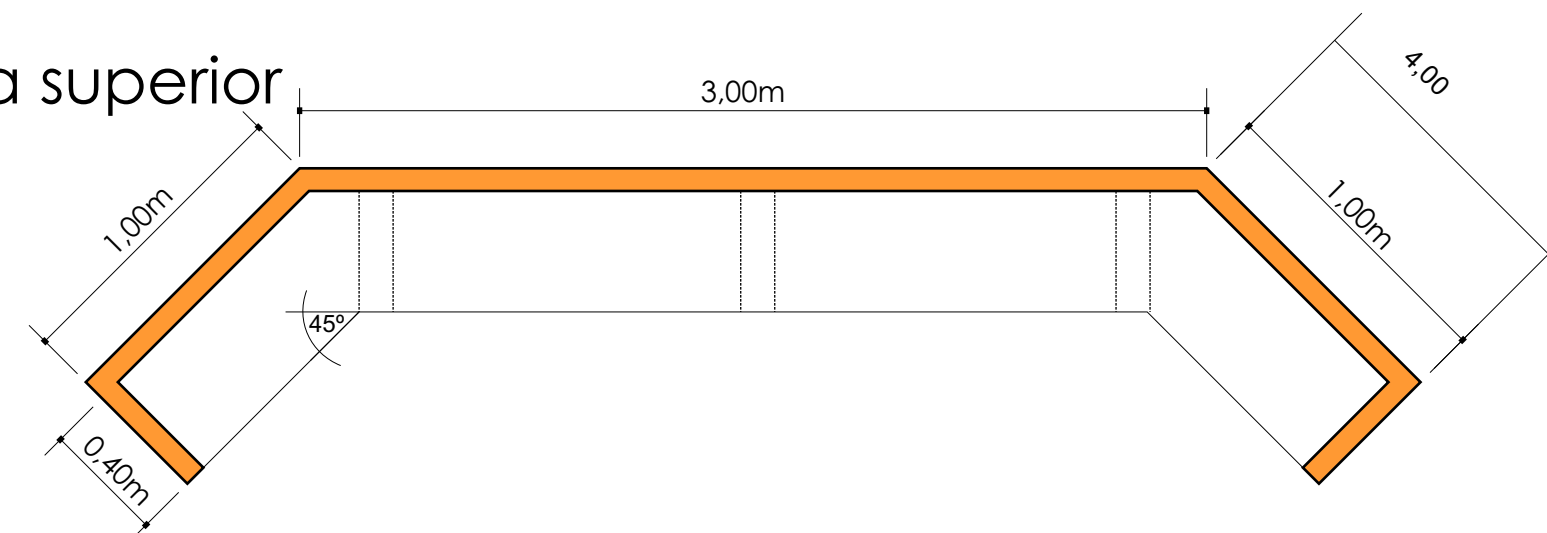


Elevação

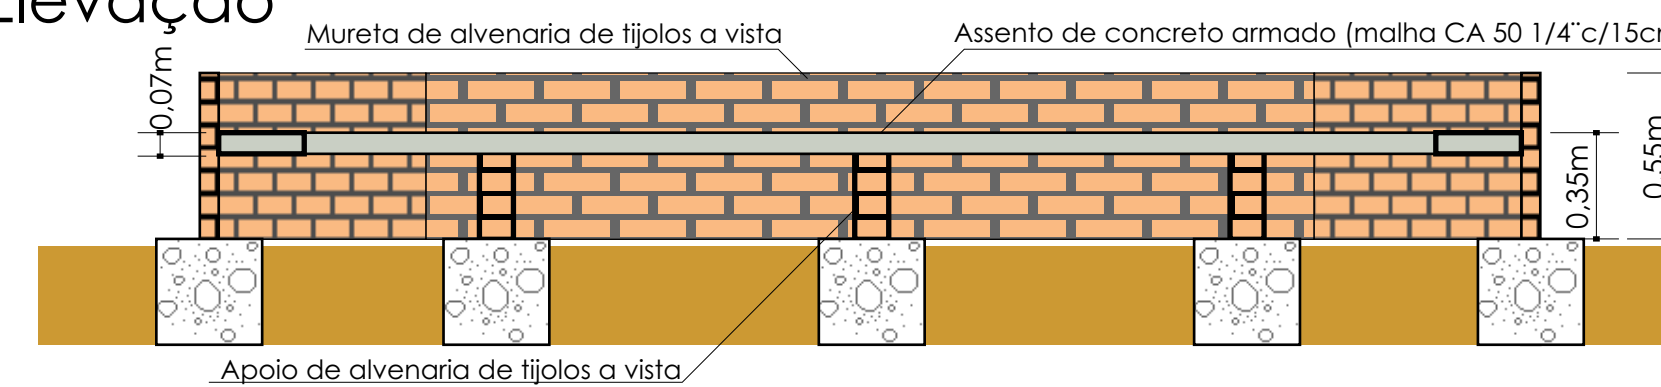

Quantidades (banco)

Concreto ciclópico (embasamento)	1,00m ³
Alvenaria de tijolos aparentes (21 furos)	3,70m ²
Aceto de concreto armado	1,85m ²

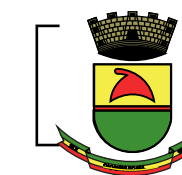


PREFEITURA MUNICIPAL DE CAÇAPAVA DO SUL
Secretaria de Município da Coordenação e Planejamento

Setembro/2011

Cel. Zauri Tiarajú de Castro
Prefeito

Guilherme Torres Fleck
Secretário da Coordenação e Planejamento

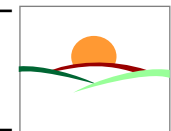

4


PROJETO DE INFRAESTRUTURA TURÍSTICA SMCP

Obra (s): Revitalização do Parque Antônio Cândido de Freitas
(Rua Sete de Setembro, quadra 100, Setor 01)

Arquivo
Parque
Antônio Cândido


Detalhamento
Projeto Arquitetônico

Pacífico J. Vargas - arquiteto
CREA 57.302

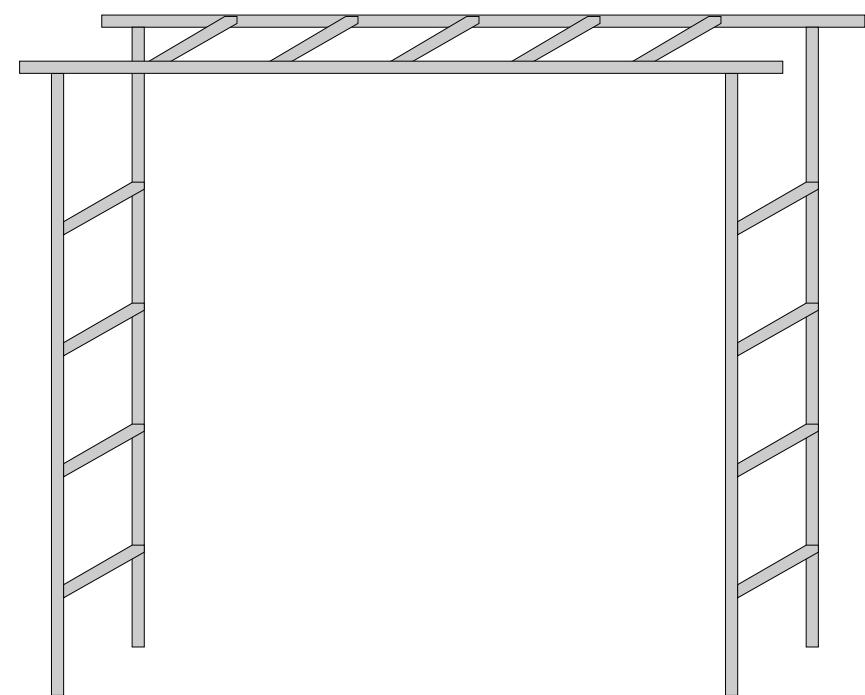


Escada Horizontal

Dimensões (altura=2,50m, largura=0,50m, comprimento=3,00m)

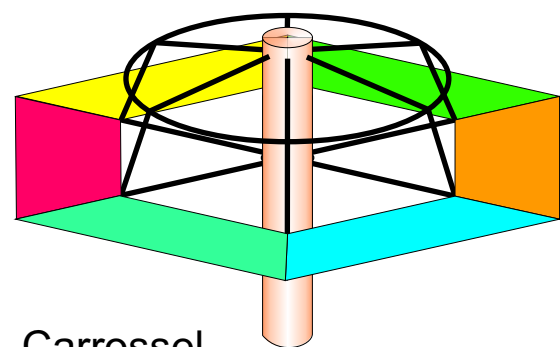


Carrossel

Dimensões (altura=0,80m, diâmetro=1,80m)

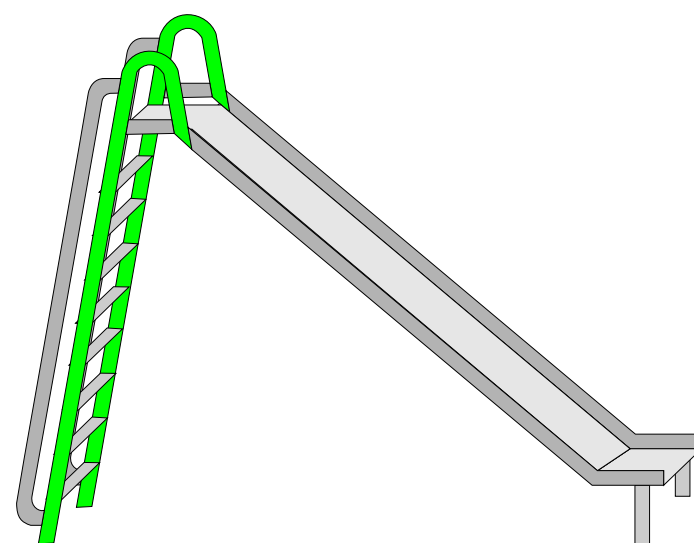


Escorregador

Dimensões (altura=1,75m, largura=0,50m, comprimento=2,70m)

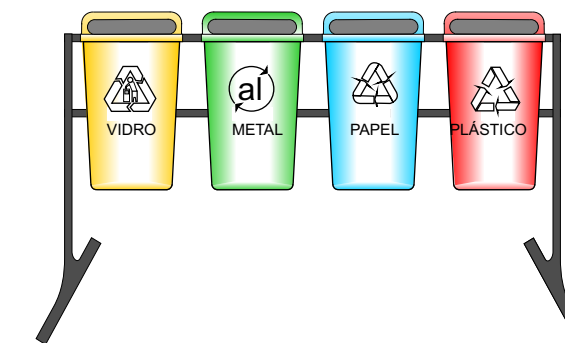


Coletores conjugados para coleta seletiva

Conjunto para 200 litros (4 x 50)

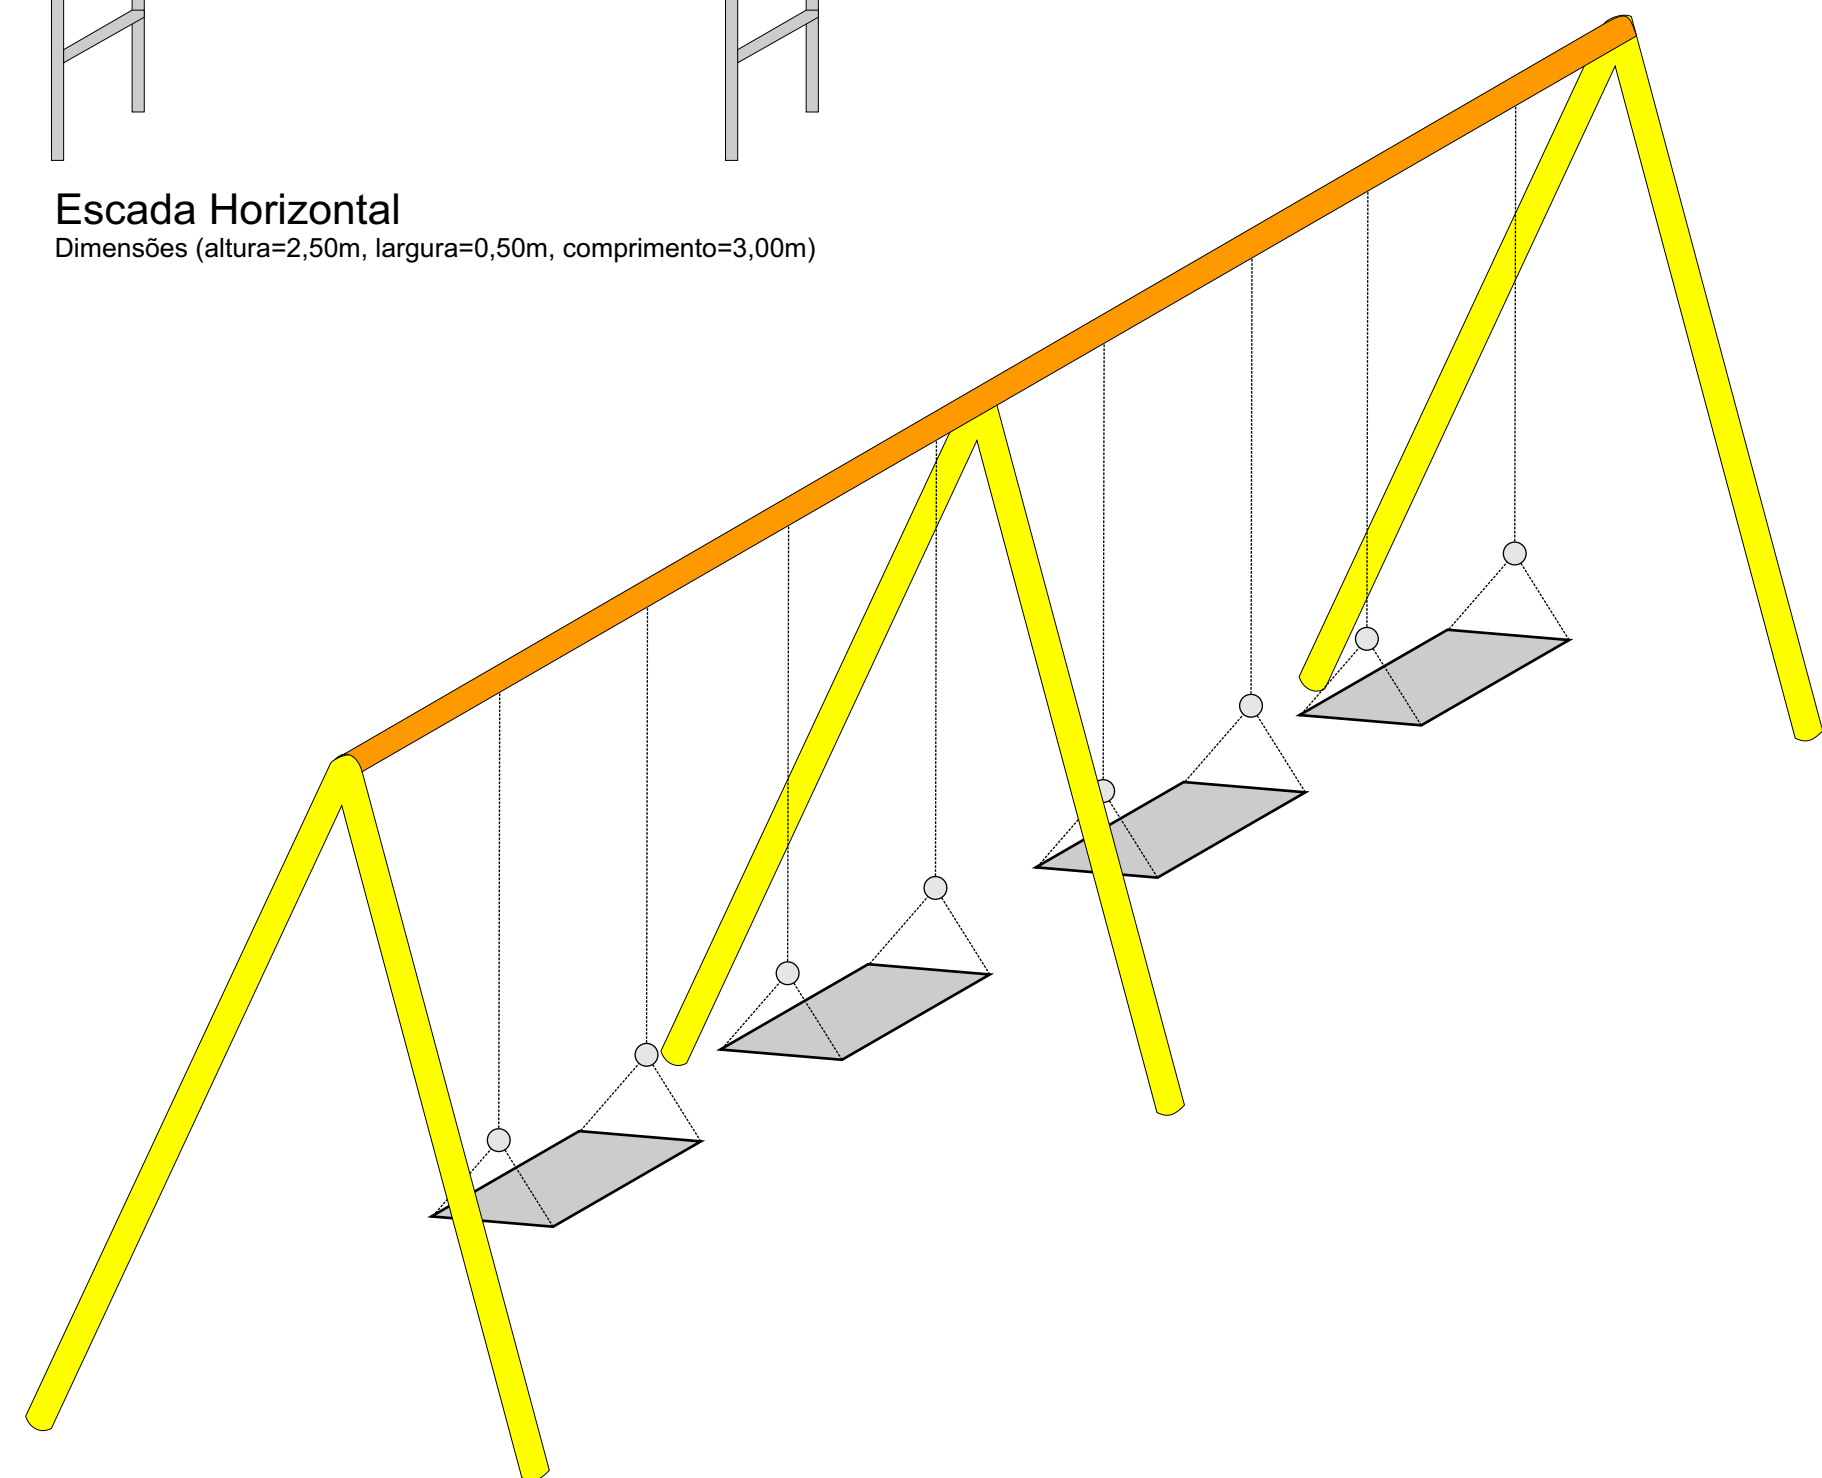


Balanço

Dimensões (altura=2,60m, largura=2,20m, comprimento=5,20m)

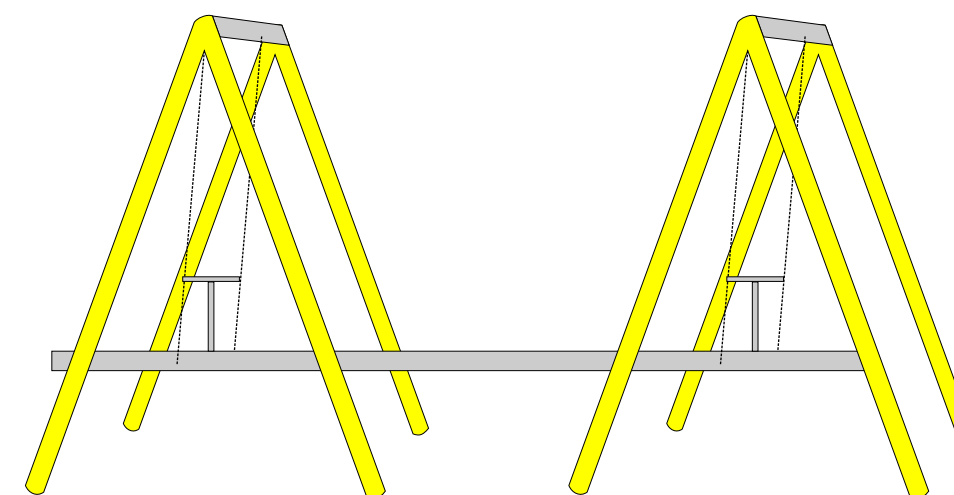

Prancha Horizontal


Dimensões (altura=1,60m, largura=1,10m, comprimento=4,50m)

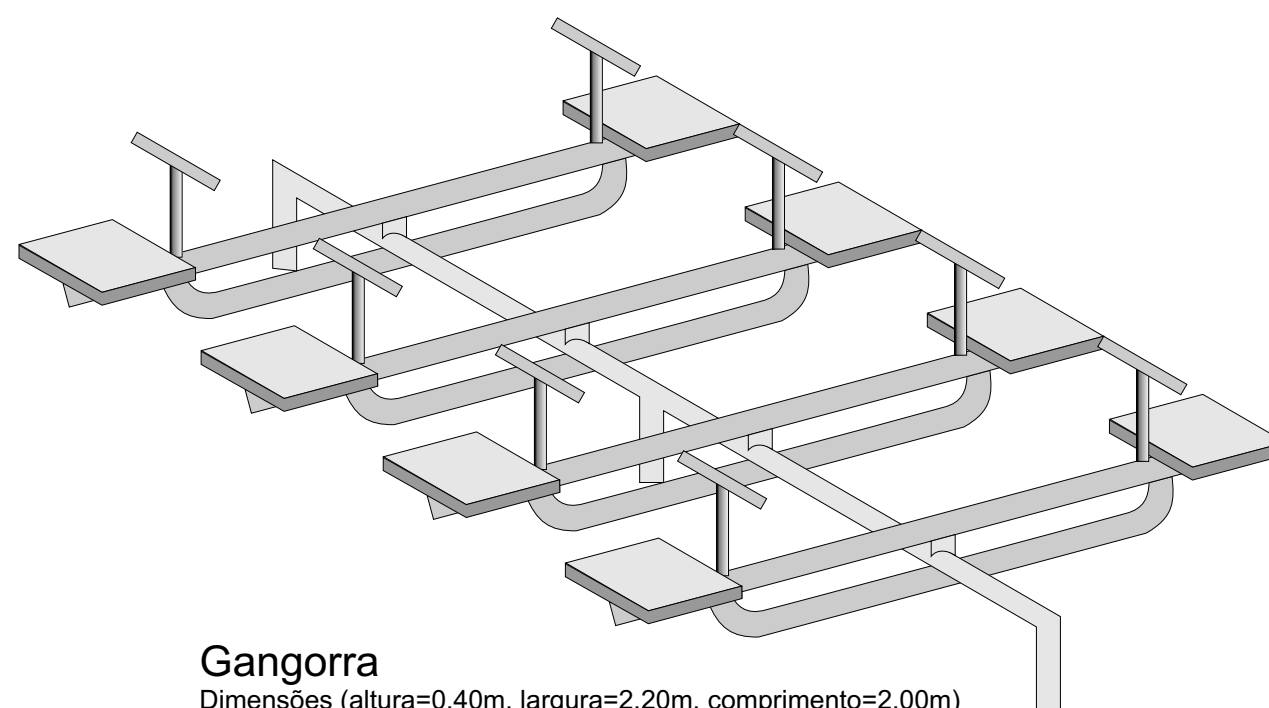

Gangorra

Dimensões (altura=0,40m, largura=2,20m, comprimento=2,00m)

Desenhos: Ibuçara Rosa de Miranda

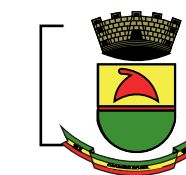

PREFEITURA MUNICIPAL DE CAÇAPAVA DO SUL
Secretaria de Município da Coordenação e Planejamento



Setembro/2011

Cel. Zauri Tiarajú de Castro
Prefeito

Guilherme Torres Fleck
Secretário da Coordenação e Planejamento

5

PROJETO DE INFRAESTRUTURA TURÍSTICA SMCP

Obra (s): Revitalização do Parque Antônio Cândido de Freitas
(Rua Sete de Setembro, quadra 100, Setor 01)

Arquivo
Parque
Antônio Cândido

Equipamentos
Projeto Arquitetônico

Pacífico J. Vargas - arquiteto
CREA 57.302