

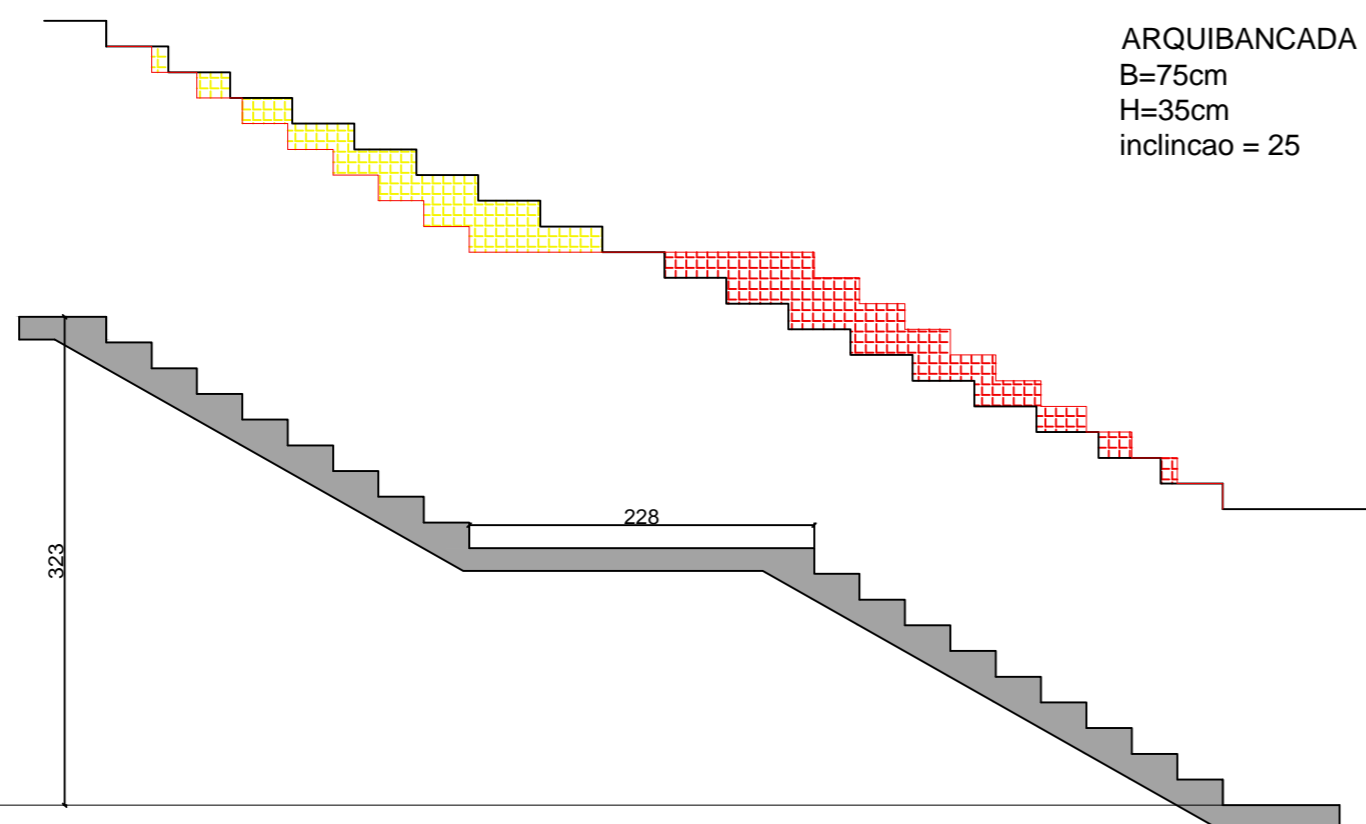


ARQUIBANCADA  
B=75cm  
H=35cm  
inclinação = 25

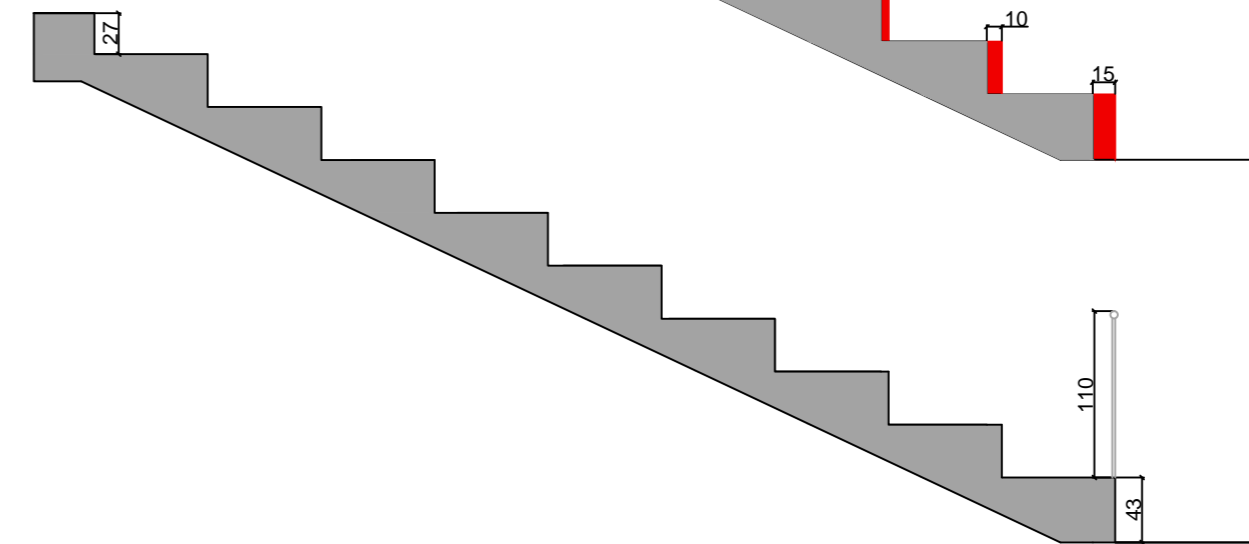


LEGENDA:	
DEMULIR	
CONSTRUIR	

ESADA EXTERNA  
B=30cm  
H=17cm  
64

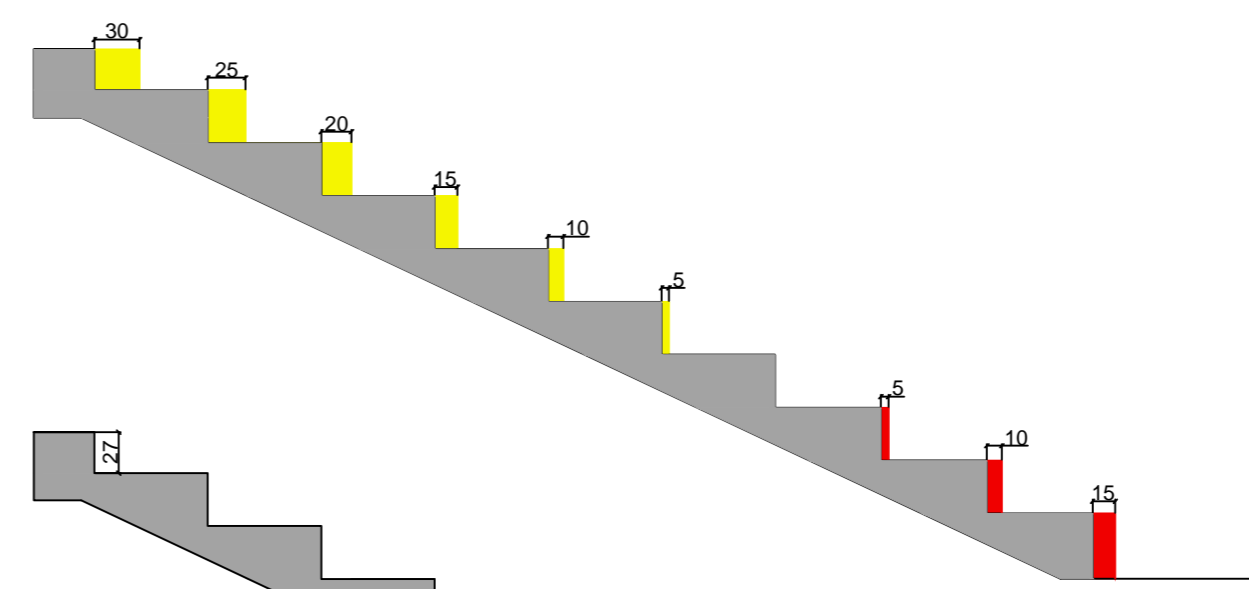

ARQUIBANCADA  
B=75cm  
H=35cm  
inclinação = 25

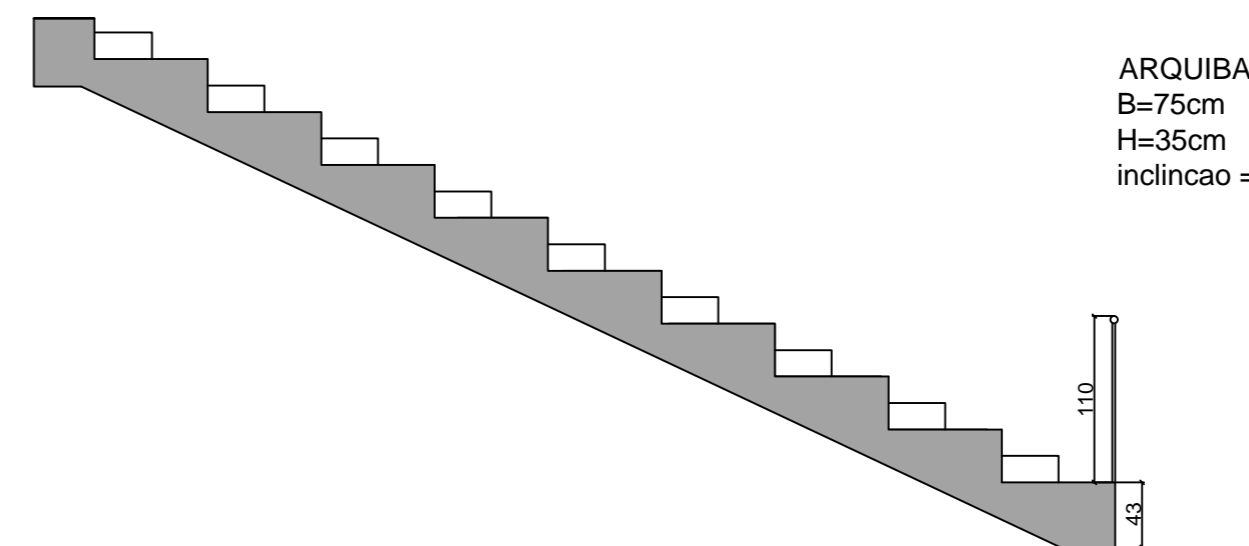

ESADA  
ARQUIBANCADA  
B=37.5cm  
H=17.5cm  
inclinação = 25



PREFEITURA MUNICIPAL DE CAÇAPAVA DO SUL

SECRETARIA MUNICIPAL  
PLANEJAMENTO E MEIO AMBIENTE



OBRA:

QUADRA POLISPORTIVA MELAO

OTOMAR VIVIAN  
PREFEITO

FABIO OLIVEIRA  
SECRETARIO PLANEJAMENTO E MEIO AMBIENTE

CONTEÚDO: DETALHAMENTO  
ESCADAS E ARQUIBANCADAS

PROJETO:  
ANNA JULIA MONEGO  
CAU/RS A71912-9

PRANCHA:  
DET  
01/01

ÁREA TOTAL: 2.590,33m<sup>2</sup>

DATA: JANERO/2014

ESCALA: 1/125