



IMPLANTAÇÃO
esc: 1:500

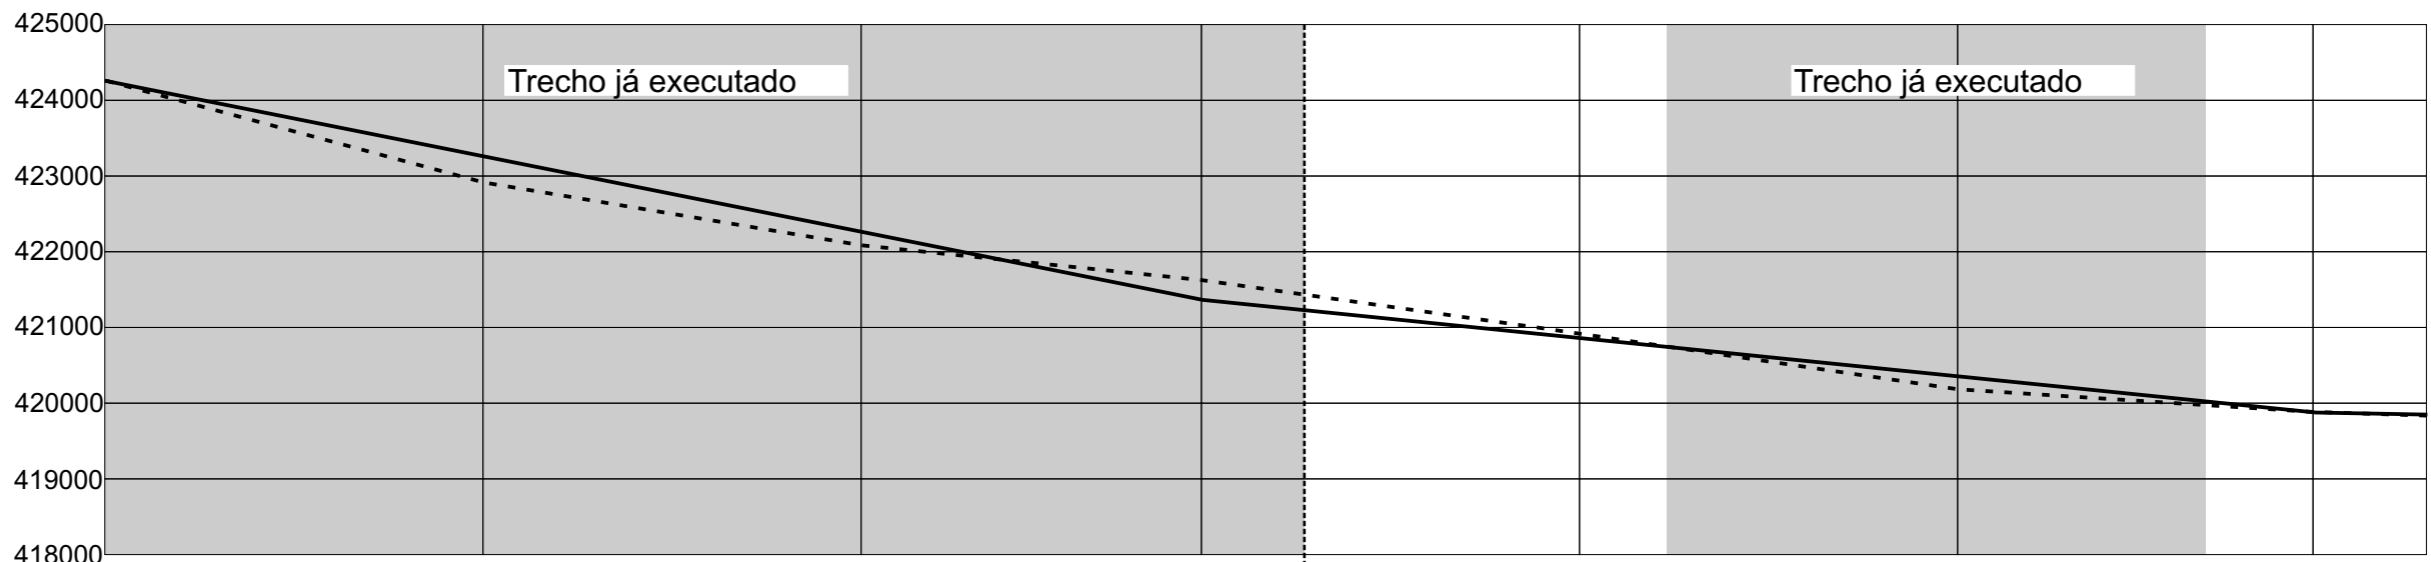

Nº das estacas		01	02	03	04	05	06	07	08
Quotas	Terreno (mm)	424265	422915	422085	421625	420920	420185	419885	419835
	Greide (mm)	424265	423265	422265	421365	420860	420355	419885	419835
Dist.	Parcial (m)	25,00	25,00	22,50	7,50	17,50	25,00	23,50	7,50
	Acumulada (m)	25,00	50,00	72,50	80,00	17,50	42,50	66,00	73,50

..... Perfil do Terreno
 ————— Perfil Projetado

PERFIL LONGITUDINAL
 escala horizontal 1:500
 escala vertical 1:100

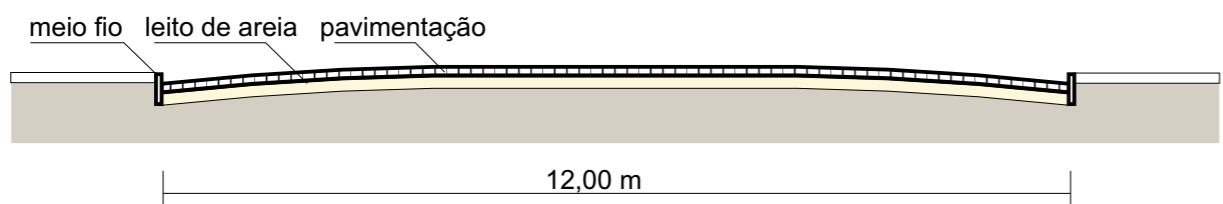

CORTE
esc: 1:100

	Extensão	Pavimentação	Guias
Rua Cel. Baltazar de Bem (complementação)	39,50m	474,00m ²	12,00m

obs: Guias previstas no cruzamento com a Rua Gal. Neto

PREFEITURA MUNICIPAL DE CAÇAPAVA DO SUL
 Secretaria de Município do Planejamento e Meio Ambiente

Julho/2013

Otomar Vivian
 Prefeito

Fábio Oliveira
 Secretário de Planejamento e Meio Ambiente

PAVIMENTAÇÃO DE VIA URBANA



Obra (s): Rua Baltazar de Bem
 (Trecho entre Rua Riachuelo e Rua Gal. Neto)

Arquivo Pav- Rua Baltazar

Projeto Urbanístico

Pacífico J. Vargas - arquiteto
 CAU-RS A12.407-9

Rodrigo Freitas - Engº Civil
 CREA-RS 152.955-D

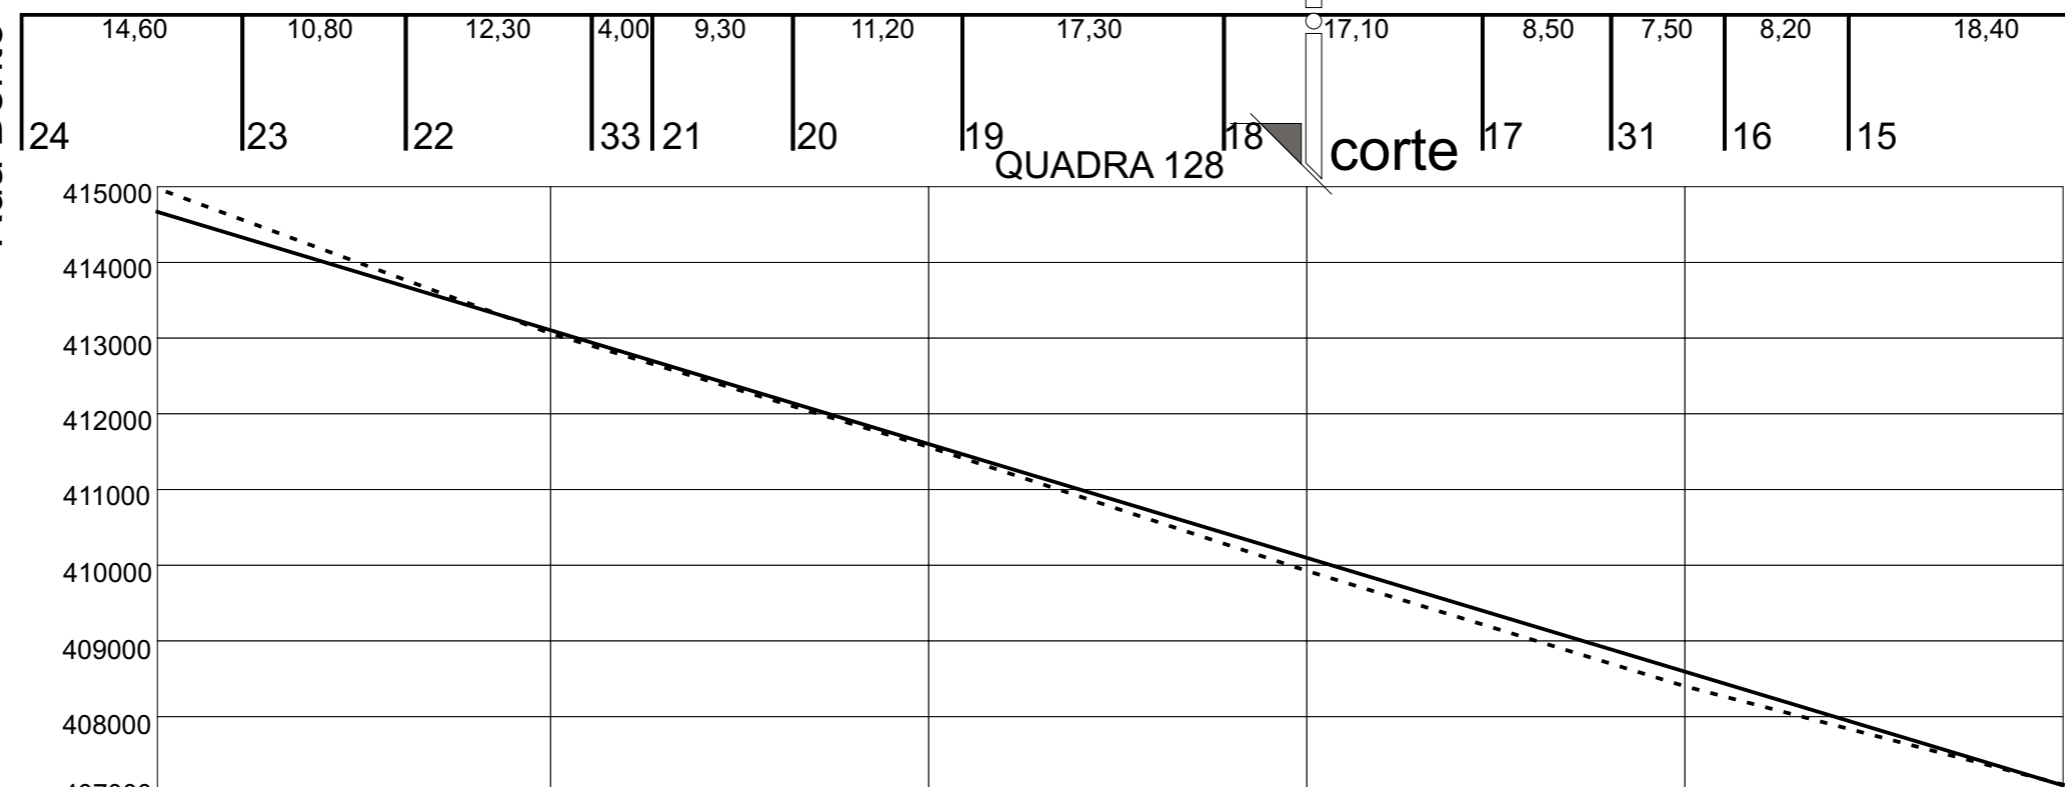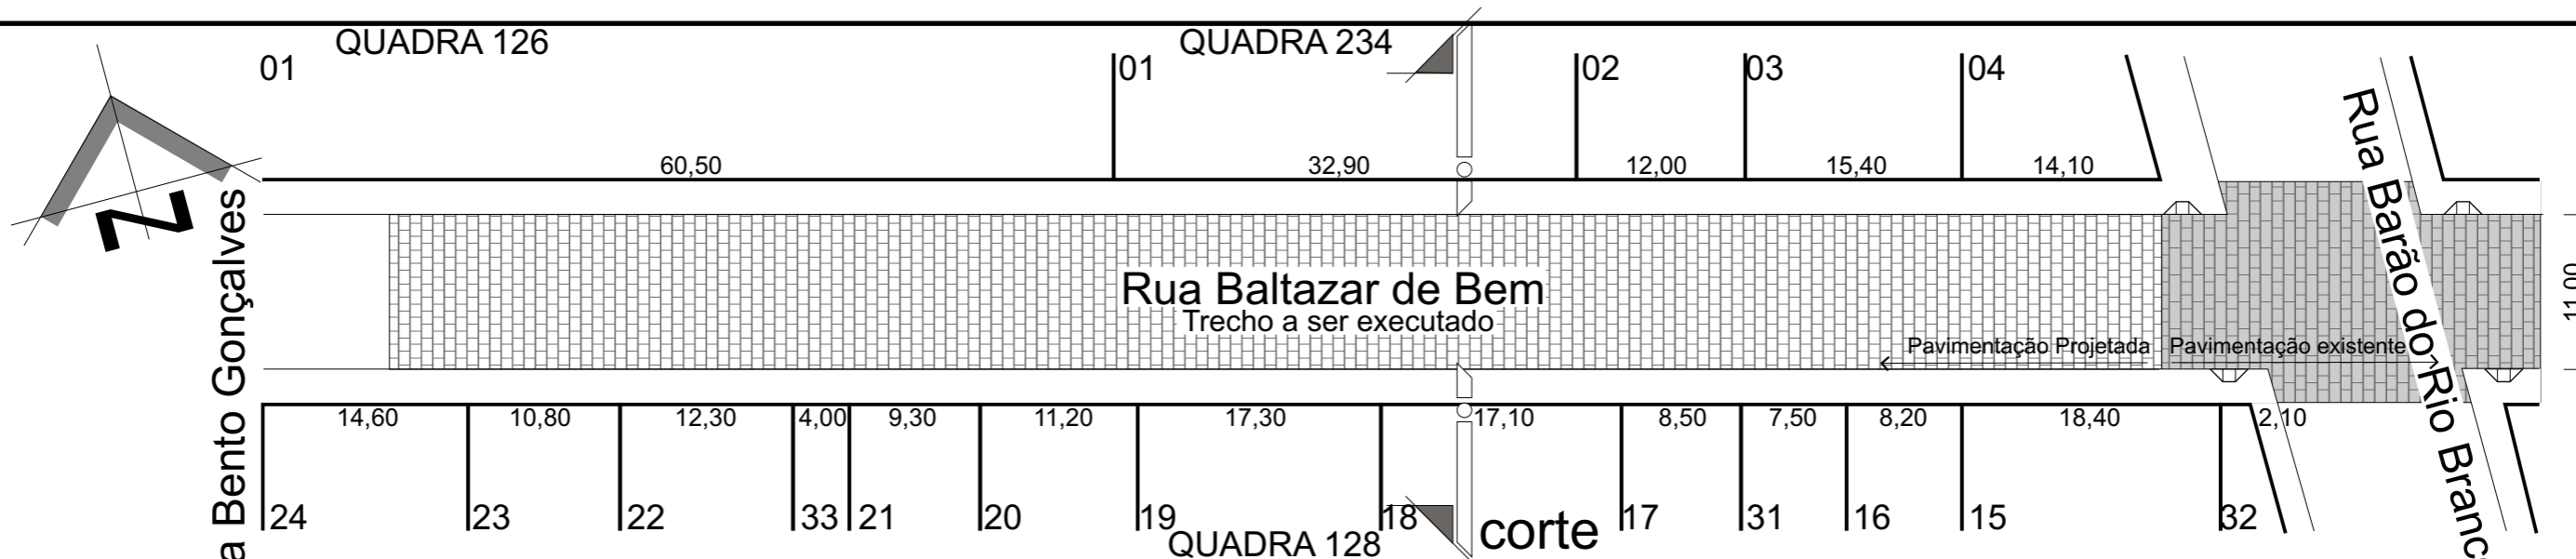


IMPLANTAÇÃO
esc: 1:500

Nº das estacas		01	02	03	04	05	06
Quotas	Terreno (mm)	414995	413065	411565	409930	408400	407105
	Greide (mm)	414605	413105	411605	410105	408605	407105
Dist.	Parcial (m)		26,00	25,00	25,00	25,00	25,00
	Acumulada (m)		26,00	51,00	76,00	101,00	126,00


..... Perfil do Terreno
 ————— Perfil Projetado

PERFIL LONGITUDINAL
 escala horizontal 1:500
 escala vertical 1:100

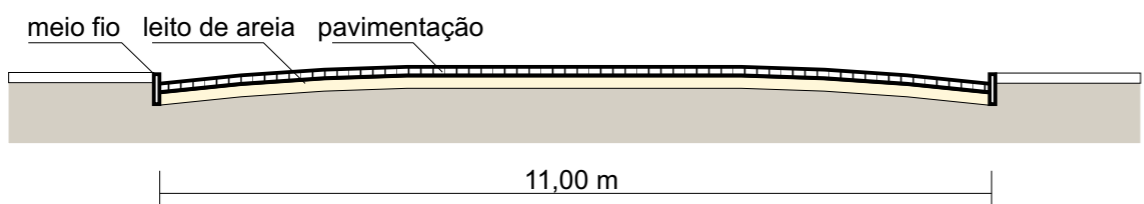

CORTE
esc: 1:100

	Extensão	Pavimentação	Guias
Rua Cel. Baltazar de Bem (complementação)	126,00m	1.386,00m ²	252,00m

 **PREFEITURA MUNICIPAL DE CAÇAPAVA DO SUL**
 Secretaria de Município do Planejamento e Meio Ambiente

Julho/2013

Otomar Vivian
Prefeito

Fábio Oliveira
Secretário de Planejamento e Meio Ambiente

PAVIMENTAÇÃO DE VIA URBANA

Obra (s): Rua Baltazar de Bem
 (Trecho entre Rua Bento Gonçalves e Rua Barão do Rio Branco)

Arquivo Pav- Rua Baltazar

Projeto Urbanístico

Pacífico J. Vargas - arquiteto
CAU-RS A12.407-9

Rodrigo Freitas - Engº Civil
CREA-RS 152.955-D

