



IMPLANTAÇÃO
escala horizontal 1:500

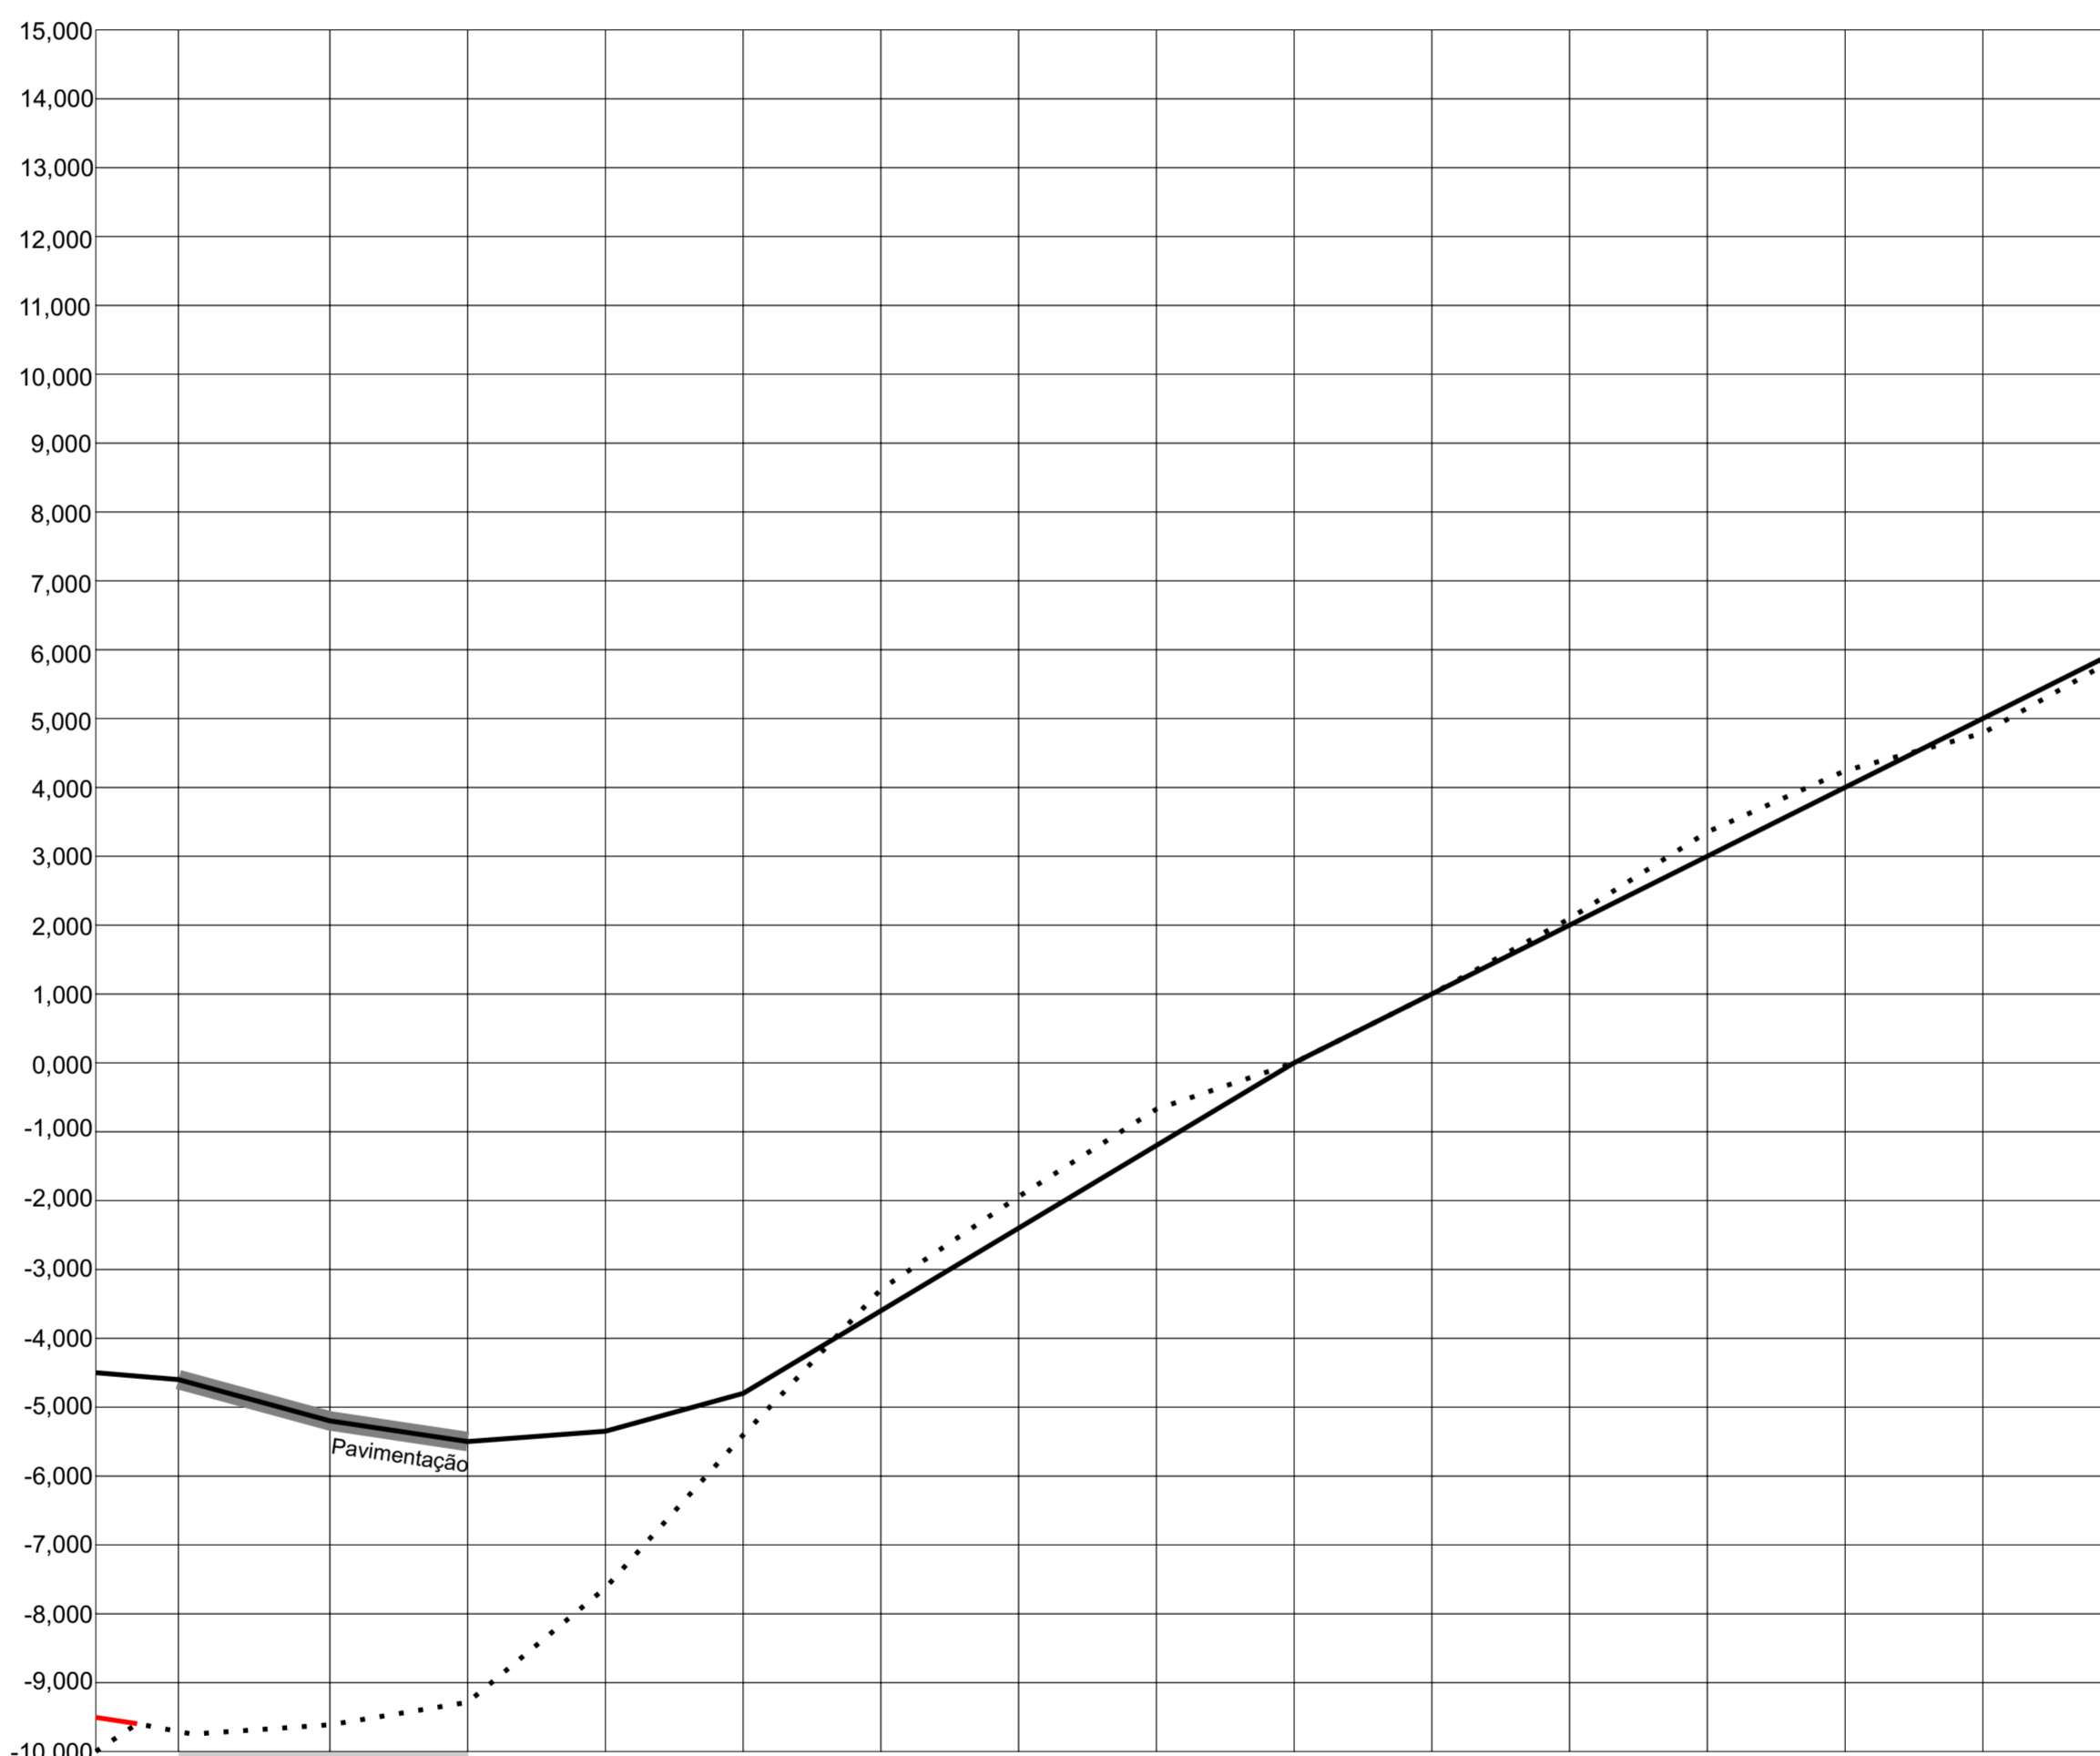

	N° das estacas		0	1	2	3	4	5	6	7	8	9	10	11	12	13	14	15
Quotas	Terreno (mm)		-9.597	-9.710	-9.613	-9.286	-7.625	-5.405	-3.290	-1.942	-0.673	0.000	1.005	2.096	3.353	4.241	4.788	5.996
	Greide (mm)		-4.500	-4.600	-5.200	-5.500	-5.350	-4.800	-3.600	-2.400	-1.200	0.000	1.000	2.000	3.000	4.000	5.000	6.000
Dist.	Parcial (m)		6,00	11,00	10,00	10,00	10,00	10,00	10,00	10,00	10,00	10,00	10,00	10,00	10,00	10,00	10,00	10,00
	Acumulada (m)			11,00	21,00													

Área a ser pavimentada: 138,75m²
Guias de meio fio: 50,50m

PERFIL LONGITUDINAL
escala horizontal 1:500
escala vertical 1:100

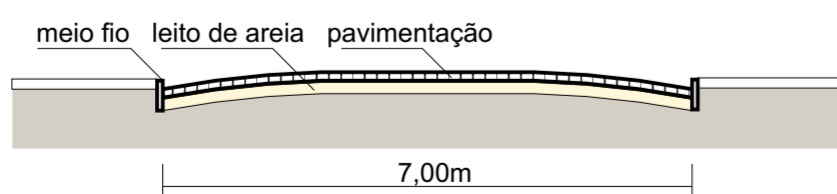

CORTE
esc: 1:100

Recuperação da Drenagem

- Boca de Lobo
- Canalização de concreto



PREFEITURA MUNICIPAL DE CAÇAPAVA DO SUL
Secretaria de Município do Planejamento e Meio Ambiente



Julho/2013

Otomar Vivian
Prefeito

Fábio Oliveira
Secretário de Planejamento e Meio Ambiente

PAVIMENTAÇÃO DE VIA URBANA



Obra (s): Pavimentação com paralelepípedos - Rua Ver. Luiz Coelho Leal
(Trecho final da Vila Sul)

Arquivo
Pavimentação
Vila Sul

Projeto Urbanístico

Pacifico J. Vargas - arquiteto
CAU-RS A12.407-9

Rodrigo Freitas - Engº Civil
CREA-RS 152.955-D

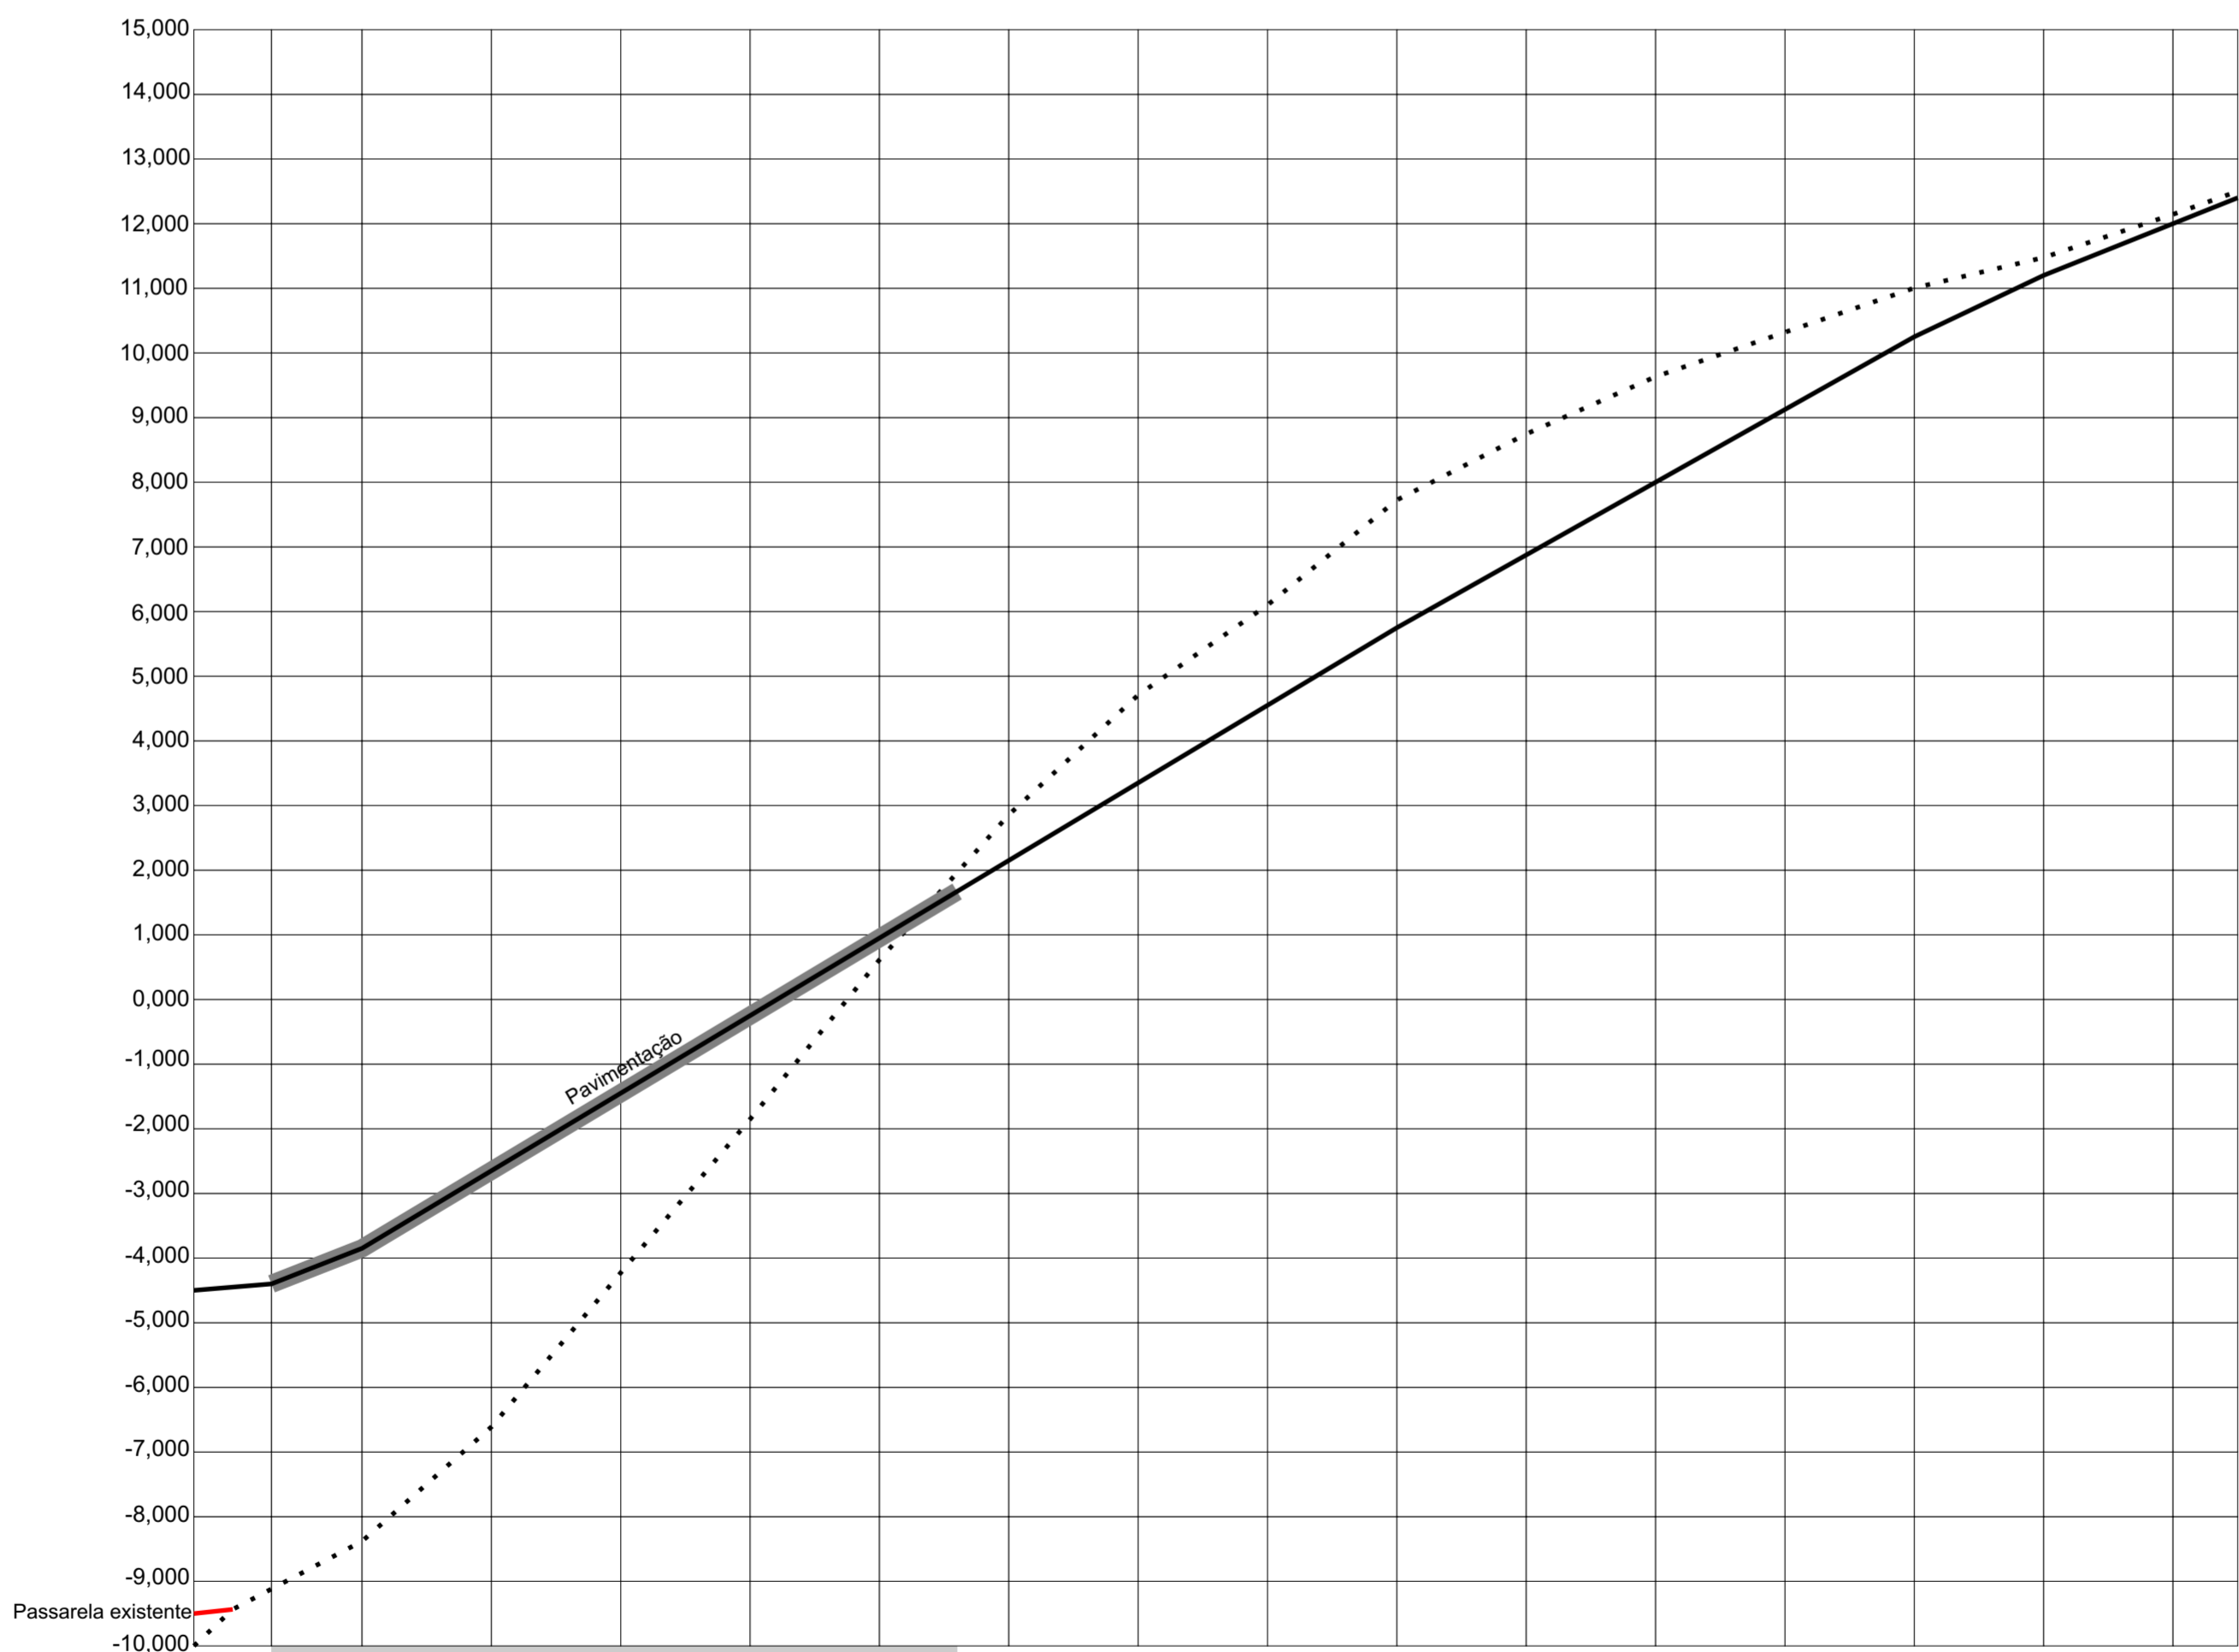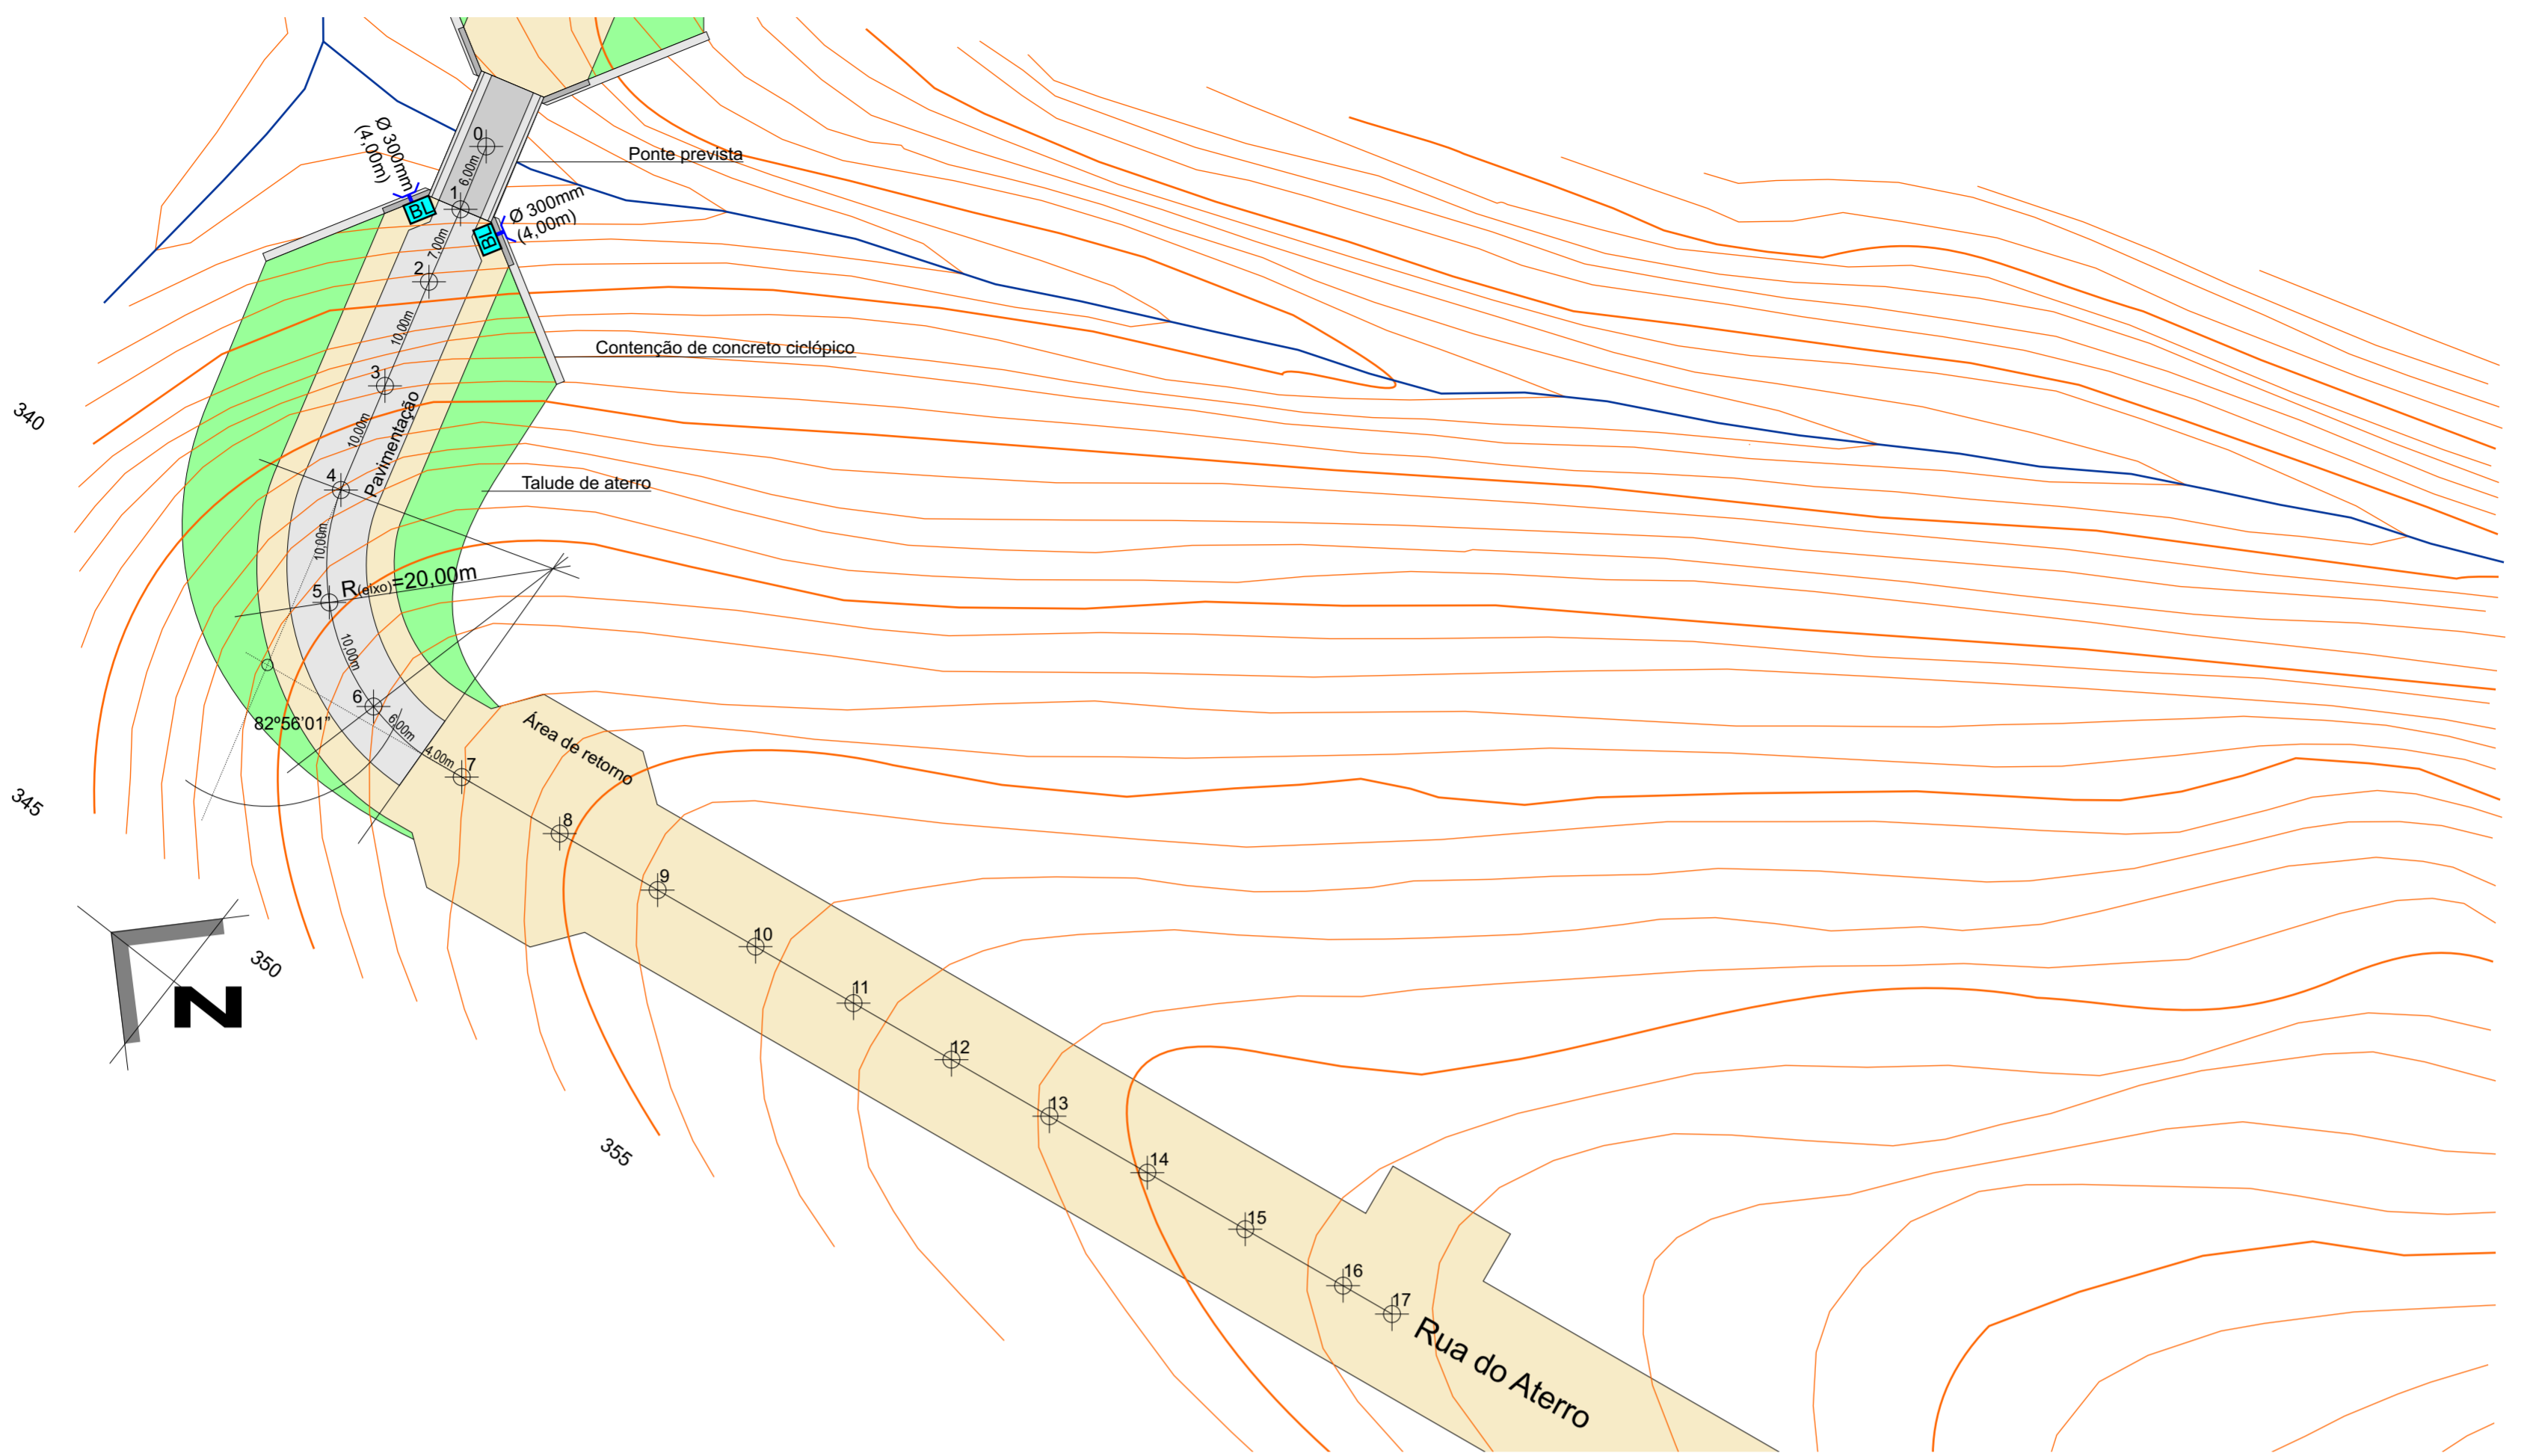

Nº das estacas	0	1	2	3	4	5	6	7	8	9	10	11	12	13	14	15	16	17
Terreno (mm)	-9.597	-9.119	-8.381	-6.612	-4.227	-1.852	0.614	2.857	4.709	6.101	7.725	8.746	9.633	10.319	11.005	11.476	12.144	12.451
Greide (mm)	-4.500	-4.400	-3.850	-2.650	-1.450	-0.250	0.950	2.150	3.350	4.550	5.750	6.875	8.000	9.125	10.250	11.200	12.000	12.400
Dist. Parcial (m)	6,00	7,00	10,00	10,00	10,00	10,00	6,00	4,00	10,00	10,00	10,00	10,00	10,00	10,00	10,00	10,00	10,00	5,00
Dist. Acumulada (m)		7,00	17,00	27,00	37,00	47,00	53,00											

..... Perfil da via existente
 ——— Perfil Projetado


PERFIL LONGITUDINAL
 escala horizontal 1:500
 escala vertical 1:100

Área a ser pavimentada: 362,75m²
 Guias de meio fio: 114,50m

Recuperação da Drenagem

- Boca de Lobo
- Canalização de concreto

CORTE
 esc: 1:100

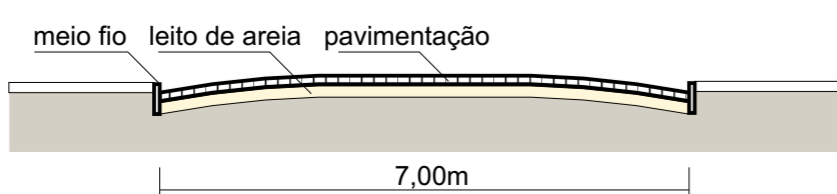

PREFEITURA MUNICIPAL DE CAÇAPAVA DO SUL
 Secretaria de Município do Planejamento e Meio Ambiente

Julho/2013

Otomar Vivian
 Prefeito

Fábio Oliveira
 Secretário de Planejamento e Meio Ambiente

PAVIMENTAÇÃO DE VIA URBANA

Obra (s): Pavimentação com paralelepípedos - Rua do Aterro
 (Trecho final do Bairro Operário Eri Teixeira da Rosa)

Arquivo
 Pavimentação
 Vila Sul

Projeto Urbanístico

Pacifico J. Vargas - arquiteto
 CAU-RS A12.407-9

Rodrigo Freitas - Engº Civil
 CREA-RS 152.955-D

