

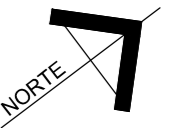


Quadra coberta existente

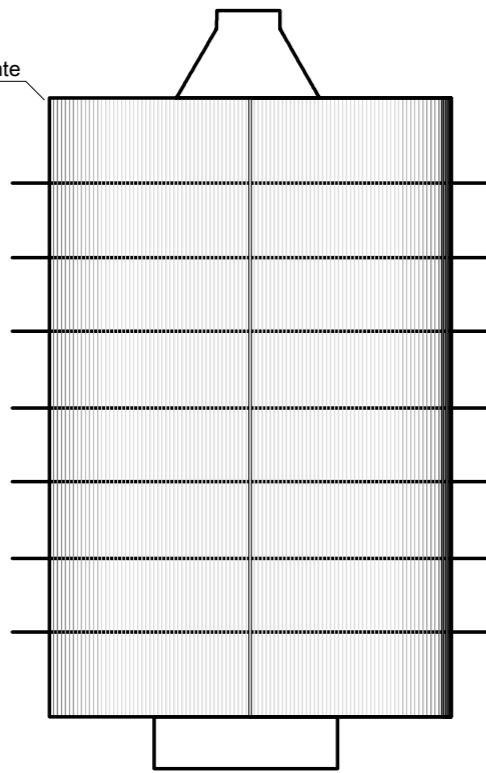

IMPLANTAÇÃO
ÁREA: 5947.50m²
ESCALA 1:500

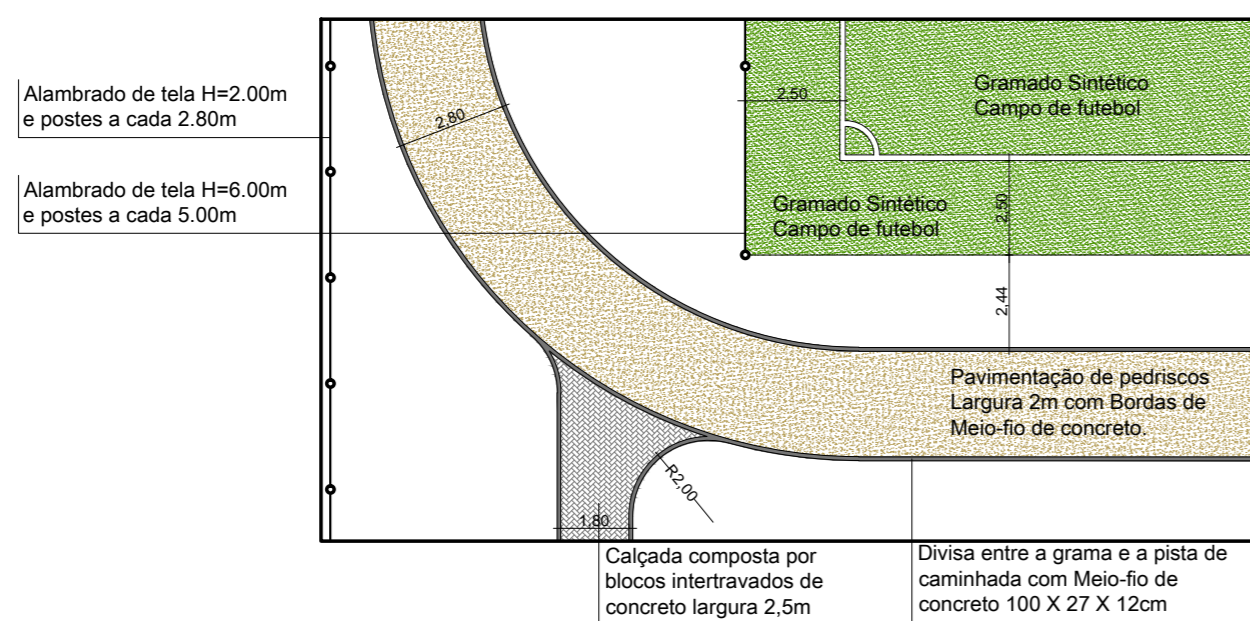

AMPLIAÇÃO
ESCALA 1:200



PREFEITURA MUNICIPAL DE CAÇAPAVA DO SUL
Secretaria de Município do Planejamento e Meio Ambiente

JULHO / 2014

Otomar Vivian
Prefeito

Ibuçara Miranda
Secretário de Planejamento e Meio Ambiente



2

SMPMA

PROJETO DE INFRAESTRUTURA ESPORTIVA

Obra: Revitalização do módulo esportivo da Vila Promorar
(Av. Gal. João Manoel de Lima e Silva, Quadra 407, Setor 12)

ARQUIVO:
MÓDULO
PROMORAR

SITUAÇÃO
Espaço esportivo

PROJETO:

Pacifico J. Vargas
CAU/RS A12.407-9

Marcelo Augusto Mendes Spode
CAU/RS A96.388-7