


**Quadra 675**  
**Setor 04**

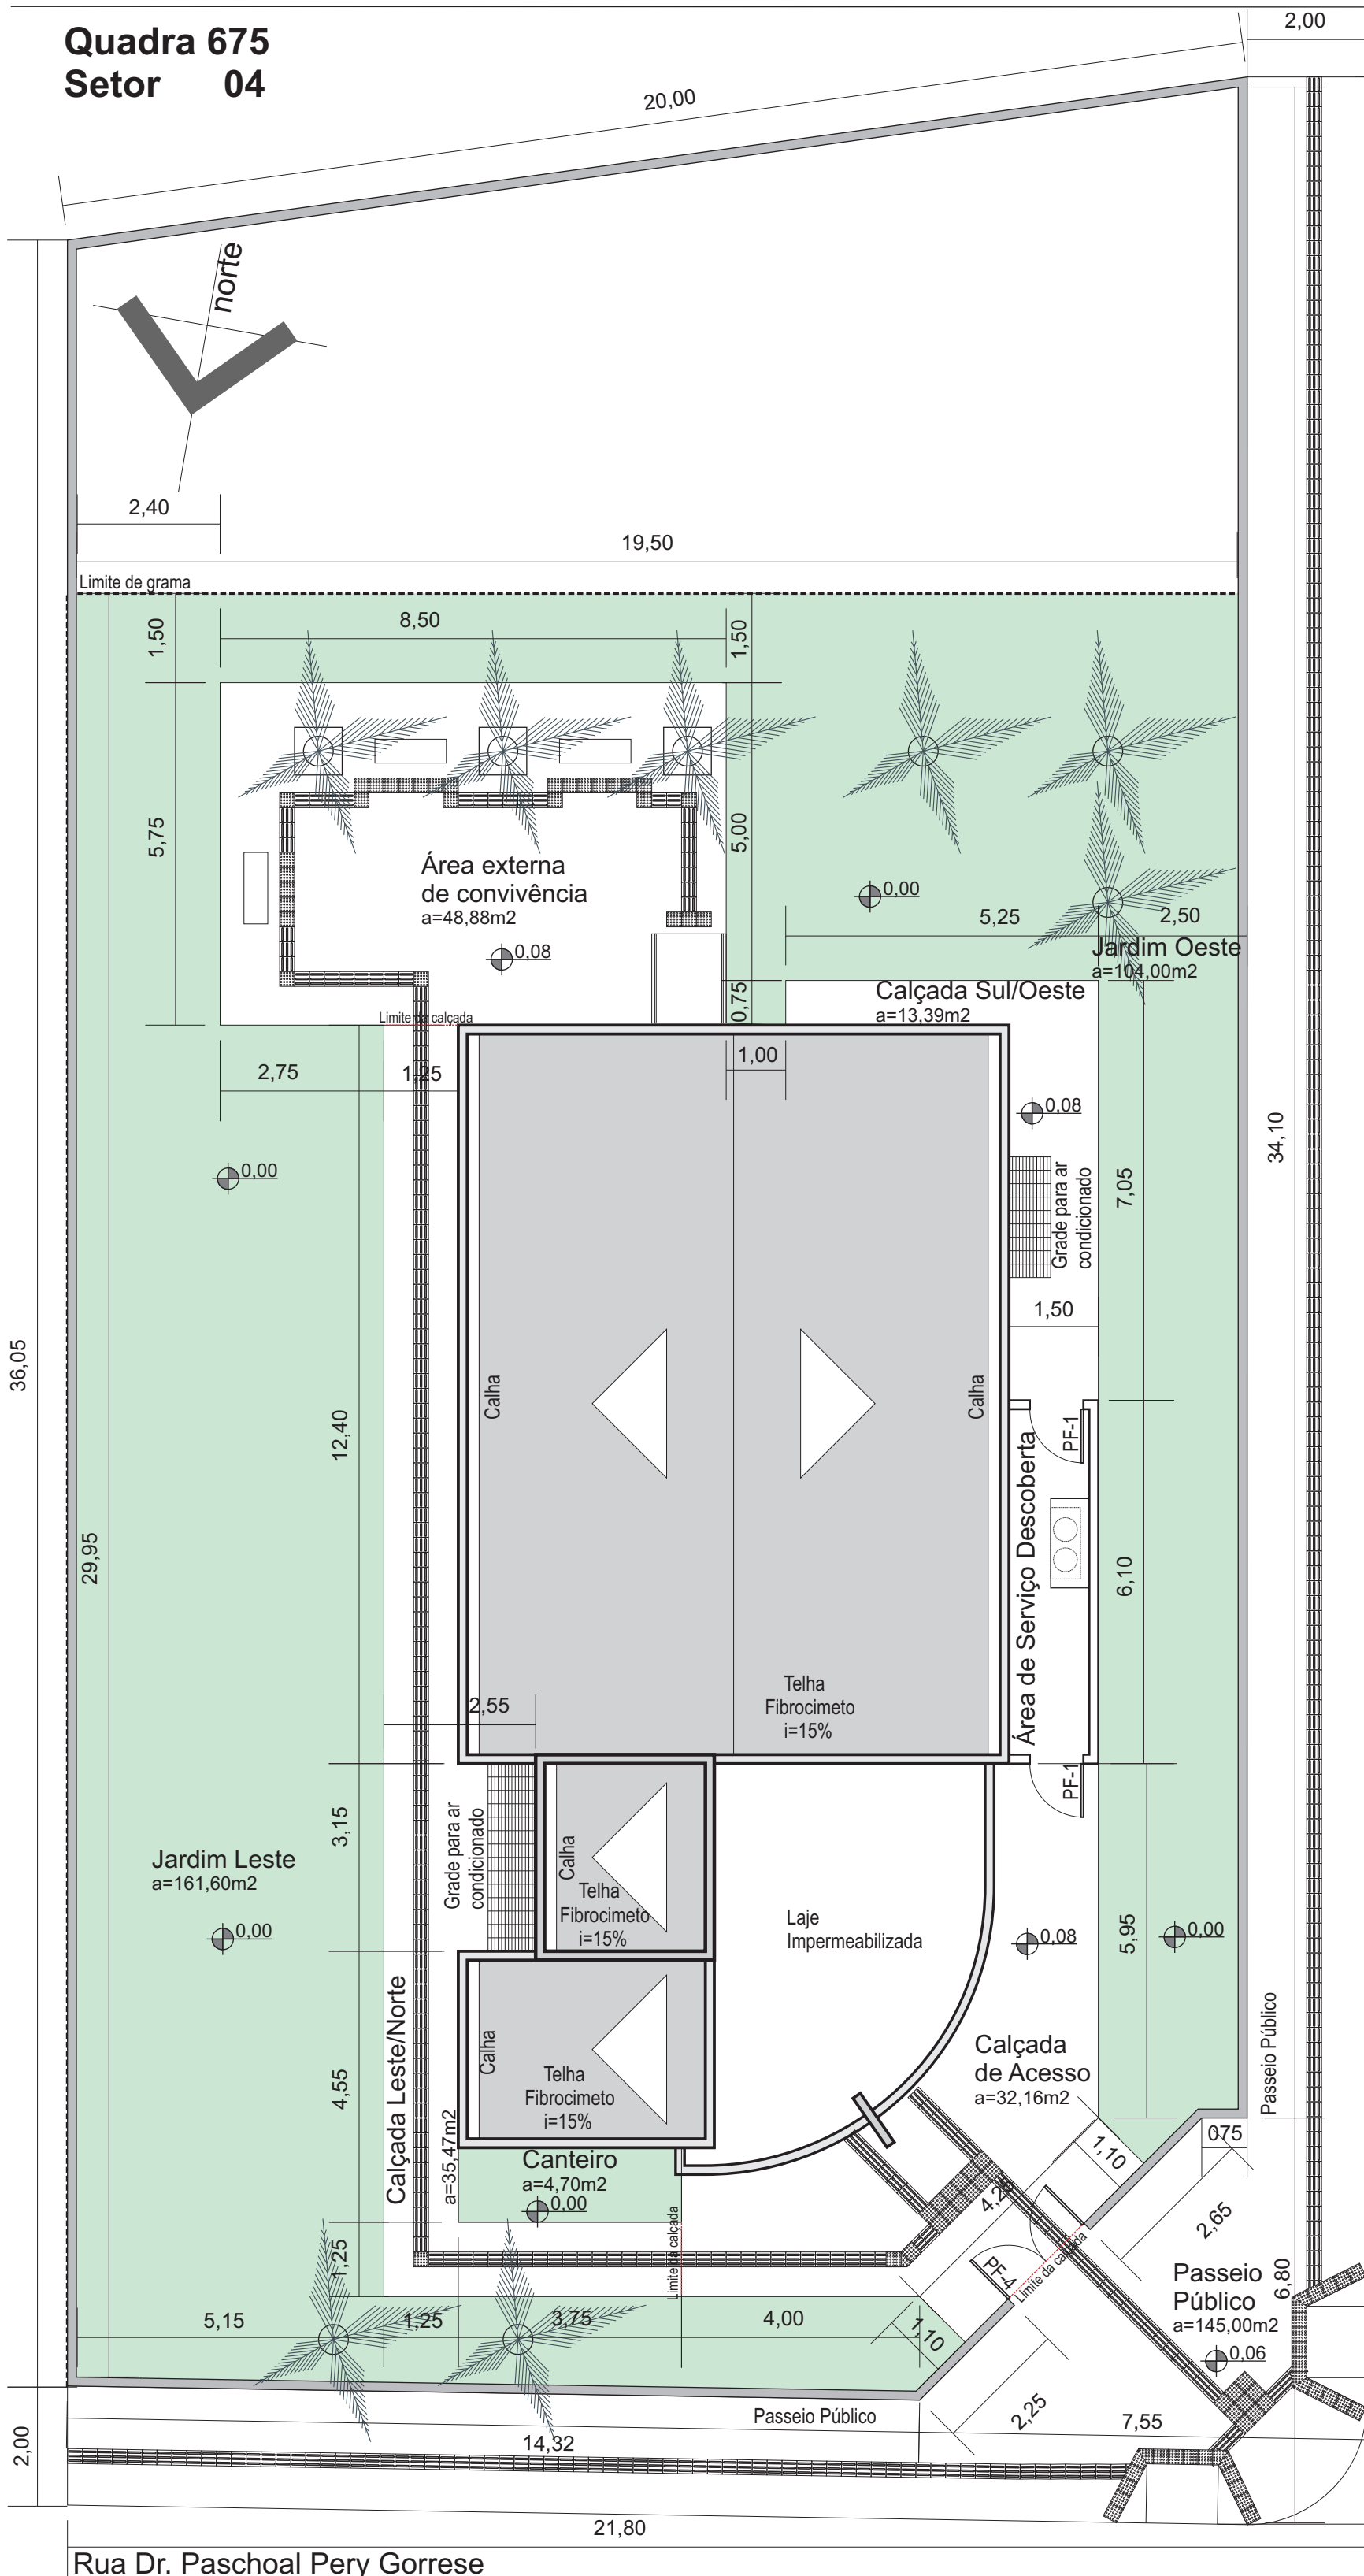

**Caracterização do Muro**

Comprimento Linear: 100,10m  
 Altura: 1,80m  
 Área total de parede: 180,18m²  
 Número total de pilares: 72,00un.

No perímetro do lote deverá ser executado muro de proteção de alvenaria com 1,80m de altura, na espessura de um tijolo 6 furos; estruturado com pilares de concreto armado distanciados a cada 2,50 metros, unidos através de viga baldrame e embasamento conforme detalhamento de estruturas.

**Áreas de grama**

Jardim Leste: 161,60m²  
 Jardim Oeste: 104,00m²  
 Canteiro junto Fachada: 4,70m²

**Gramado Total: 270,30m²**

**Pavimentação do Pátio (incluindo piso tátil)**

Área de convivência: 48,88m²  
 Calçada Sul/Oeste: 13,39m²  
 Calçada Leste/Norte: 37,47m²  
 Calçada junto Acesso: 32,16m²

**Pavimentação Total: 131,90m²**  
 Guias internas: 80,05m

**Pavimentação Passeio (incluindo piso tátil)**

**Pavimentação Total: 145,00m²**  
 Guias de concreto: 62,90m

Rua Luiz Renato de Freitas Moraes

36,05  
29,95  
2,00

41,10

Rua Dr. Paschoal Pery Gorrese

	<b>MINISTÉRIO DO DESENVOLVIMENTO SOCIAL E COMBATE A FOME</b> PROJETO DE ARQUITETURA - CENTRO DE REFERÊNCIA DE ASSISTÊNCIA SOCIAL - CRAS				
	PLANTA DE LOCALIZAÇÃO - Esc: 1:100 ÁREA DE CONSTRUÇÃO: 165,30M2 PREFEITURA MUNICIPAL DE CAÇAPAVA DO SUL - RS				
	Agosto/2014	Otomar Vivian Prefeito	Ibuçara Miranda Secretário de Planejamento e Meio Ambiente	Pacífico J. Vargas Arquiteto - CAU A12.407-9	