


Nº DAS ESTACAS	1	2	3	4	5	6	7	8	9	10	11	12	13	14
Terreno (mm)	99915	98220	97235	96395	95830	95250	94895	94565	94150	93060	92340	91565	91065	90075
Greide (mm)	99915	98520	97830	97000	96300	95850	95000	94200	93800	93000	92500	91900	91100	90075
Dist. Parcial (m)	0	57,54	24,99	25,05	25,00	25,00	25,00	25,02	25,00	25,05	25,01	25,00	25,00	13,20
Dist. Acumulada (m)	0	57,54	82,53	107,58	132,58	157,58	182,58	207,60	232,60	257,65	282,66	307,66	332,66	345,86

LEGENDA

— Perfil do terreno

— Perfil projetado

PLACA IDENTIFICADORA DE LOGRADOURO
ESCALA 1:25

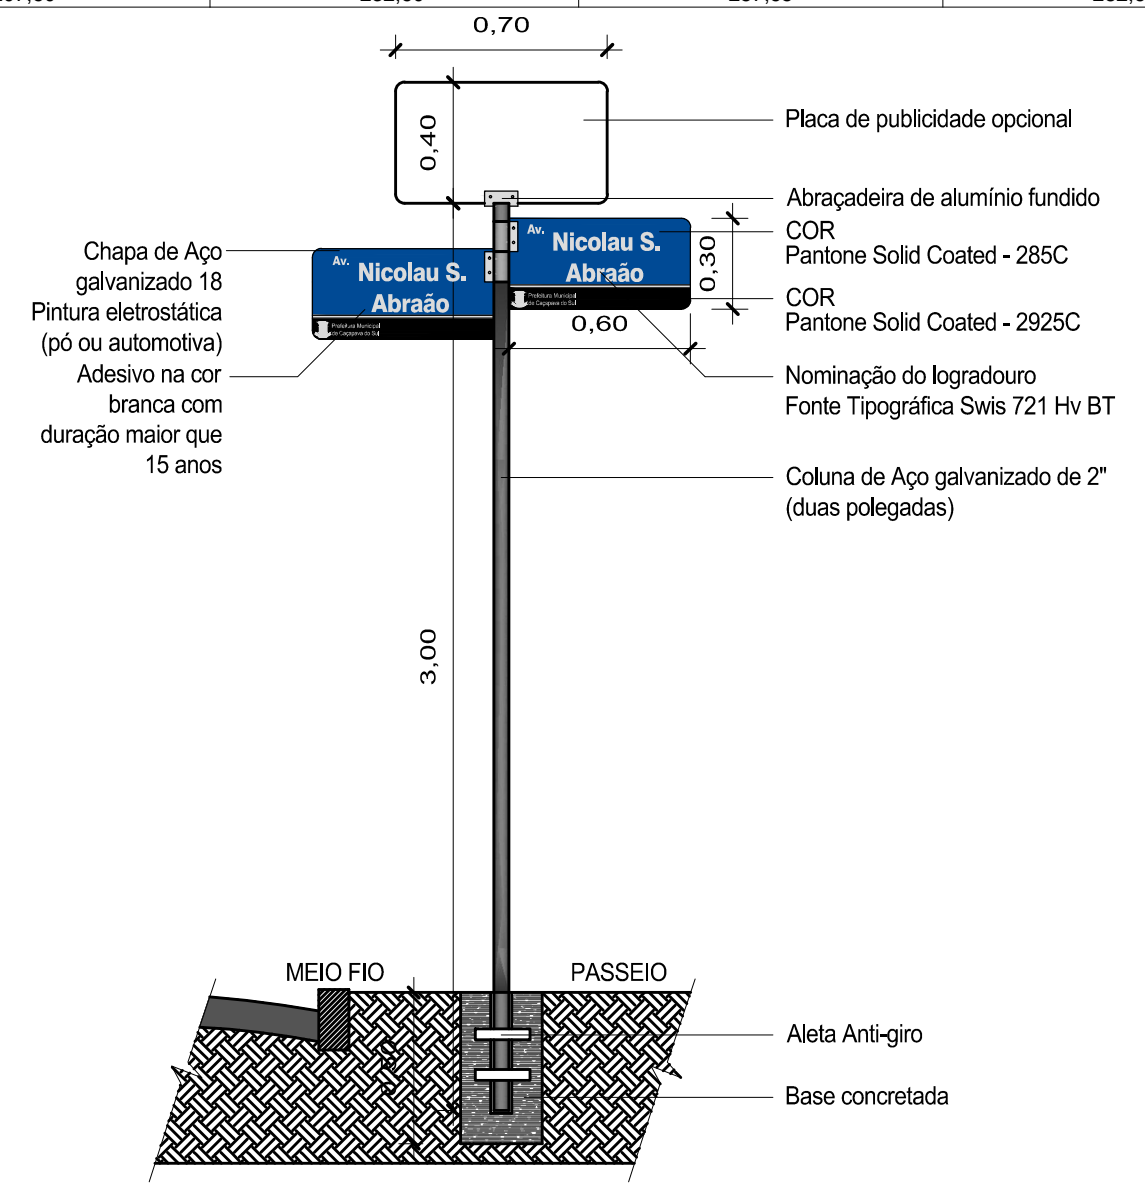

PREFEITURA MUNICIPAL DE CAÇAPAVA DO SUL
Secretaria Municipal de Planejamento e Meio Ambiente

PAVIMENTAÇÃO E DRENAGEM URBANA

PROJETO: Projeto de Calçamento da Av. Nicolau da Silveira Abraão

ENDEREÇO: Trecho compreendido entre o fim do pavimento existente seguindo 225,30m em direção Sul.

PROJETO: Marcelo A. Spode - Arquiteto e Urbanista - CAURS nº A96388-7

Ibucoçara Miranda - Secretário do Planejamento e Meio Ambiente

Otomar Viviani - Prefeito Municipal

Projeto indicado: Escala indicada: 04 de Março de 2015

DIREITOS AUTORAIS RESERVADOS - LEI FEDERAL 5.104/66
Prefeitura Municipal de Caçapava do Sul
Rua XV de Novembro, 438, Caçapava do Sul, RS

PRANCHA 02