


LEGENDA
 ■ Pavimentação existente
 ▨ Pavimentação projetada
 ▩ Pavimentação inexistente

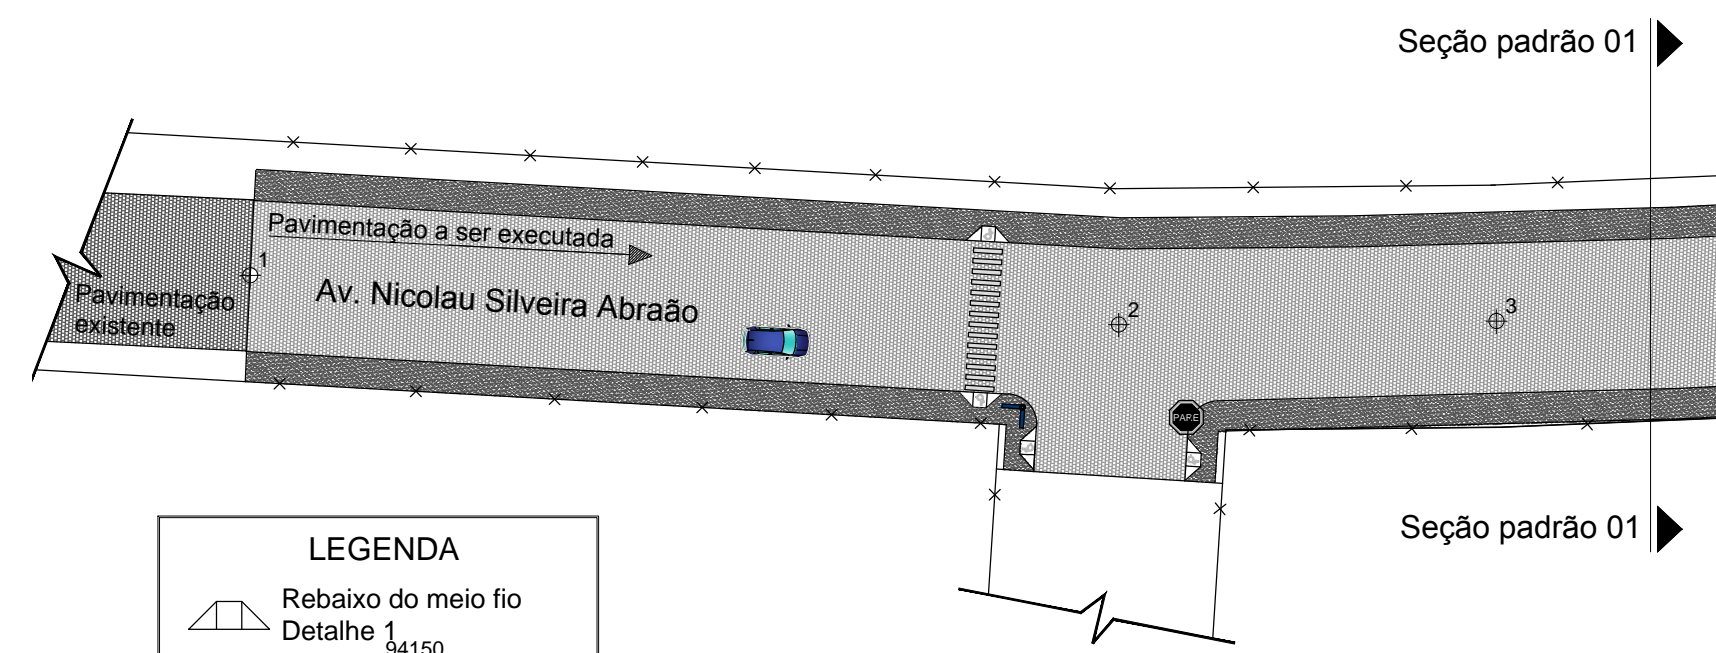


LEGENDA
 ▽ Rebaixo do meio fio Detalhe 1
 ϕ Pontos de coleta de dados
 Ⓚ Sinalização de parada obrigatória
 ▭ Placa identificadora de logradouro
 ▨ Pavimentação da via com paralelepípedos de granito
 ▩ Pavimentação do passeio em cimento alisado
 ✂ Cerca de divisa de lote


PLANTA IMPLANTAÇÃO
 ESCALA 1:500

TABELA DE ÁREAS

PAVIMENTAÇÃO	3500,00 m ²
--------------	------------------------

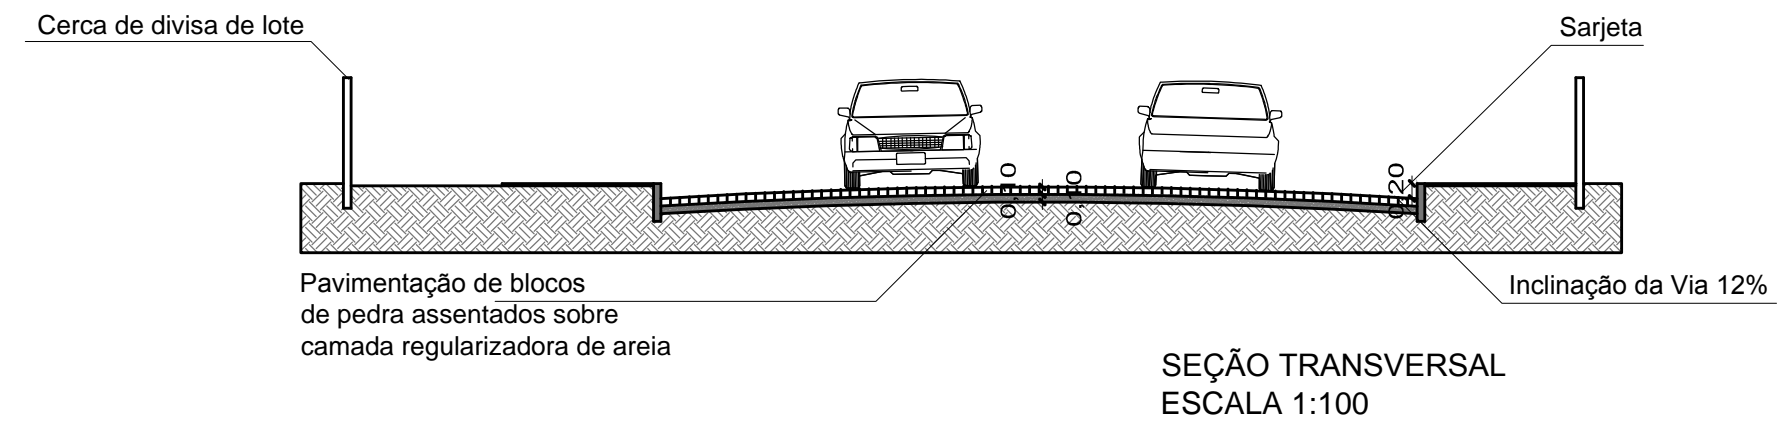

DETALHE 1
 ESCALA 1:100

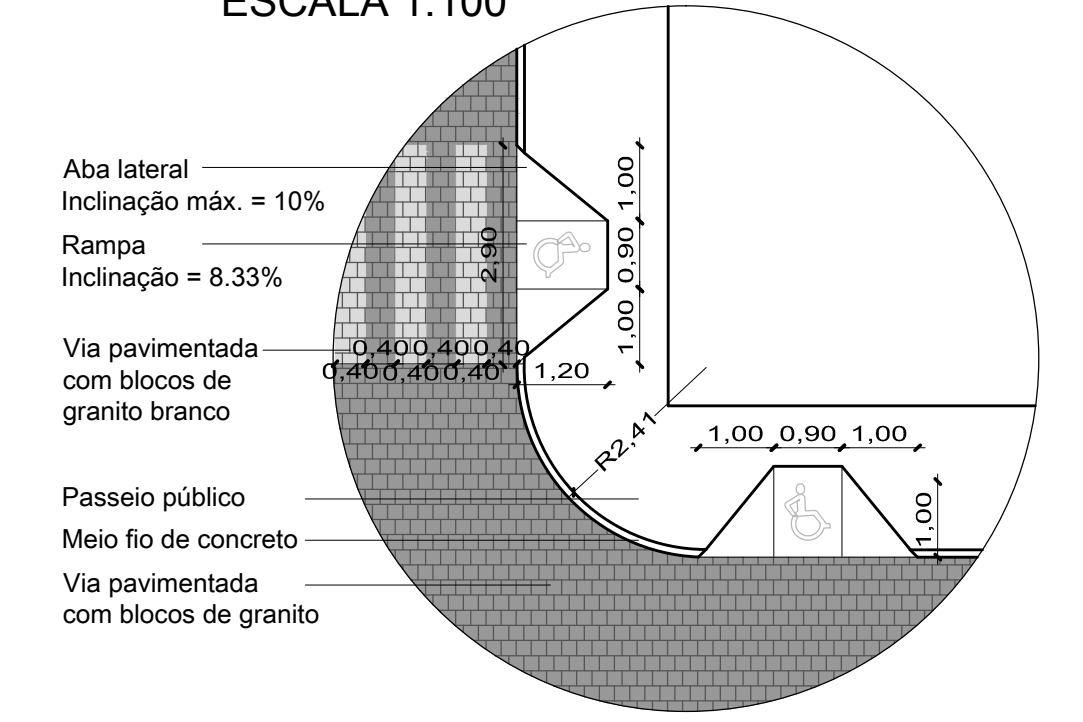

PREFEITURA MUNICIPAL DE CAÇAPAVA DO SUL
 Secretaria Municipal de Planejamento e Meio Ambiente

PAVIMENTAÇÃO E DRENAGEM URBANA

PROJETO:
 Projeto de Calçamento da Av. Nicolau da Silveira Abraão

ENDEREÇO:
 Trecho compreendido entre o fim do pavimento existente seguindo 225,30m em direção Sul.

PROJETO:
 Marcelo A. Spode
 Arquiteto e Urbanista- CAURS nº A96388-7

Ibucayara Miranda
 Secretária do Planejamento e Meio Ambiente

Otomar Vivian
 Prefeito Municipal

Projeto indicado Escala indicada O4 de Março de 2015 PRANCHA 01

DIREITOS AUTORAIS RESERVADOS - LEI FEDERAL 5.194/66
 Prefeitura Municipal de Caçapava do Sul
 Rua XV de Novembro, 438, Caçapava do Sul /RS