



ÁREA DE INTERVENÇÃO

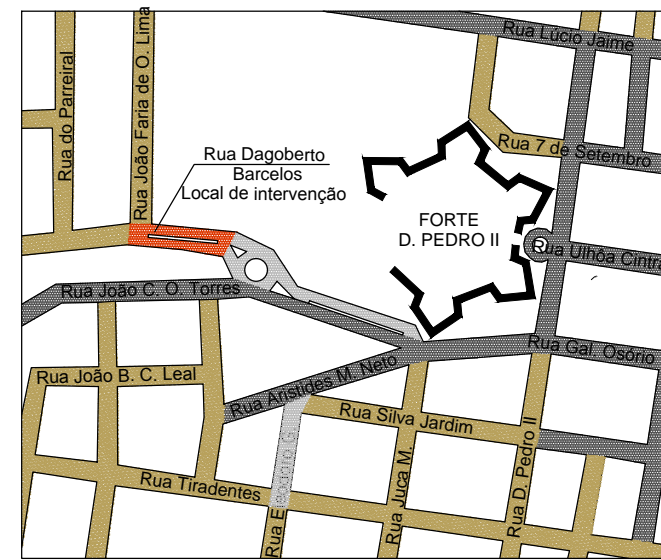


- LEGENDA
- Rua Dagoberto Barcelos
  - Pavimentação existente
  - Pavimentação projetada
  - Pavimentação inexistente


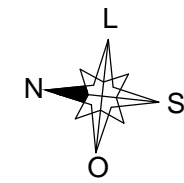


SITUAÇÃO / LOCALIZAÇÃO  
ESCALA 1:5000


SEÇÃO PADRÃO - 01  
ESCALA 1:100

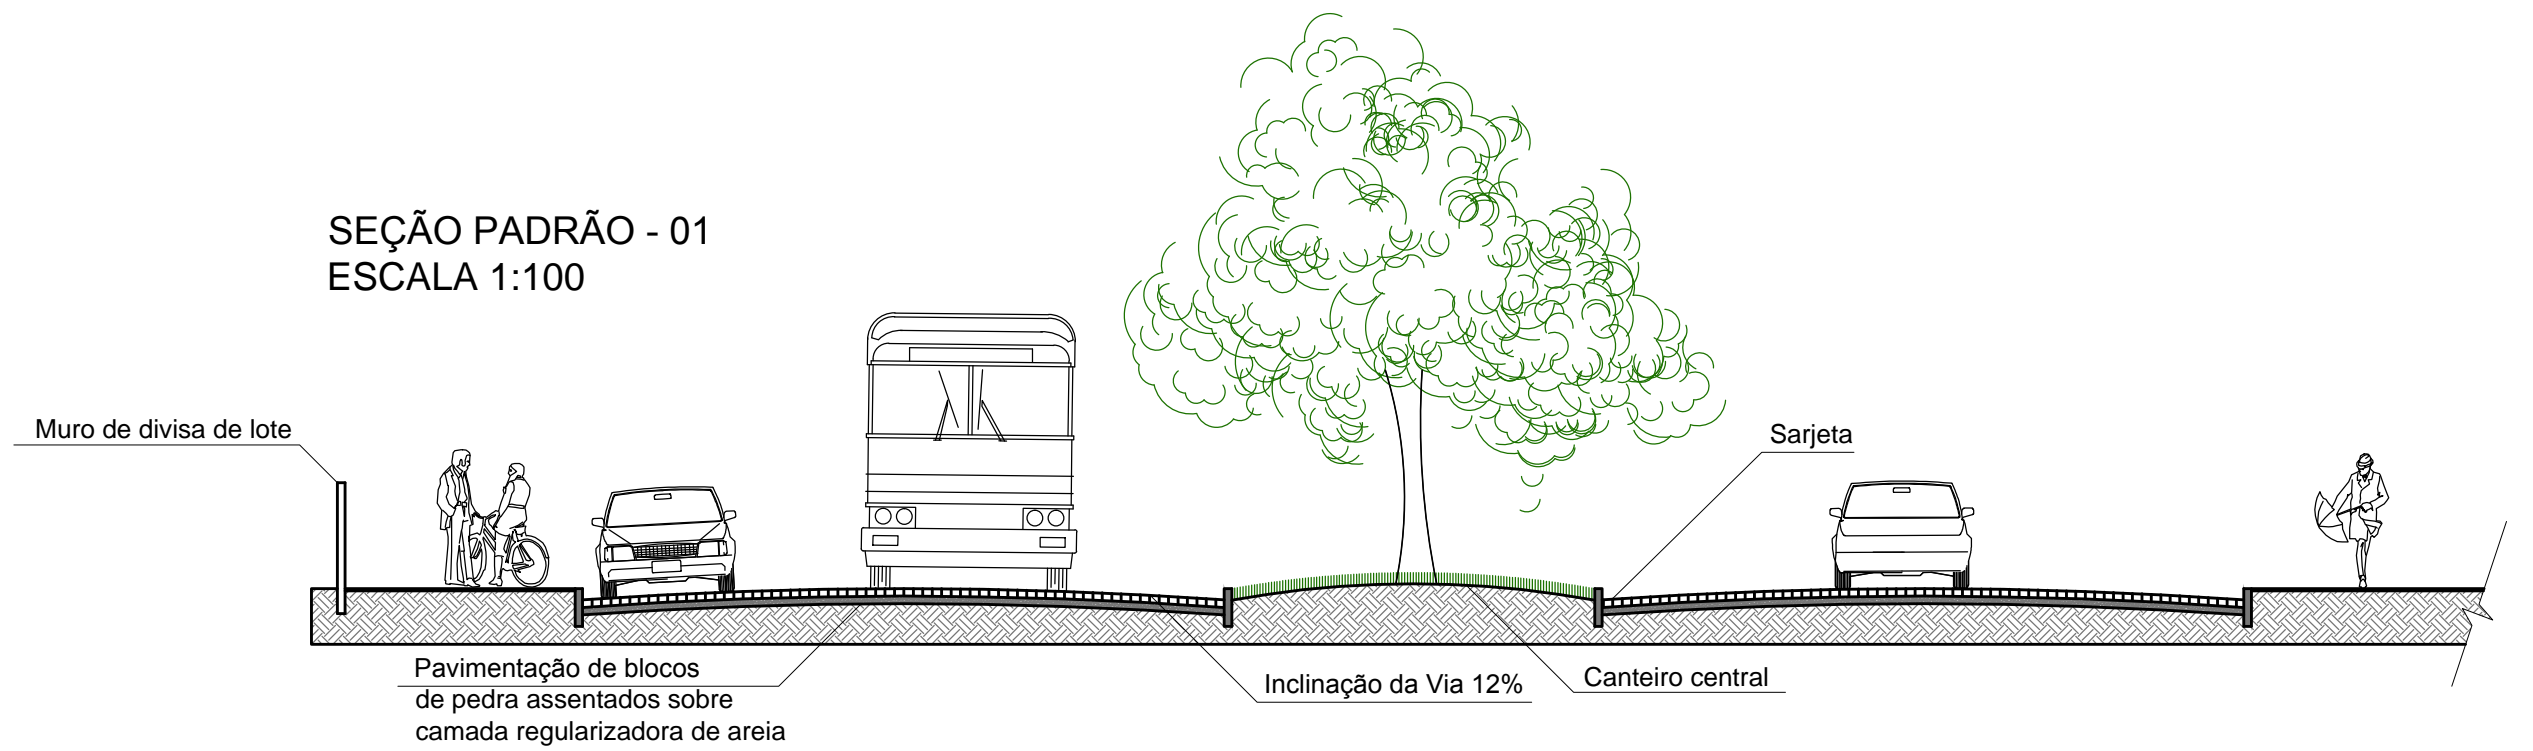

DETALHE 1  
ESCALA 1:100

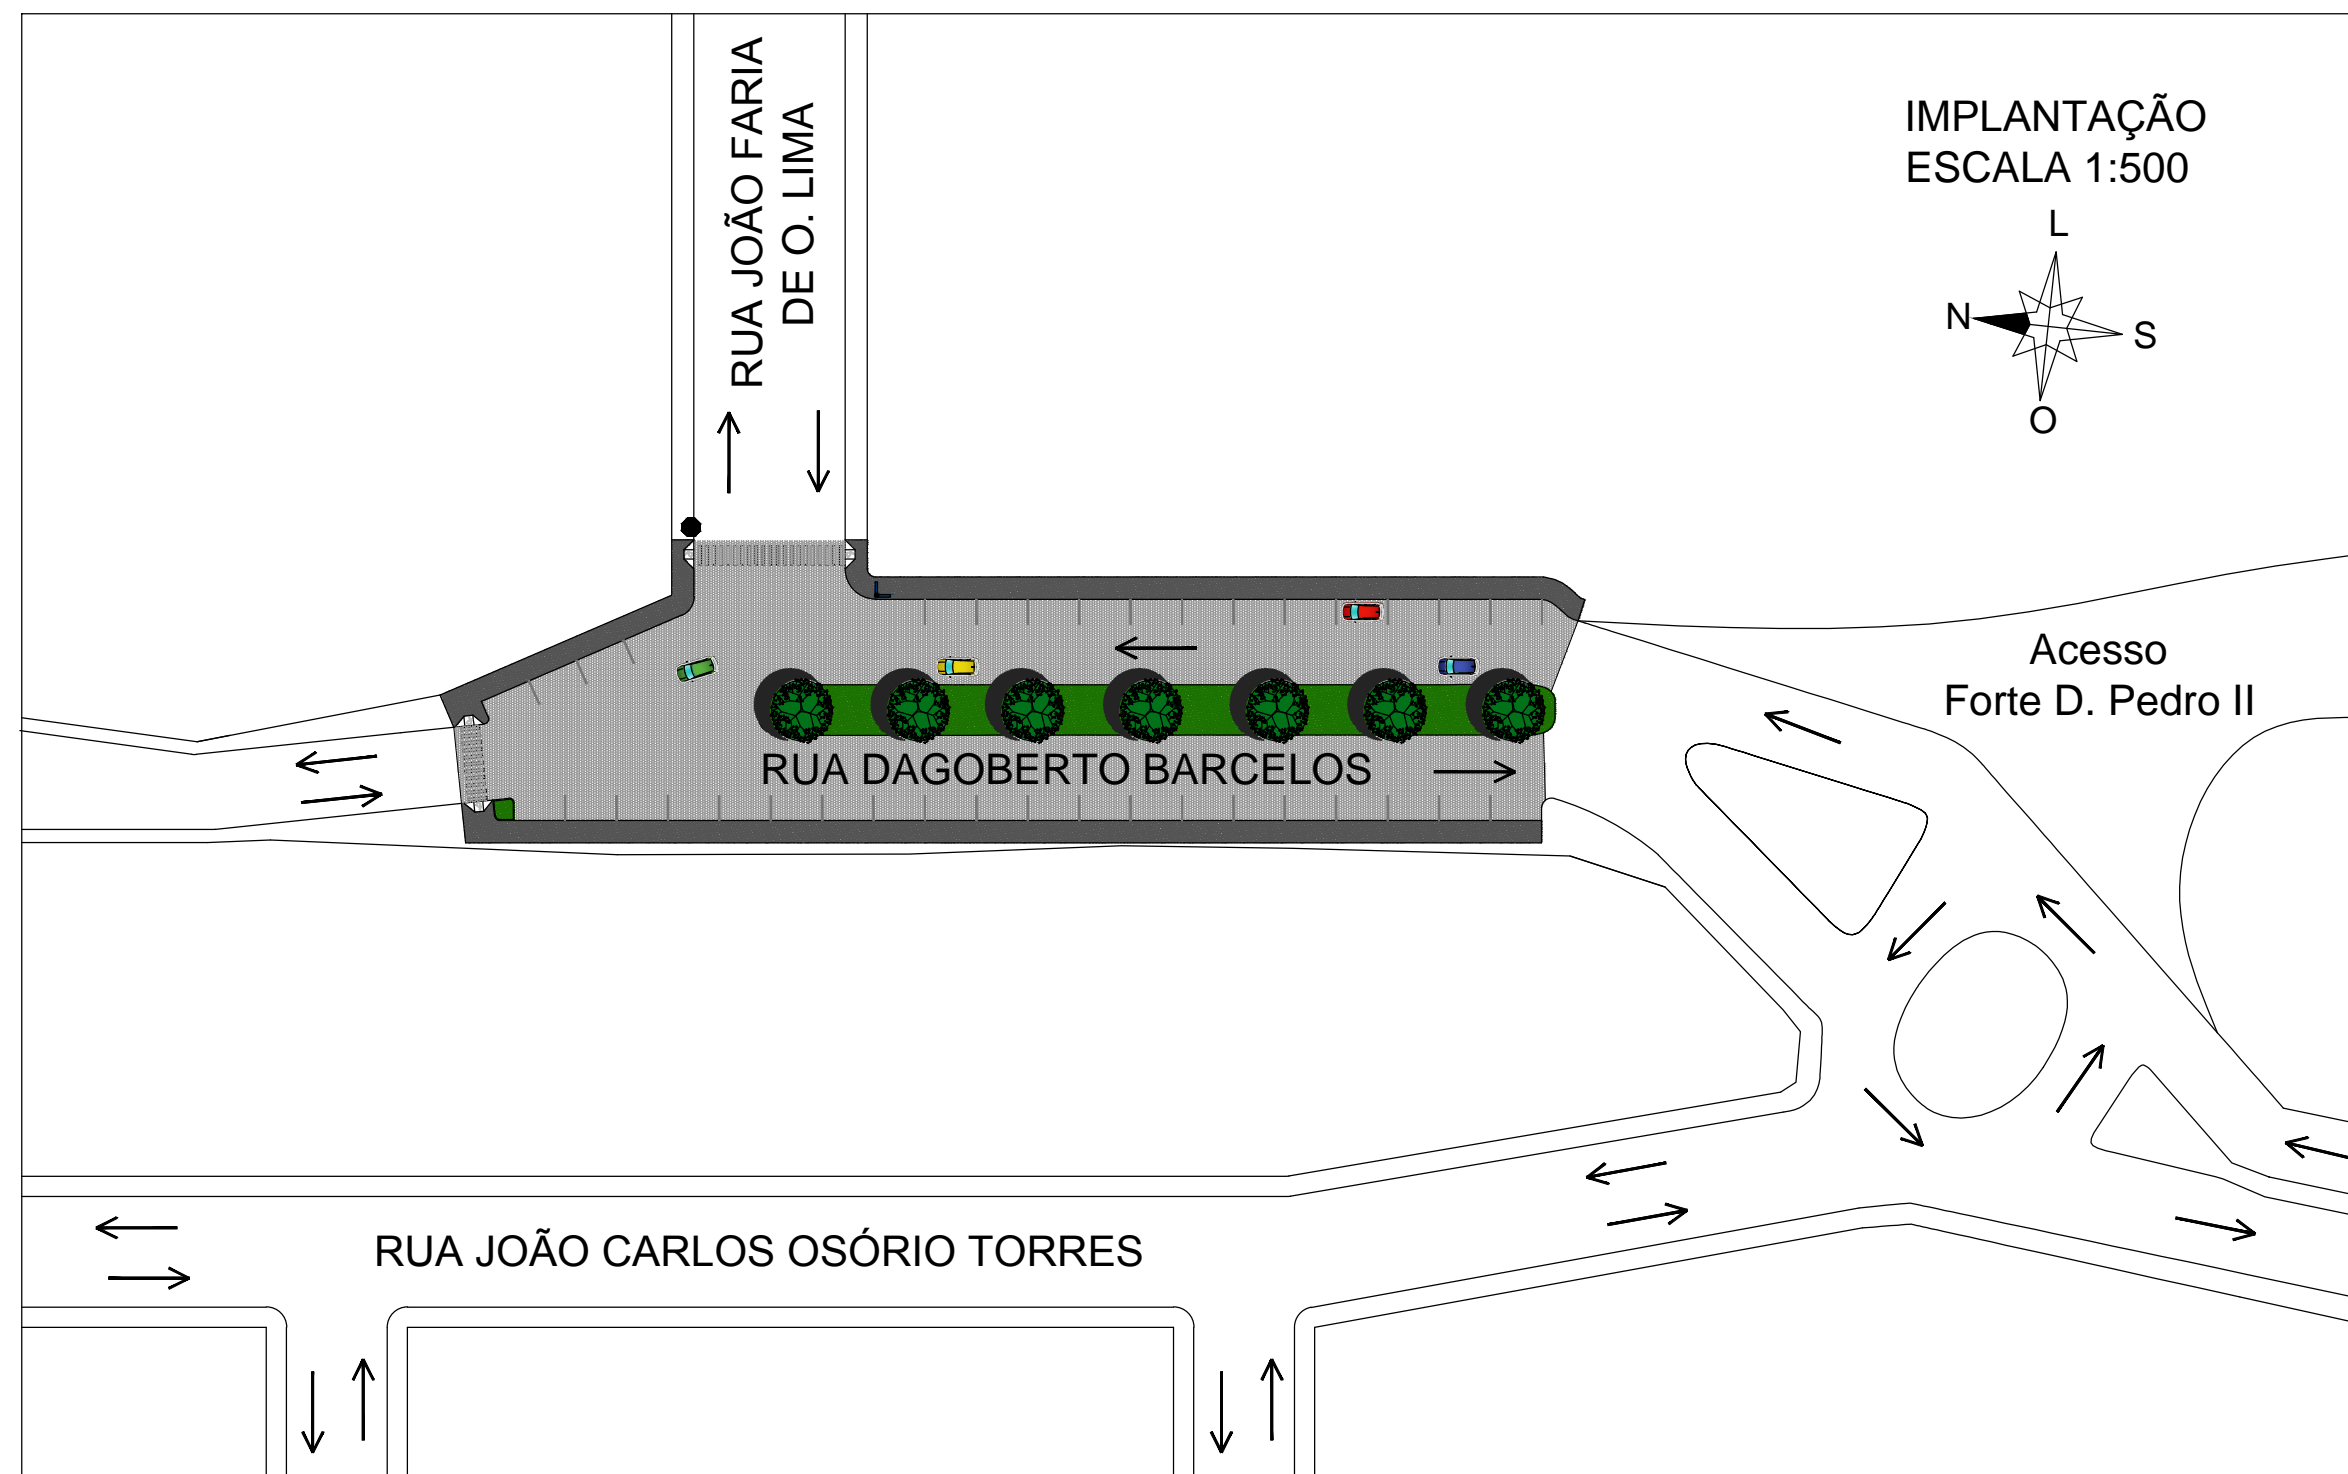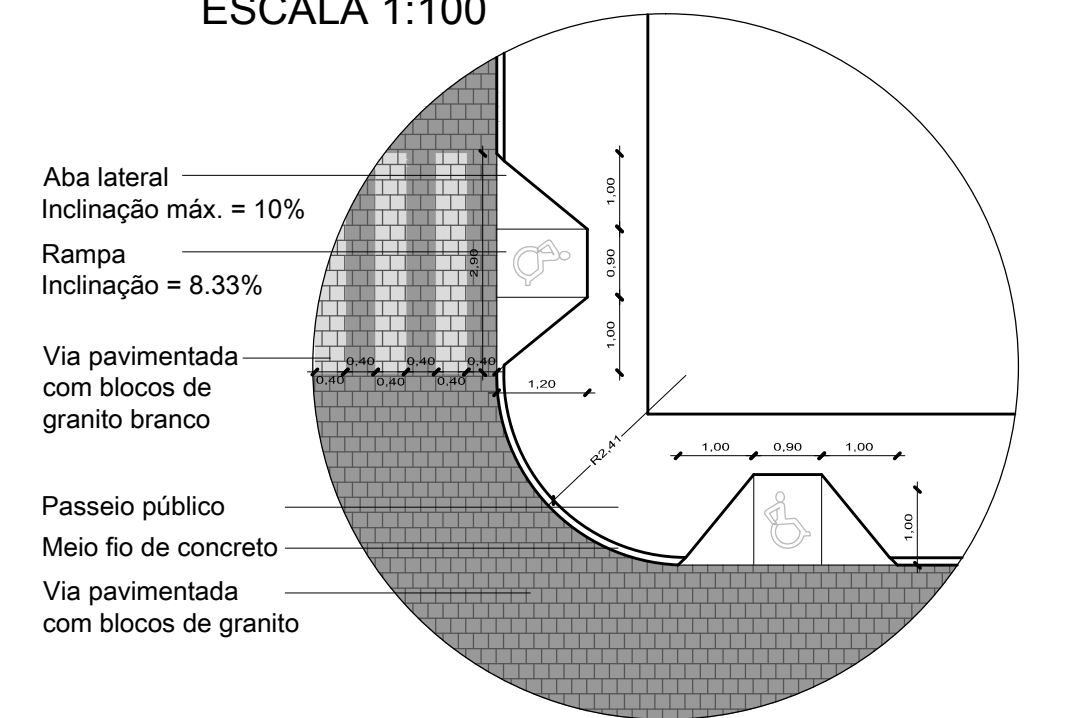

IMPLANTAÇÃO  
ESCALA 1:500

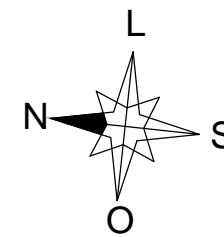

**PREFEITURA MUNICIPAL DE CAÇAPAVA DO SUL**  
Secretaria Municipal de Planejamento e Meio Ambiente

PAVIMENTAÇÃO E DRENAGEM URBANA

PROJETO:  
Projeto de Calçamento da Rua Dagoberto Barcelos  
ENDEREÇO:  
Trecho compreendido entre a rótula da rua João Carlos Osório Torres e a rua João Faria de Oliveira Lima

PROJETO:  
Ibuçara Miranda  
Secretário do Planejamento e Meio Ambiente  
Marcelo A. Spode  
Arquiteto e Urbanista- CAURS nº A96388-7  
Otomar Vivian  
Prefeito Municipal

Projeto indicado    Escala indicada    25 de Fevereiro 2015    PRANCHA 01

DIREITOS AUTORAIS RESERVADOS - LEI FEDERAL 5.194/66  
Prefeitura Municipal de Caçapava do Sul  
Rua XV de Novembro, 438, Caçapava do Sul /RS