


TABELA DE ÁREAS

PAVIMENTAÇÃO	1939,18,00m <sup>2</sup>
--------------	--------------------------

PERFIL LONGITUDINAL

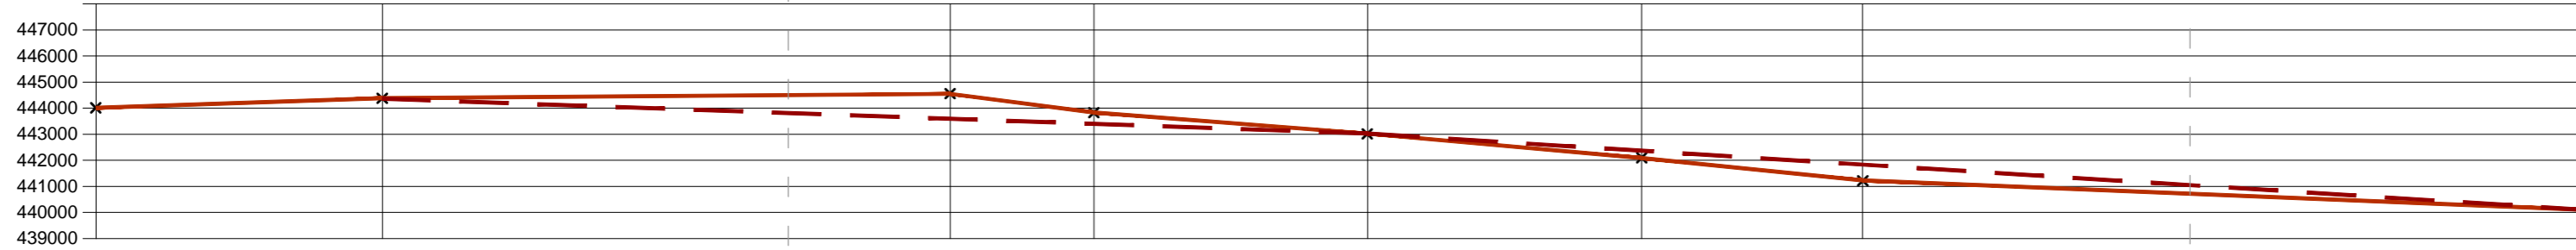

Nº DAS ESTACAS	1	2	3	4	5	6	7
Terreno (mm)	444414	444466	443928	443000	442038	441266	440140
Greide (mm)	444414	443750	443415	443000	442450	441950	440140
Dist. Parcial (m)	0	0	12,40	11,00	18,00	21,00	17,00
Dist. Acumulada (m)	0	0	12,40	23,40	41,40	62,40	79,40
							104,51
							25,11
							0
							0

**LEGENDA**


- Perfil do terreno
- - - Perfil projetado

IMPLANTAÇÃO  
ESCALA 1:500

**LEGENDA**

- ◁ Sentido da visão
- ↖ Rebaixo do meio fio Detalhe 1
- ⊕ Pontos de coleta de dados
- ⬛ Sinalização de parada obrigatória
- └ Placa identificadora de logradouro
- ▨ Pavimentação da via com paralelepípedos de granito
- ▩ Pavimentação do passeio em cimento alisado

PLACA IDENTIFICADORA DE LOGRADOURO  
ESCALA 1:25

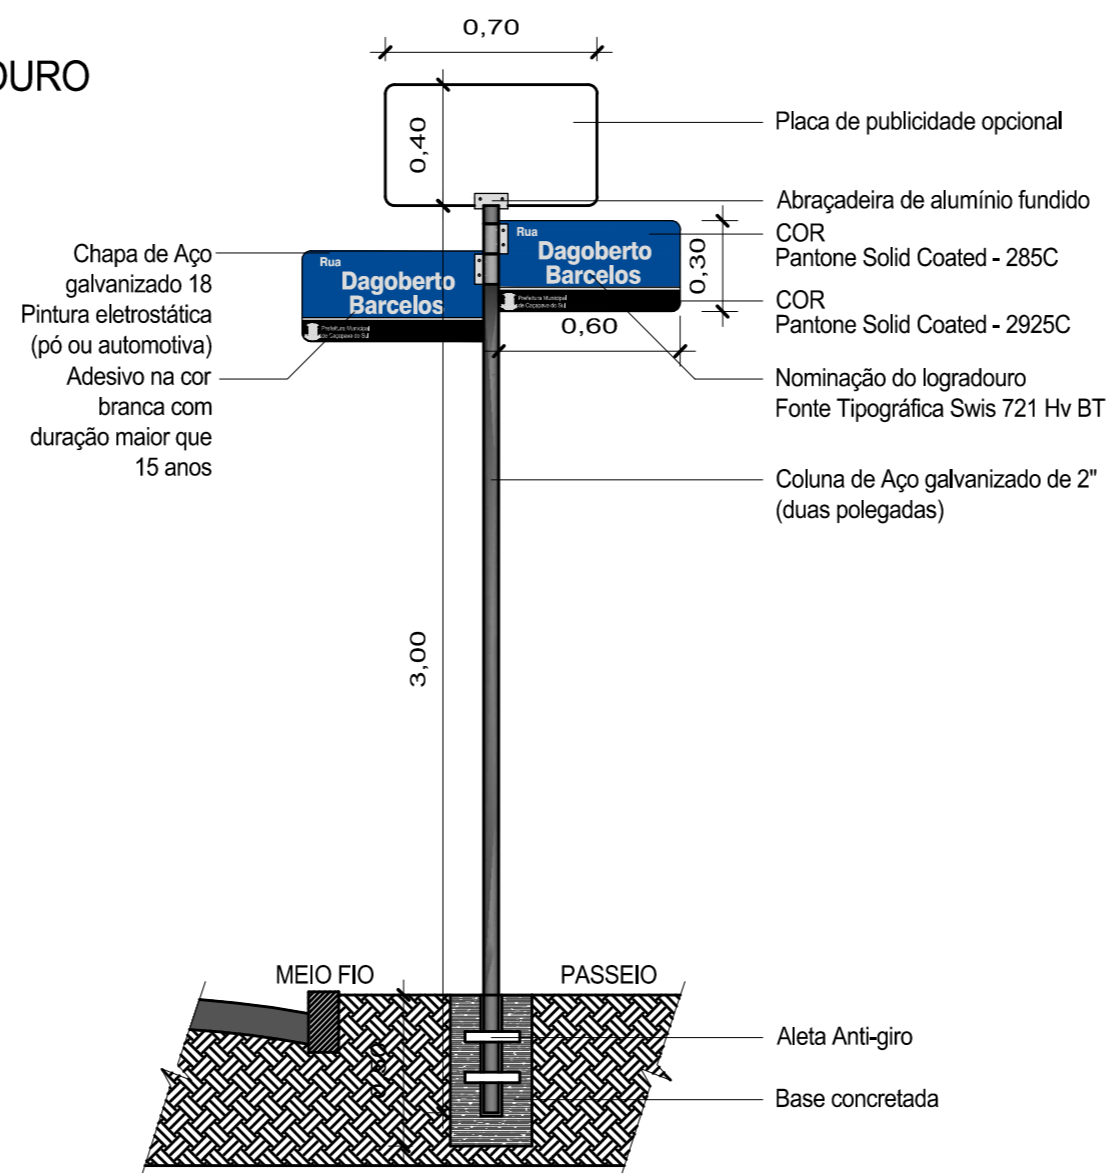

**PREFEITURA MUNICIPAL DE CAÇAPAVA DO SUL**  
Secretaria Municipal de Planejamento e Meio Ambiente

PAVIMENTAÇÃO E DRENAGEM URBANA

PROJETO:  
Projeto de Calçamento da Rua Dagoberto Barcelos  
ENDEREÇO:  
Trecho compreendido entre a rótula da rua joão carlos osório torres e a rua joão faria de oliveira lima

PROJETO:

Ibuçara Miranda  
Secretário do Planejamento e Meio Ambiente

Marcelo A. Spode  
Arquiteto e Urbanista- CAURS nº A96388-7

Otomar Vivian  
Prefeito Municipal

Projeto indicado    Escala indicada    25 de Fevereiro 2015    PRANCHA 02

DIREITOS AUTORAIS RESERVADOS - LEI FEDERAL 5.194/66  
Prefeitura Municipal de Caçapava do Sul  
Rua XV de Novembro, 438, Caçapava do Sul /RS