



SITUAÇÃO

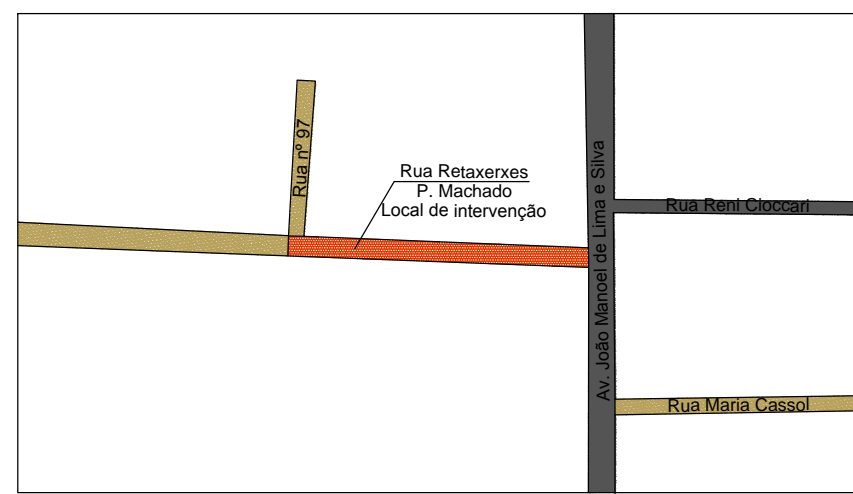


- LEGENDA**
- Rua Dagoberto Barcelos
 - Pavimentação existente
 - Pavimentação projetada
 - Pavimentação inexistente


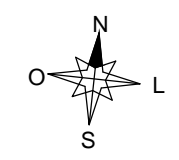


SITUAÇÃO / LOCALIZAÇÃO
ESCALA 1:5000


SEÇÃO PADRÃO - 01 ESCALA 1:100

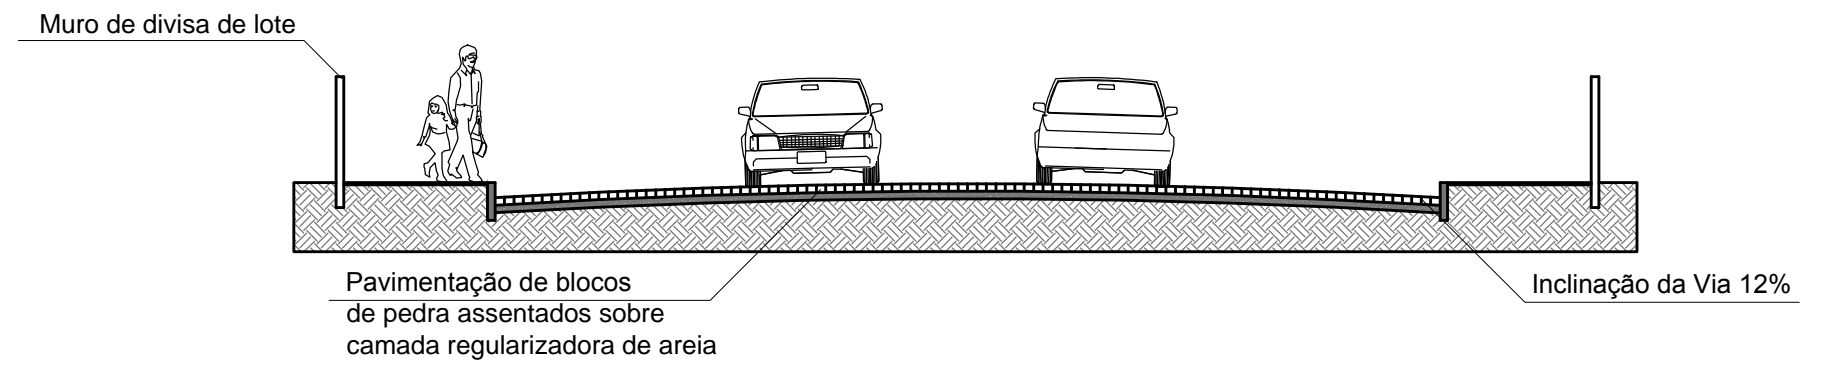


DETALHE 1 ESCALA 1:100

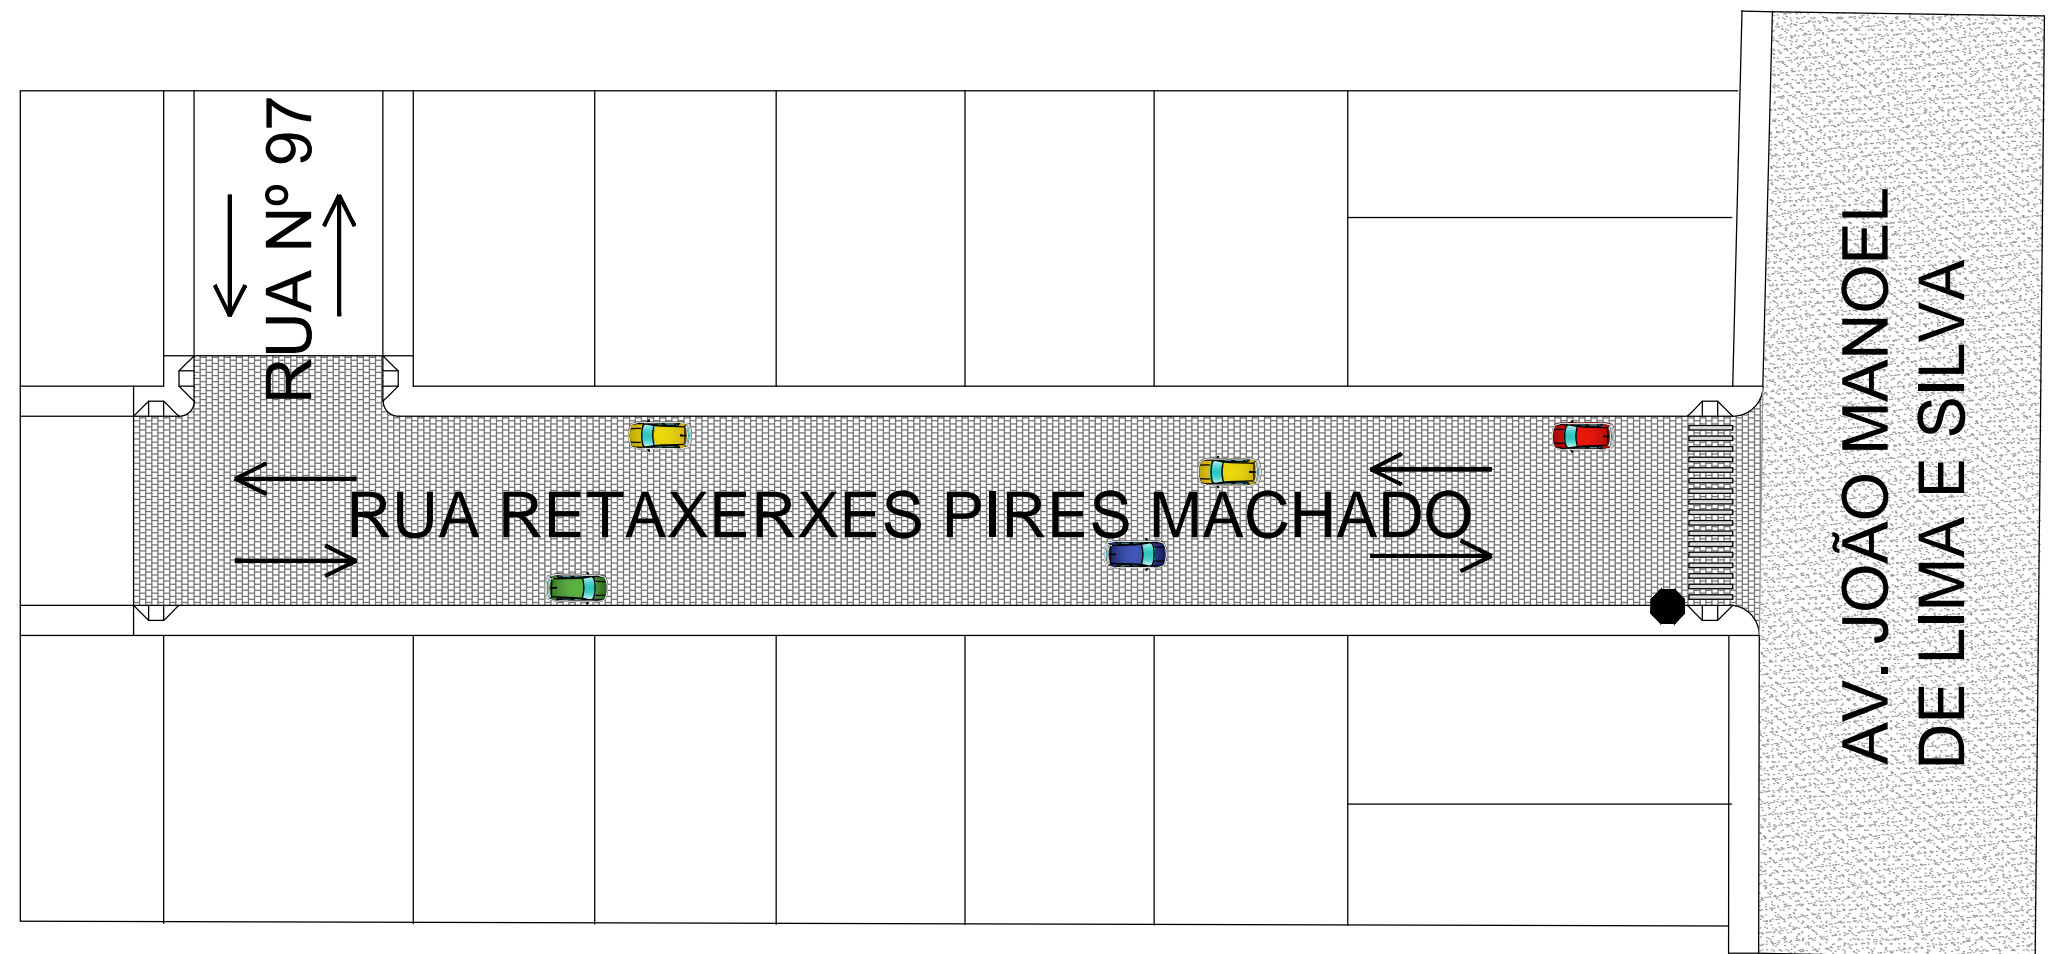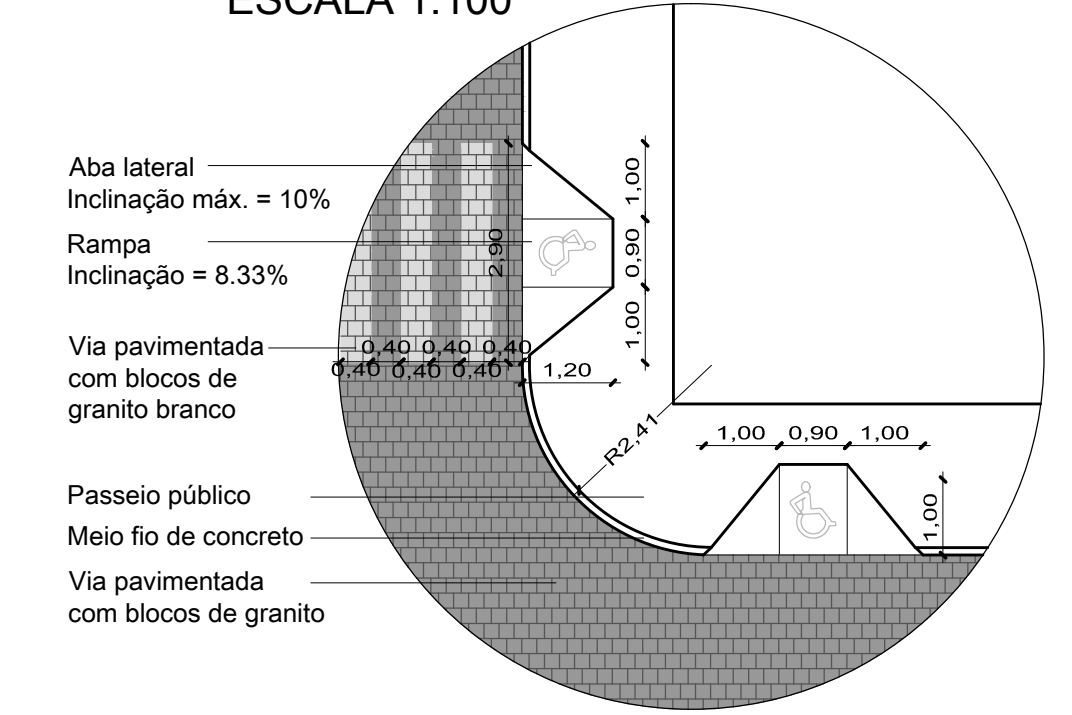

IMPLANTAÇÃO
ESCALA 1:500

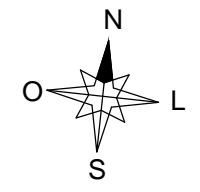

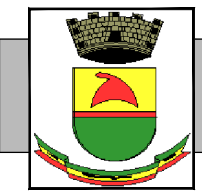

PREFEITURA MUNICIPAL DE CAÇAPAVA DO SUL
Secretaria Municipal de Planejamento e Meio Ambiente

PAVIMENTAÇÃO E DRENAGEM URBANA

<p>PROJETO: Projeto de Calçamento da Rua Retaxerxes Pires Machado</p> <p>ENDEREÇO: Trecho compreendido entre a Av. João Manoel de Lima e Silva e a Rua nº 97</p>		
<p>PROJETO: Ibuçara Miranda Secretário do Planejamento e Meio Ambiente</p>	<p>PROJETO: Marcelo A. Spode Arquiteto e Urbanista- CAURS nº A96388-7</p>	
<p>Otomar Vivian Prefeito Municipal</p>		
Projeto indicado	Escala indicada	25 de Fevereiro de 2014
<p>DIREITOS AUTORAIS RESERVADOS - LEI FEDERAL 5.194/66 Prefeitura Municipal de Caçapava do Sul Rua XV de Novembro, 438, Caçapava do Sul /RS</p>		

PRANCHA
01