




LEGENDA  
 Rua Ijuí  
 Pavimentação existente  
 Pavimentação projetada  
 Pavimentação inexistente

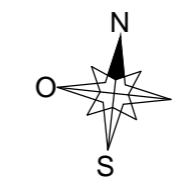

SITUAÇÃO / LOCALIZAÇÃO  
 ESCALA 1:5000

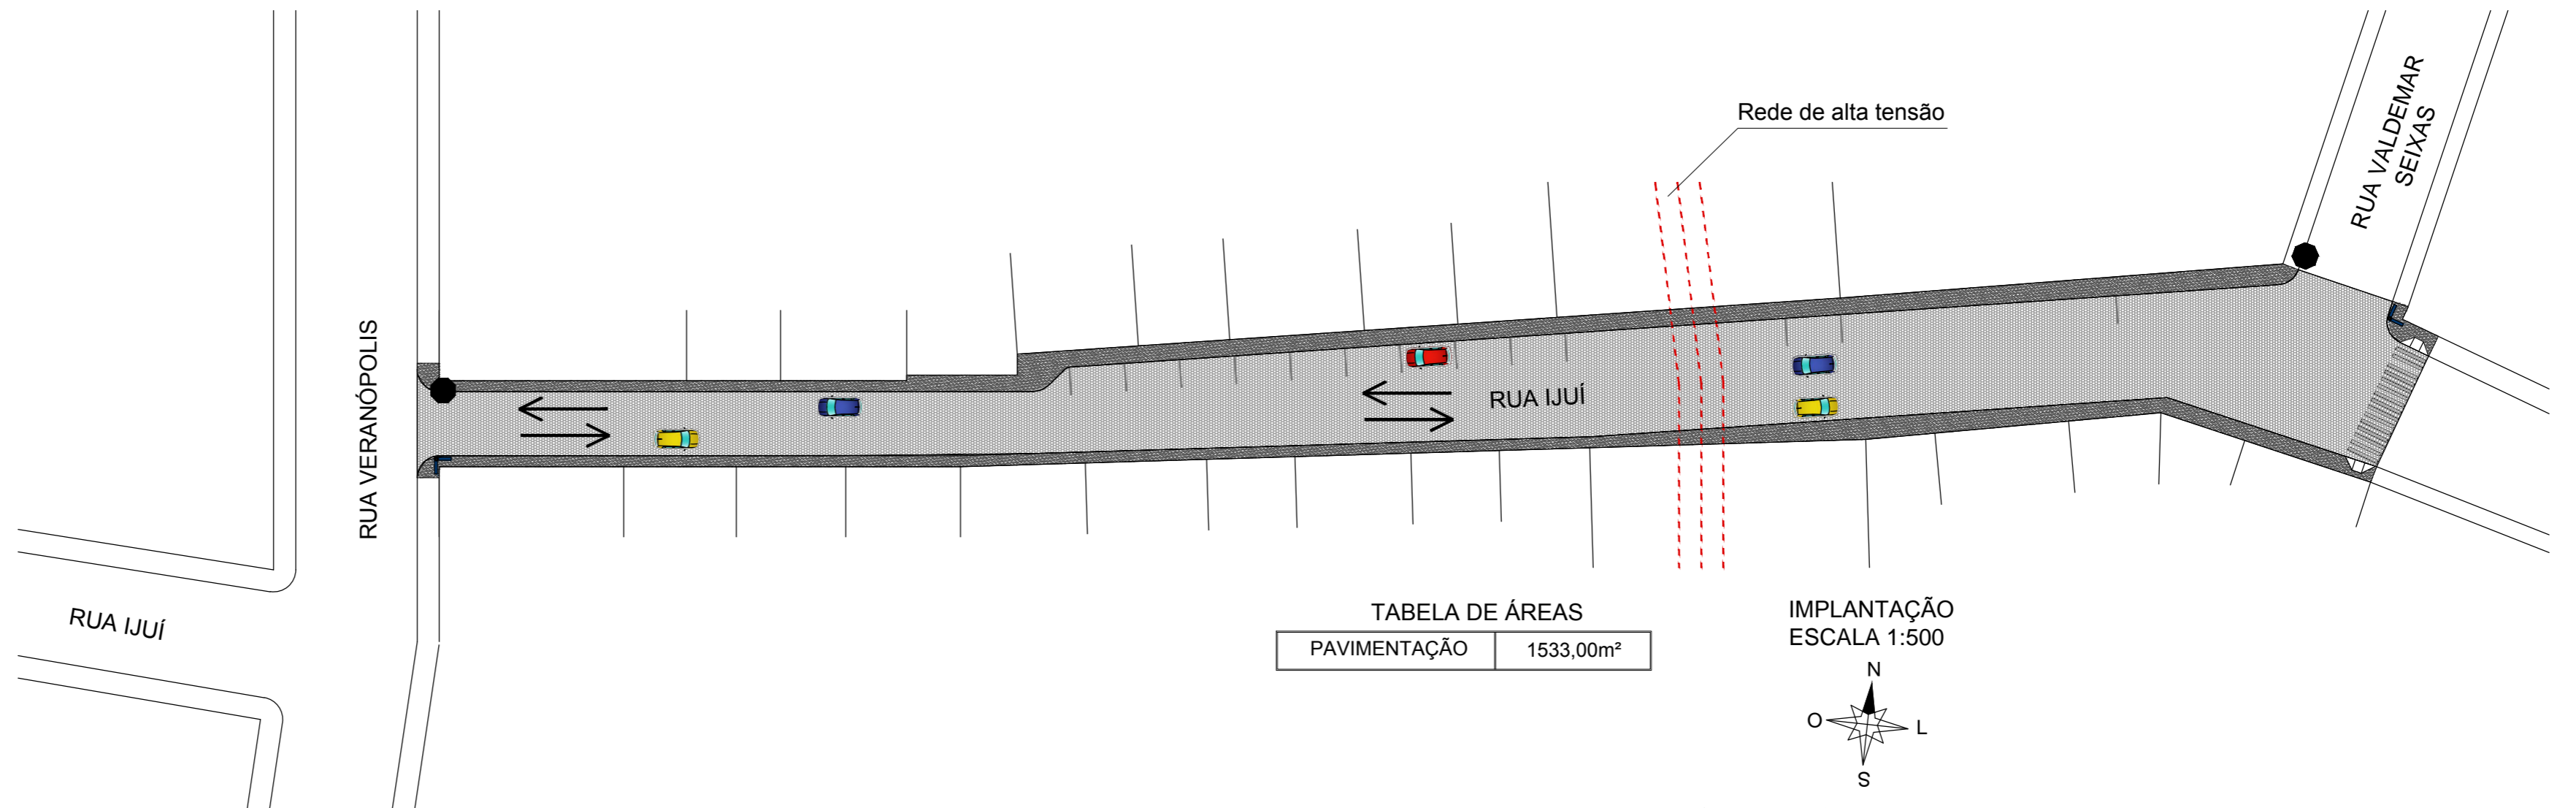

IMPLANTAÇÃO  
 ESCALA 1:500

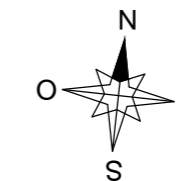


DETALHE 1  
 ESCALA 1:100


Aba lateral  
 Inclinação máx. = 10%  
 Rampa  
 Inclinação = 8.33%

Via pavimentada  
 com blocos de  
 granito branco

Passeio público  
 Meio fio de concreto  
 Via pavimentada  
 com blocos de granito

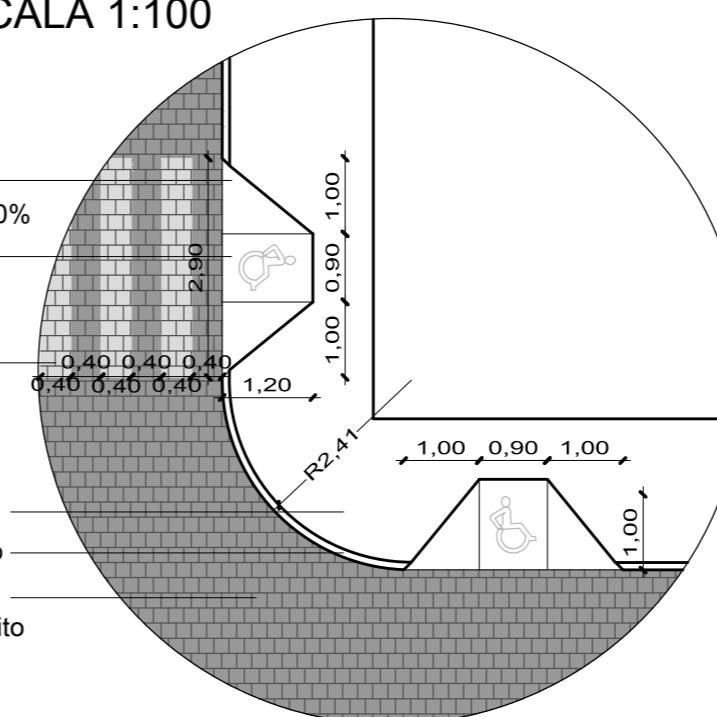

SEÇÃO PADRÃO - 01  
 ESCALA 1:100

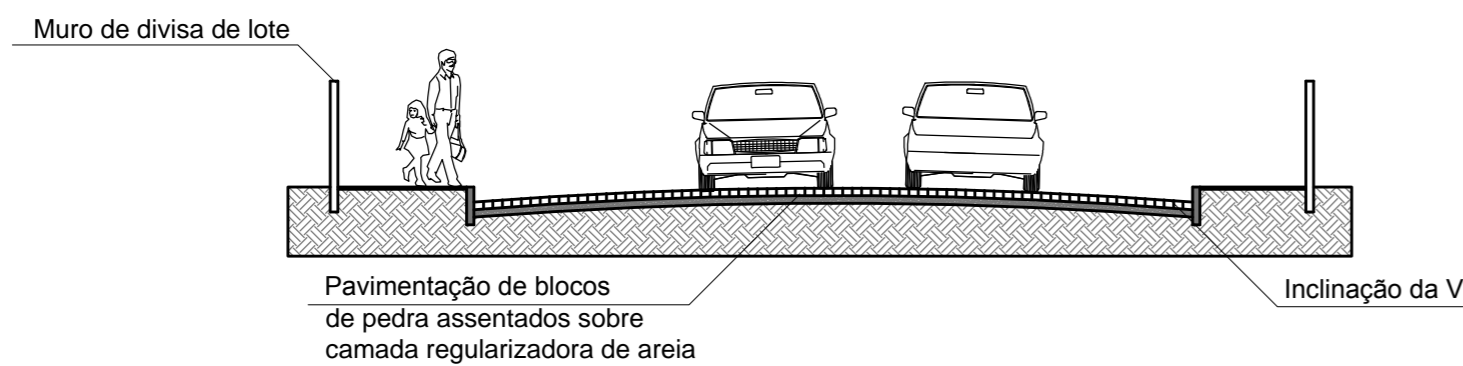

**PREFEITURA MUNICIPAL DE CAÇAPAVA DO SUL**  
 Secretaria Municipal de Planejamento e Meio Ambiente

PAVIMENTAÇÃO E DRENAGEM URBANA

PROJETO:  
 Projeto de Calçamento da Rua Ijuí  
 ENDEREÇO:  
 Trecho compreendido entre a Rua Veranópolis e a Rua Valdemar Seixas

PROJETO:  
 Ibuçacara Miranda  
 Secretário do Planejamento e Meio Ambiente  
 Marcelo A. Spode  
 Arquiteto e Urbanista- CAURS nº A96388-7  
 Otomar Vivian  
 Prefeito Municipal

Projeto indicado    Escala indicada    25 de Fevereiro de 2014    PRANCHA 01

DIREITOS AUTORAIS RESERVADOS - LEI FEDERAL 5.194/66  
 Prefeitura Municipal de Caçapava do Sul  
 Rua XV de Novembro, 438, Caçapava do Sul /RS