
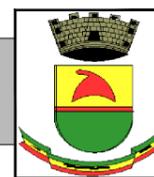
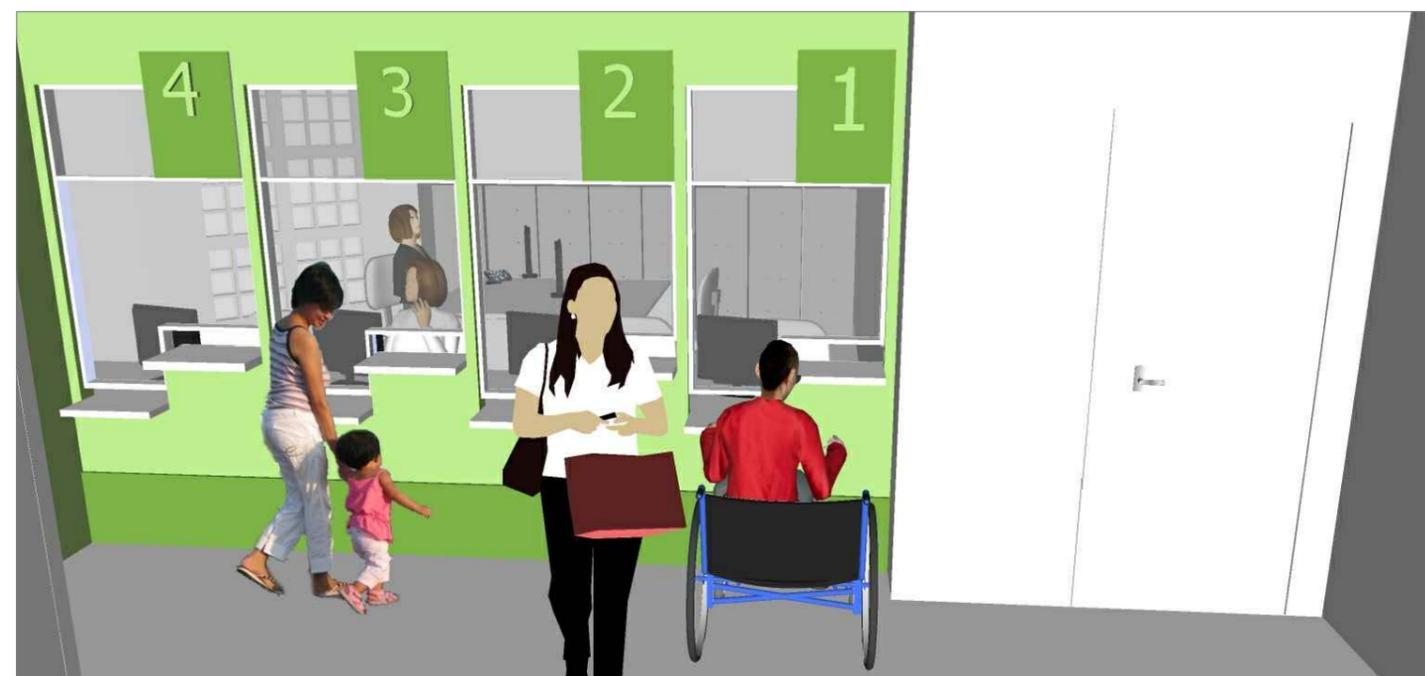
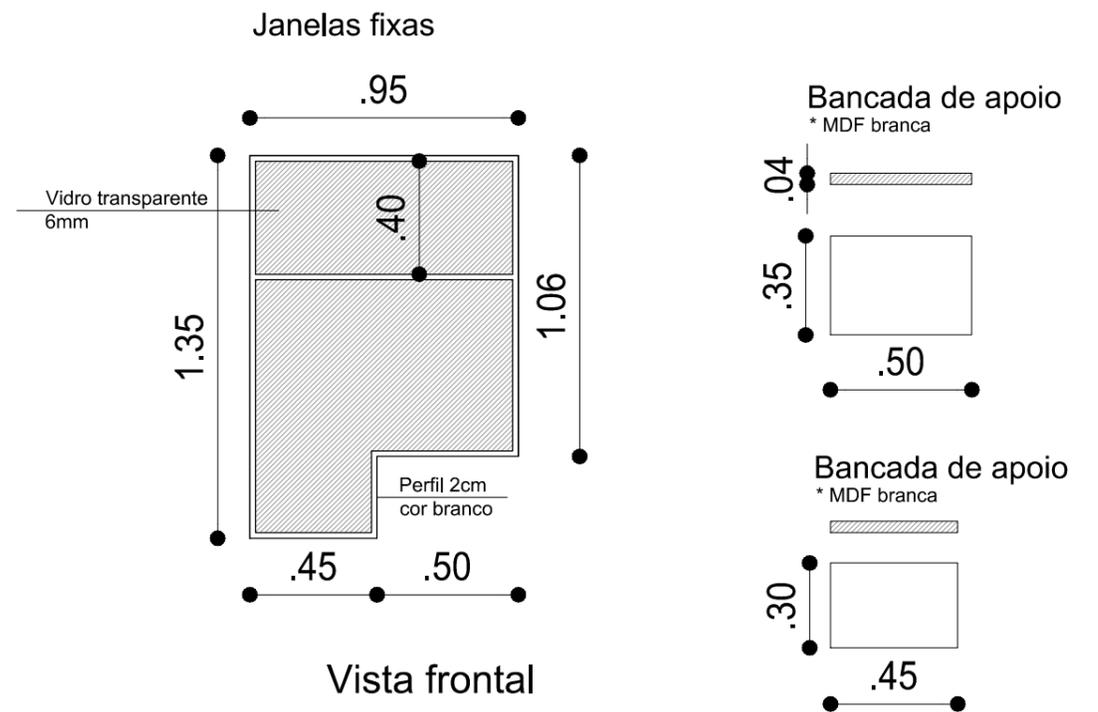


Janela fixas e bancadas de apoio

* pintar na cor branca

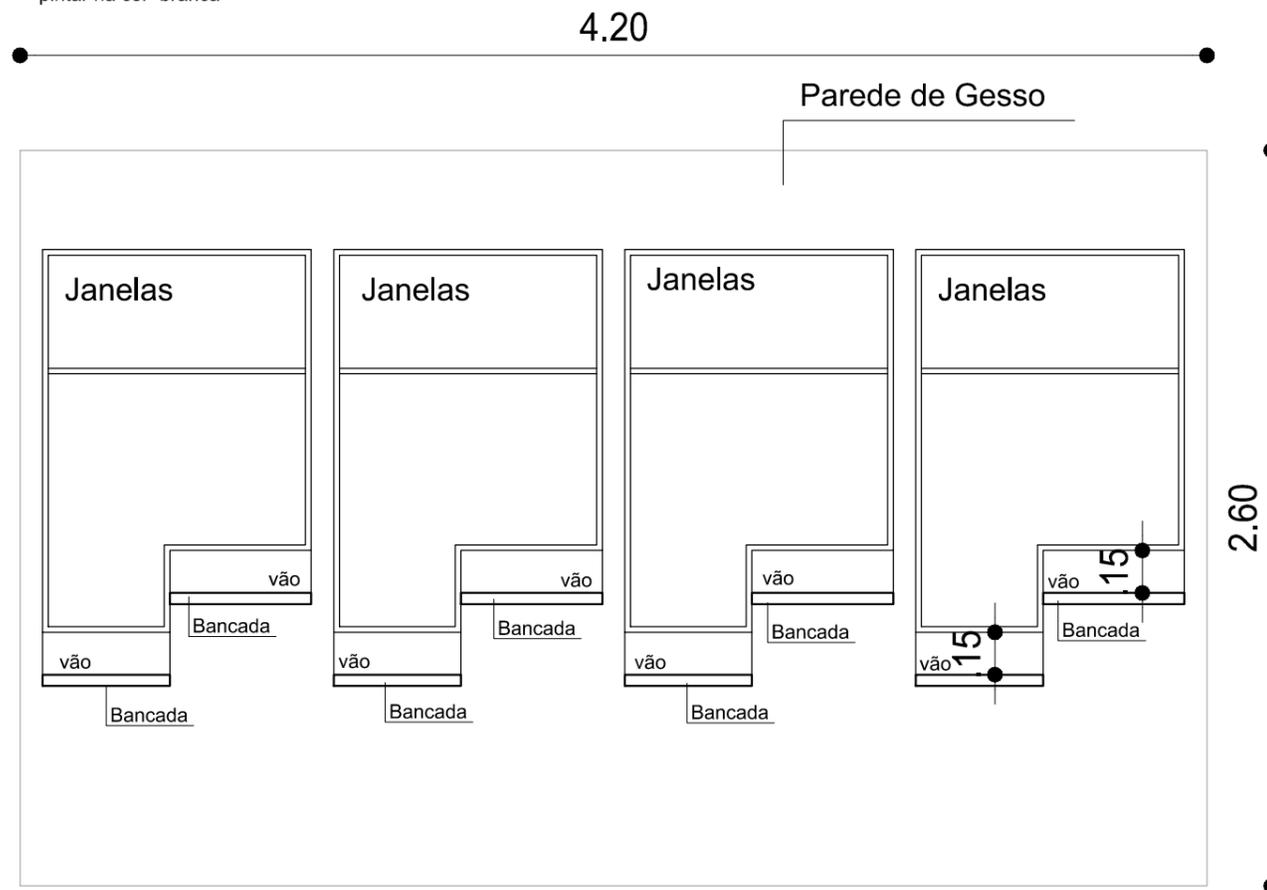

PREFEITURA MUNICIPAL DE CAÇAPAVA DO SUL
Secretaria Municipal de Planejamento e Meio Ambiente

PROJETO ARQUITETÔNICO

PROJETO:
Projeto da balcão policlínica
ENDEREÇO:
Rua Felix da cunha

PROJETO:
Otomar Vivia
Prefeito Municipal
Anna Julia Monego
Arquiteta e Urbanista – CAU/RS A719112-9
Ibuçagara Miranda
Secretário do Planejamento e Meio Ambiente

Projeto: detalhamento esquadria 25 de maio de 2015 PRANCHA

DESENHOS AUTORAIS RESERVADOS – LEI FEDERAL 5.194/66
Prefeitura Municipal de Caçapava do Sul
Rua XV de Novembro, 438, Caçapava do Sul /RS

02