




Parede de Gesso e as dimensões dos vão das janelas
 * pintar na cor verde, a definir

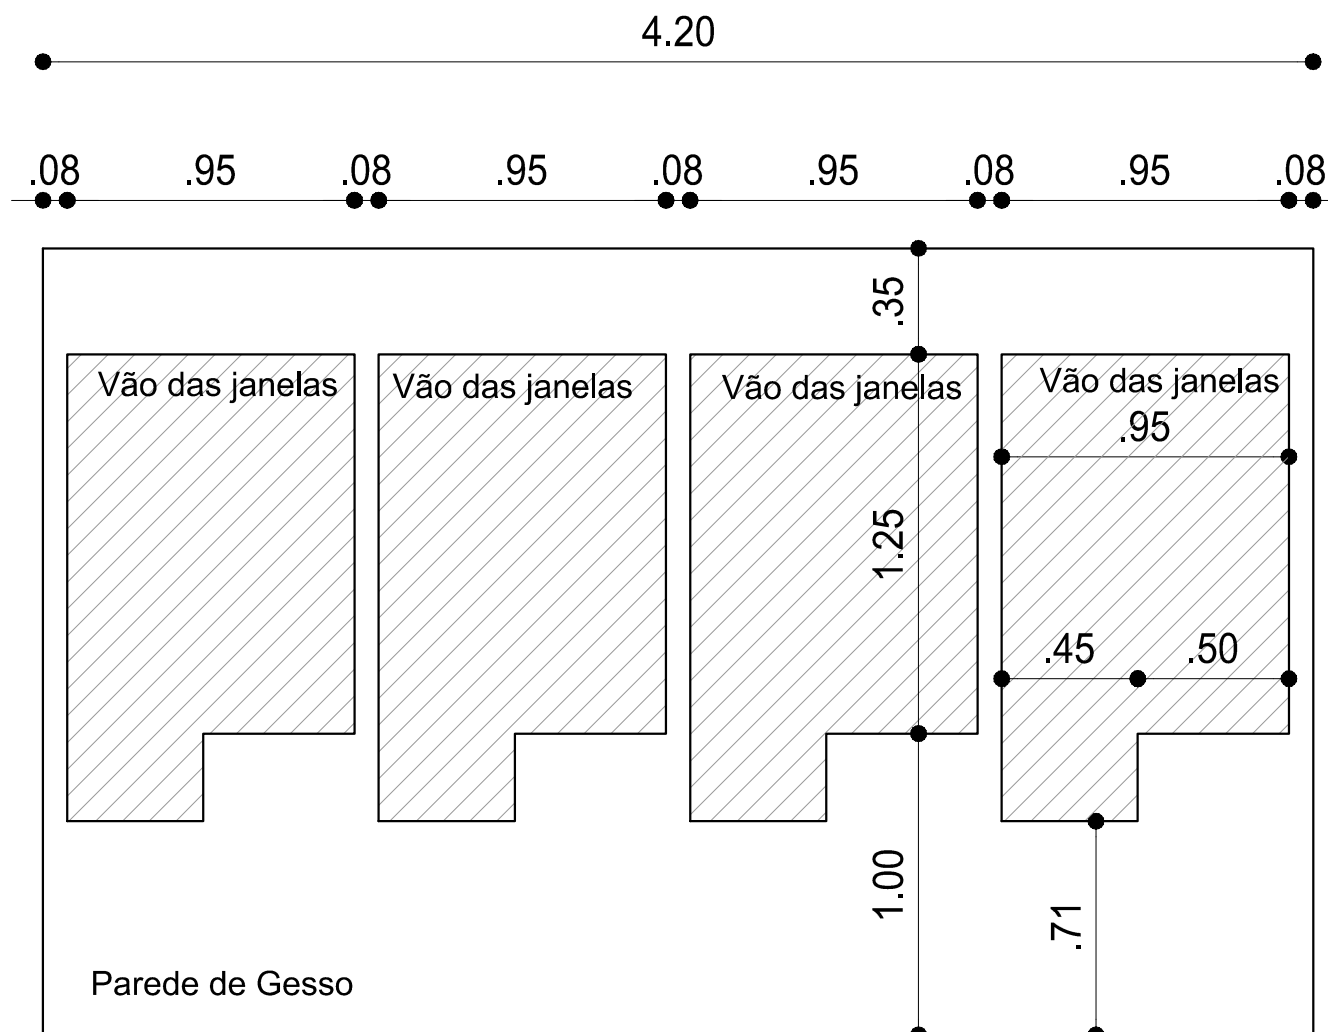


Vista frontal

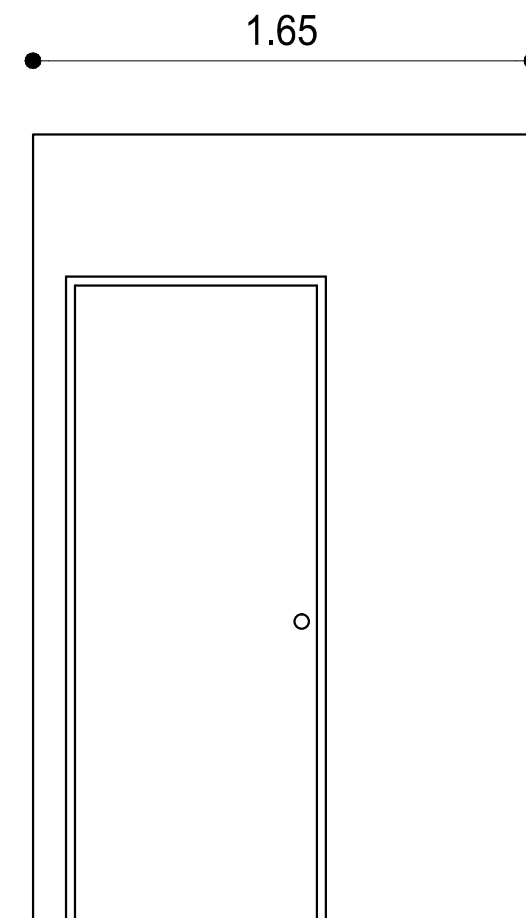

Vista frontal

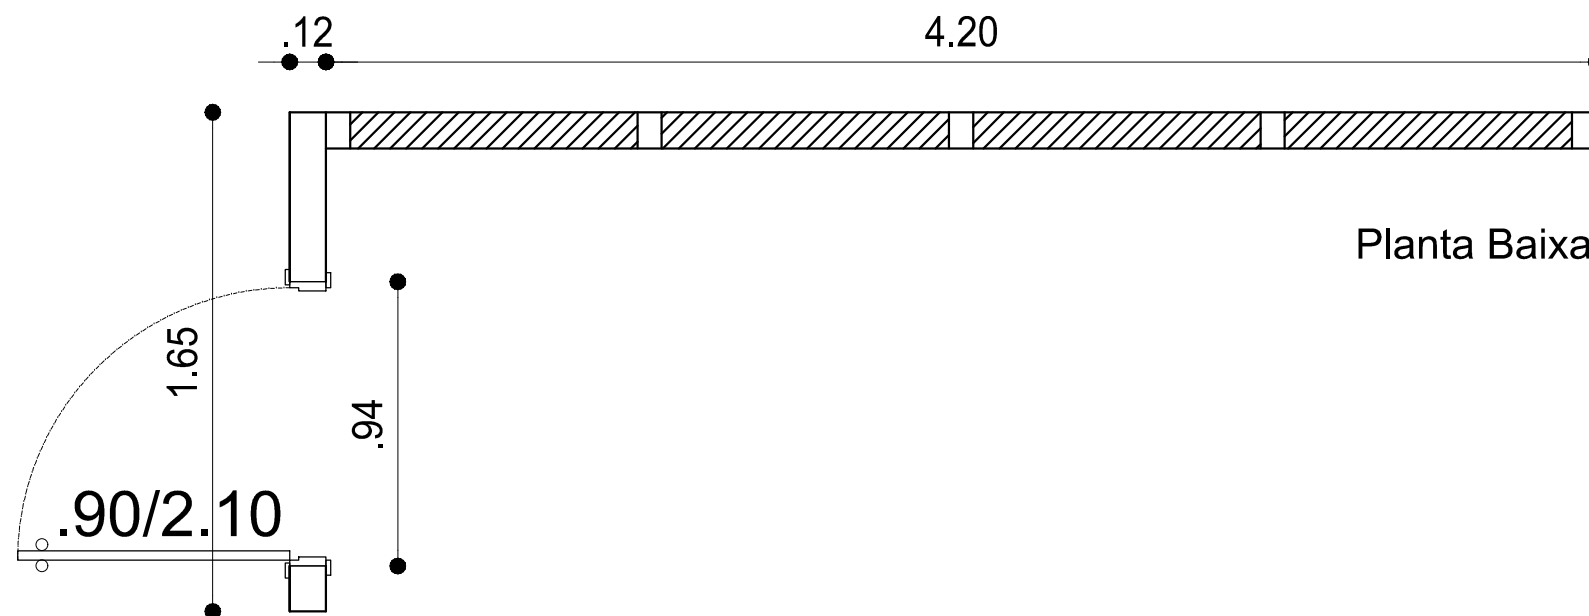

Planta Baixa

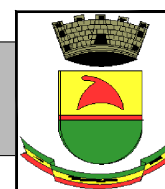

PREFEITURA MUNICIPAL DE CAÇAPAVA DO SUL
 Secretaria Municipal de Planejamento e Meio Ambiente

PROJETO ARQUITETONICO

PROJETO:
 Projeto da balcão policlinica
 ENDEREÇO:
 Rua Felix da cunha

PROJETO:
 Otomar Vivia
 Prefeito Municipal
 Anna Julia Monego
 Arquiteta e Urbanista – CAU/RS A719112-9
 Ibuçagara Miranda
 Secretário do Planejamento e Meio Ambiente

Projeto: Parede de gesso 25 de maio de 2015 PRANCHA

01

DEITOS AUTORAIS RESERVADOS – LEI FEDERAL 5.194/66
 Prefeitura Municipal de Caçapava do Sul
 Rua XV de Novembro, 438, Caçapava do Sul /RS