




DETALHE 08: PLANTA BAIXA  
esc: 1:20

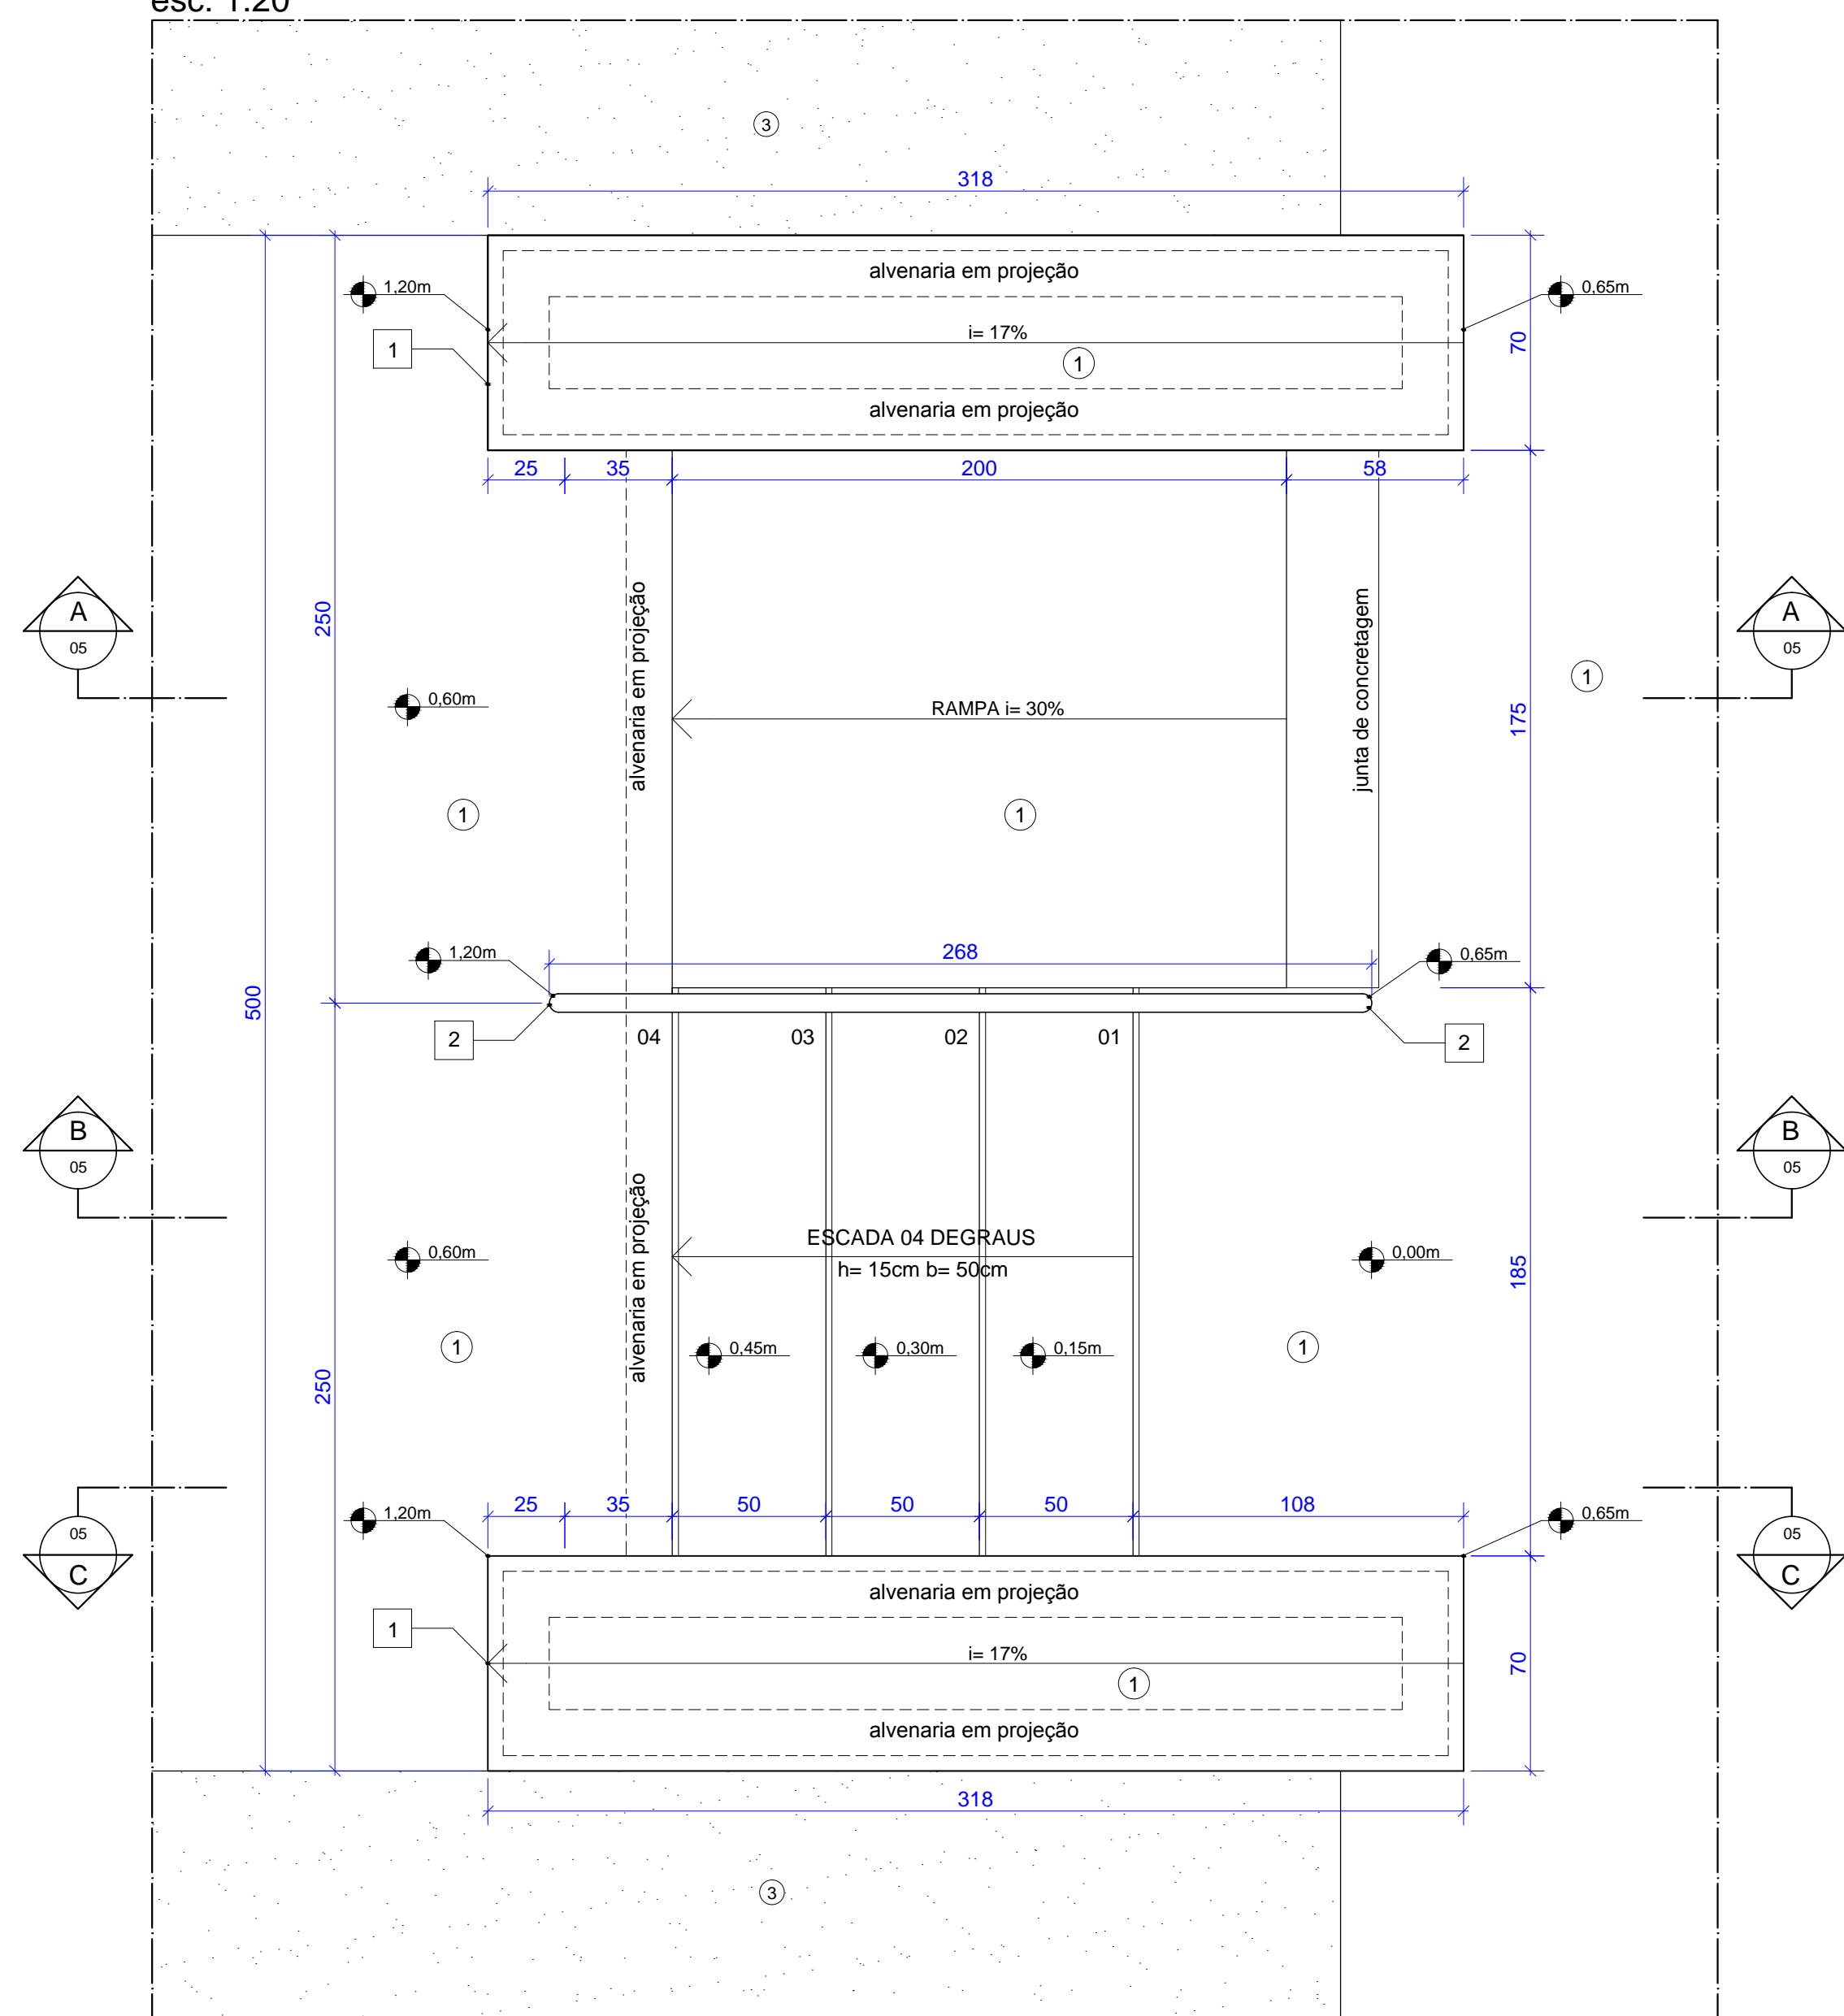


DETALHE 08: CORTE A-A'  
esc: 1:20

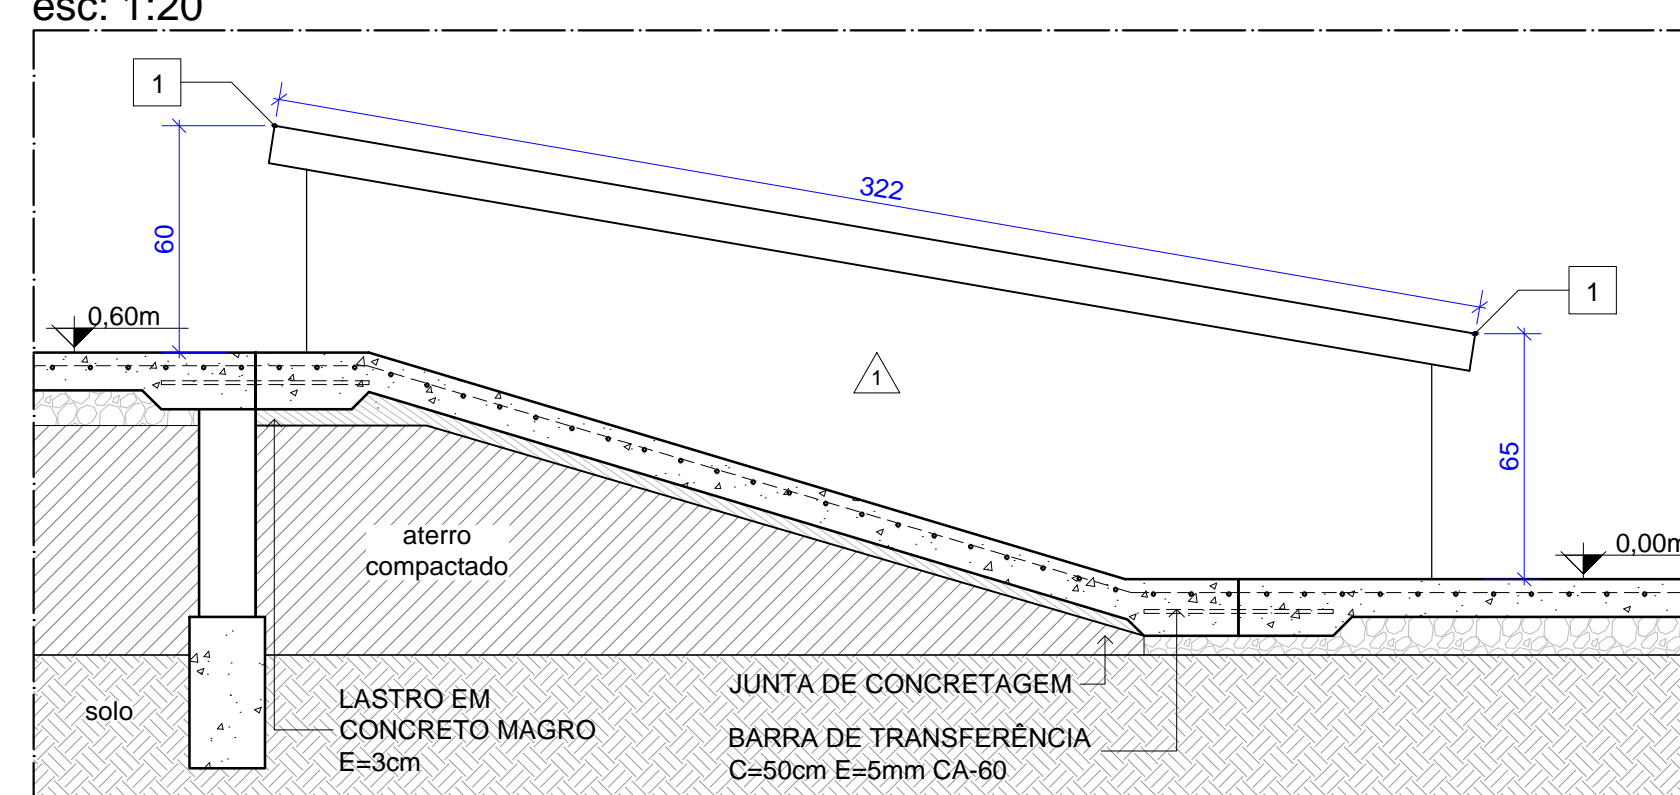


DETALHE 08: CORTE B-B  
esc: 1:20

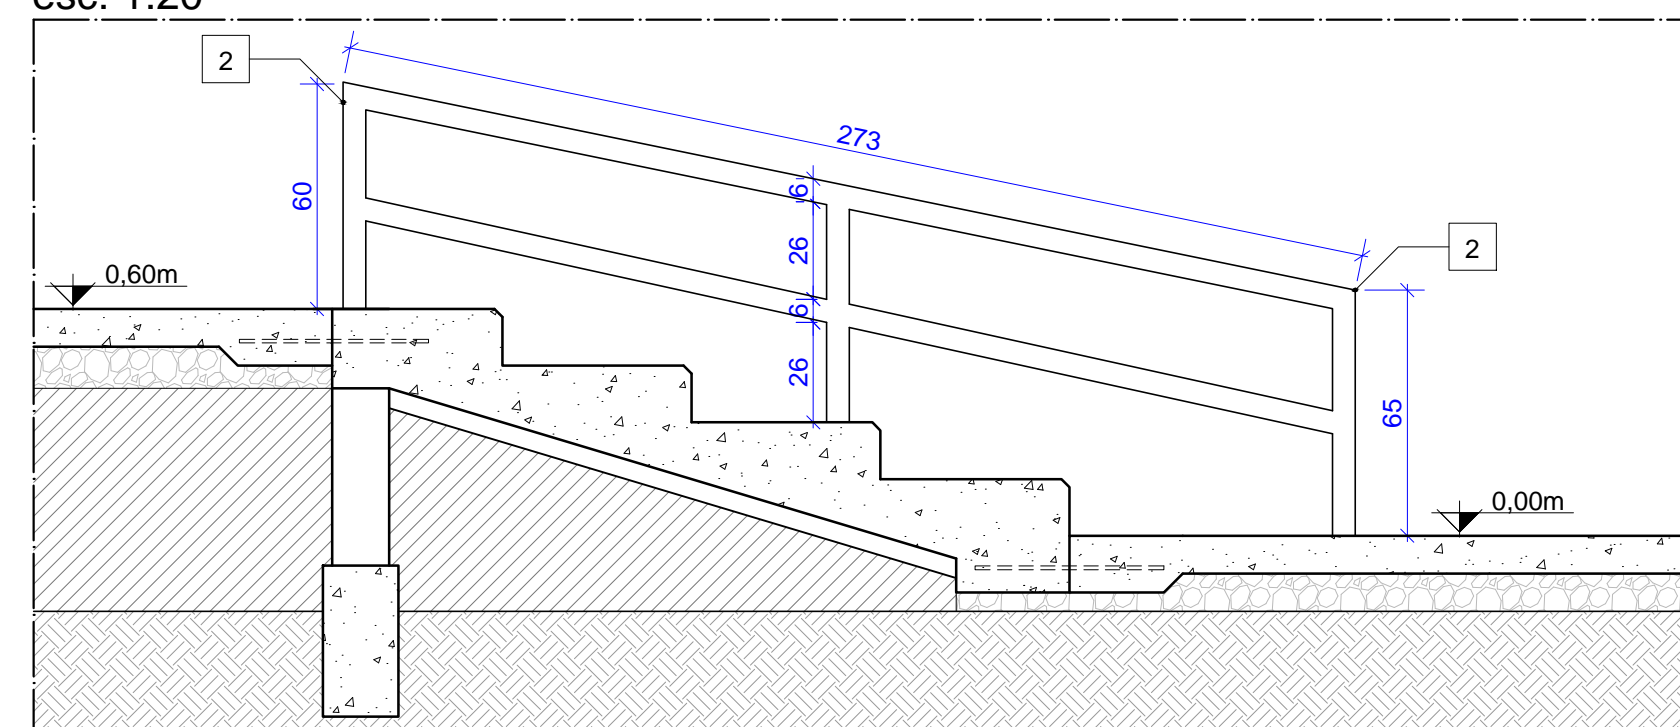


DETALHE 08: CORTE C-C'  
esc: 1:20

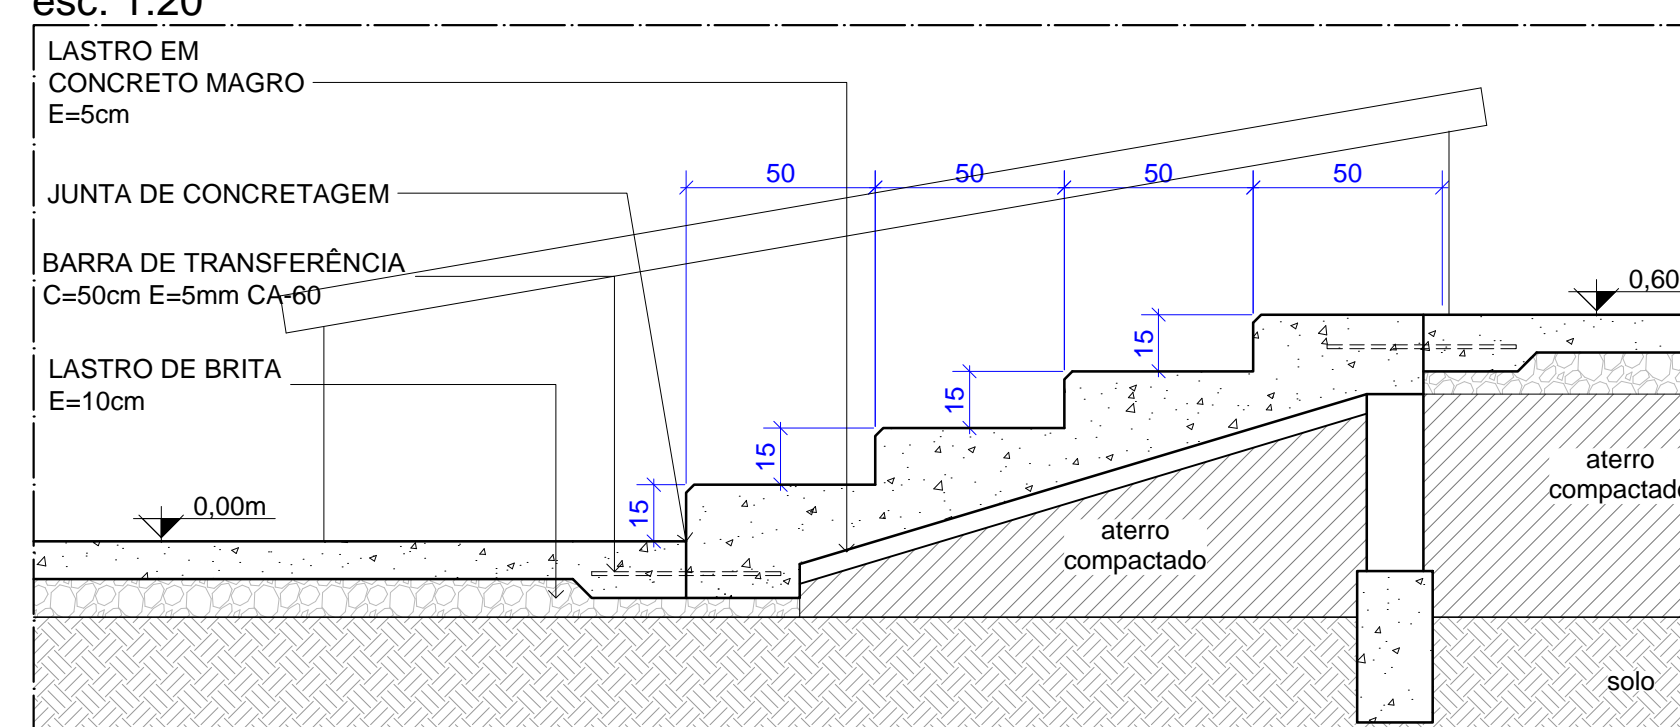

DETALHE 07: PLANTA BAIXA  
esc: 1:20

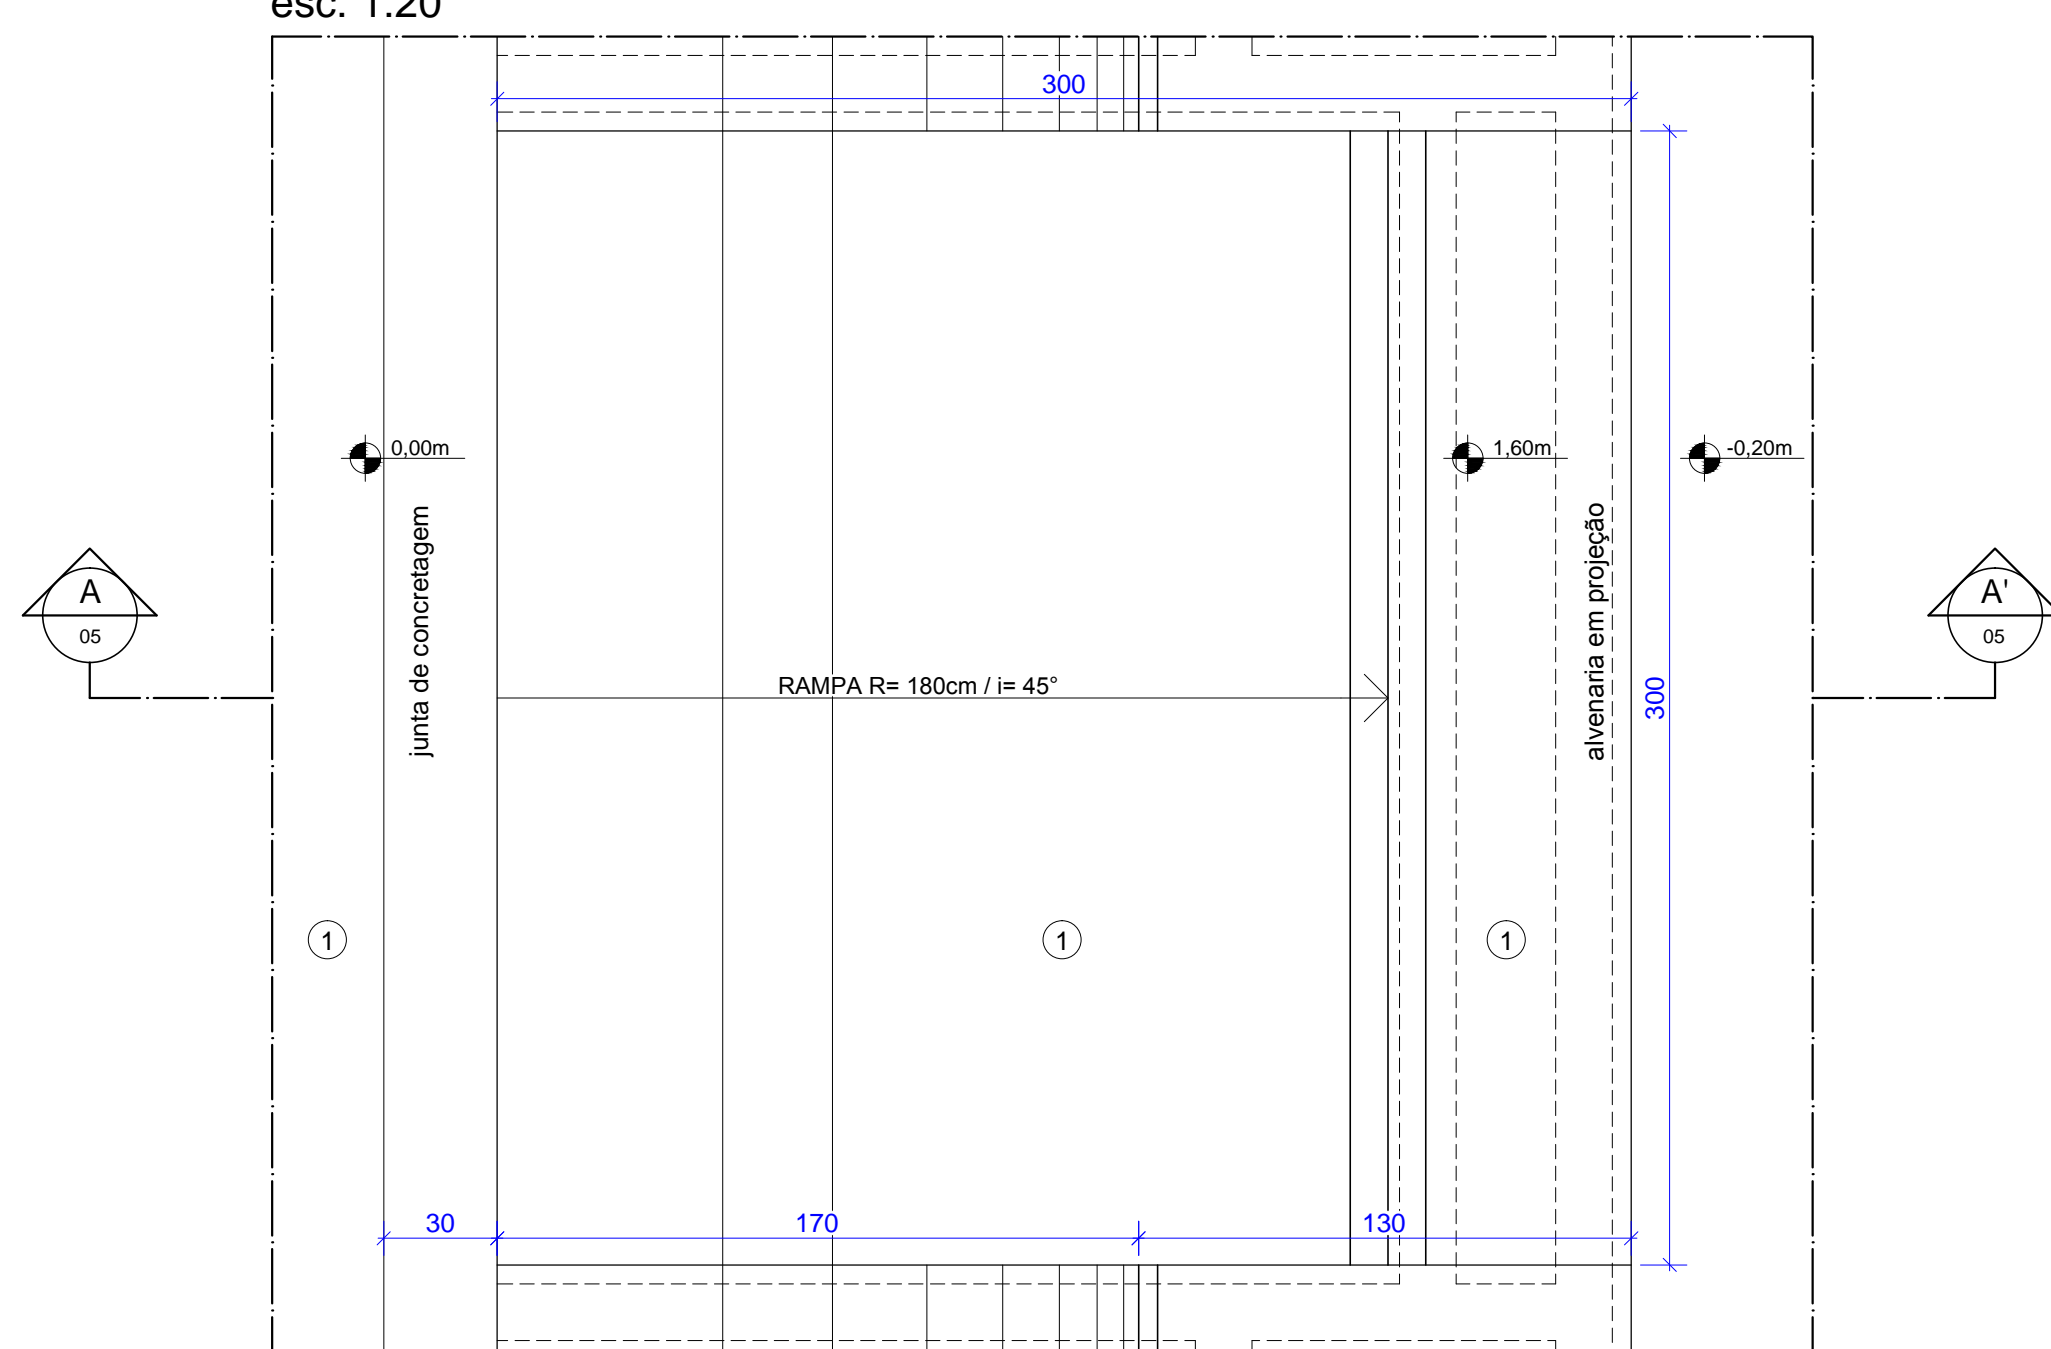

DETALHE 07: CORTE A-A'  
esc: 1:20

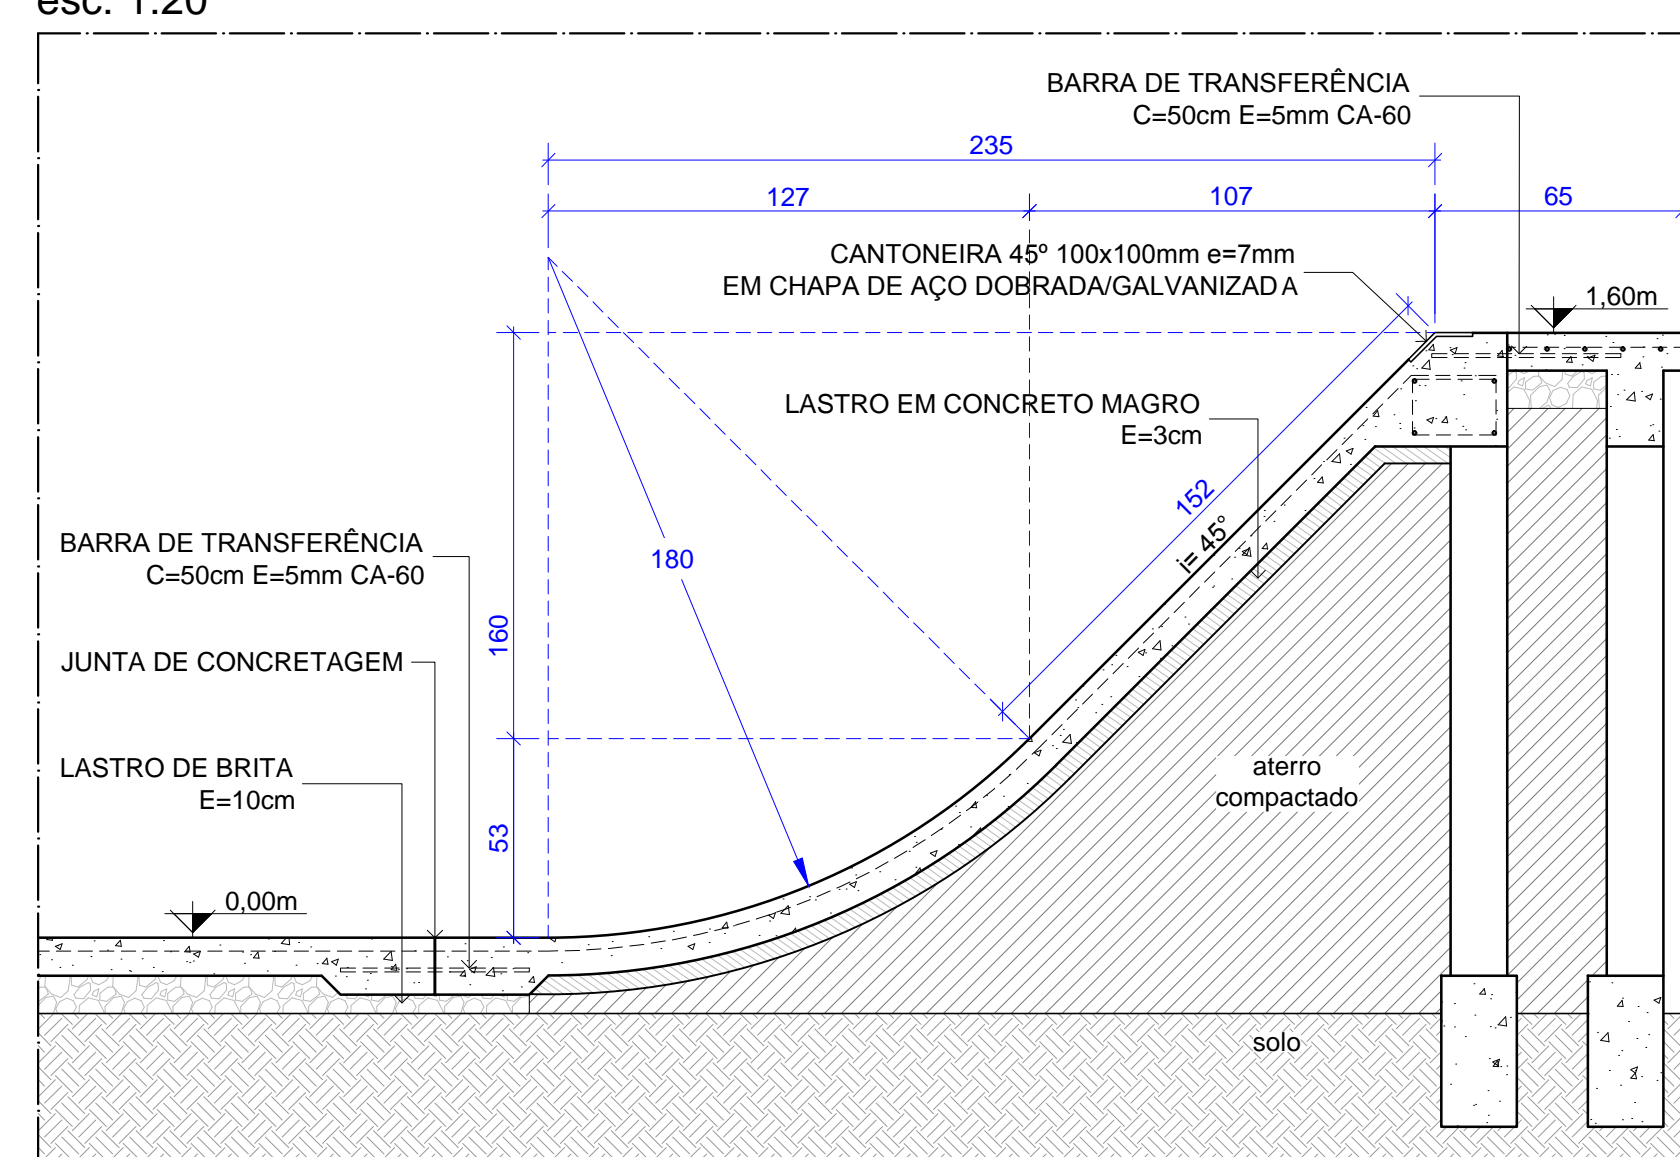

LEGENDA

SÍMBOLO DE CORTE	INDICAÇÃO DE REVISÃO	SÍMBOLOS DE ESPECIFICAÇÃO
XX NOMEAÇÃO DO CORTE Nº DA PRANCHA	☁ Nº DA REVISÃO	⊗ ESPECIFICAÇÃO DE PISO ⊠ ESPECIFICAÇÃO DE PAREDE ⊞ ESPECIFICAÇÃO DE ACABAMENTO
XX NOMEAÇÃO DA ELEVACÃO/FACHADA Nº DA PRANCHA	⊗ NOMEAÇÃO DO DETALHE Nº DA PRANCHA	⊞ IDENTIFICAÇÃO DE DETALHES

QUADRO DE ESPECIFICAÇÕES

PISOS	
1	PISO DE ALTA RESISTÊNCIA EM CONCRETO ARMADO FCK=30MPa
2	PISO EM BLOCO DE CONCRETO PRÉ-MOLDADO (ACESSOS)
3	GRAMA COMUM
4	MEIO-FIO EM CONCRETO
PAREDES	
1	ALVENARIA EM BLOCO DE CONCRETO ESTRUTURAL 14x19x39cm REBOCADA
2	PEITORIL EM TUBO DE AÇO D=2" e= 1,5mm C/ ACABAMENTO PINTURA ESMALTE
ACABAMENTOS	
1	CANTONEIRA 90° 100x100mm e=1/4" EM CHAPA DE AÇO DOBRADA/GALVANIZADA
2	TUBO EM AÇO GALVANIZADO D=2" e=3mm
3	CHAPA EM AÇO GALVANIZADO e=1/4" C/ ACABAMENTO EM PINTURA ESMALTE
4	CANTONEIRA 45° 100x100mm e=1/4" EM CHAPA DE AÇO DOBRADA/GALVANIZADA
5	BANCO EM CONCRETO ARMADO 45x200x45cm

NOTAS:  
- A EXECUÇÃO DEVERÁ SER FEITA POR PROFISSIONAL HABILITADO E O MESMO DEVERÁ TOMAR CONHECIMENTO DE TODAS AS PRANCHAS DE PROJETOS REFERENTES A OBRA;  
- VERIFICAR MEDIDAS NO LOCAL;  
- TODOS OS NÍVEIS DEVERÃO SER OBSERVADOS NA PLANTA ARQUITETÔNICA;  
- ACOMPANHAR MEMORIAL DESCRITIVO.

Referência	Projeto Arquitetônico DETALHES: 07/08	Prancha nº de 10	05
Proprietário:	PREFEITURA MUNICIPAL DE CAÇAPAVA DO SUL/RS	Escala	1:20
Localização:	CAÇAPAVA DO SUL/RS		
Endereço:	Rua Quinze de Novembro, Nº 438 - Centro		
Responsável Técnico:	Projeto: Arq. Frederico Cheuche de Oliveira - CAU A42877-9 SPOT-Skateparks		
Proprietário:	Prefeitura Municipal de Caçapava / RS		
Desenho:	Alexei Abianna Kelly Jomertz	Área	325,42m²
		Data	Janeiro/2016

