

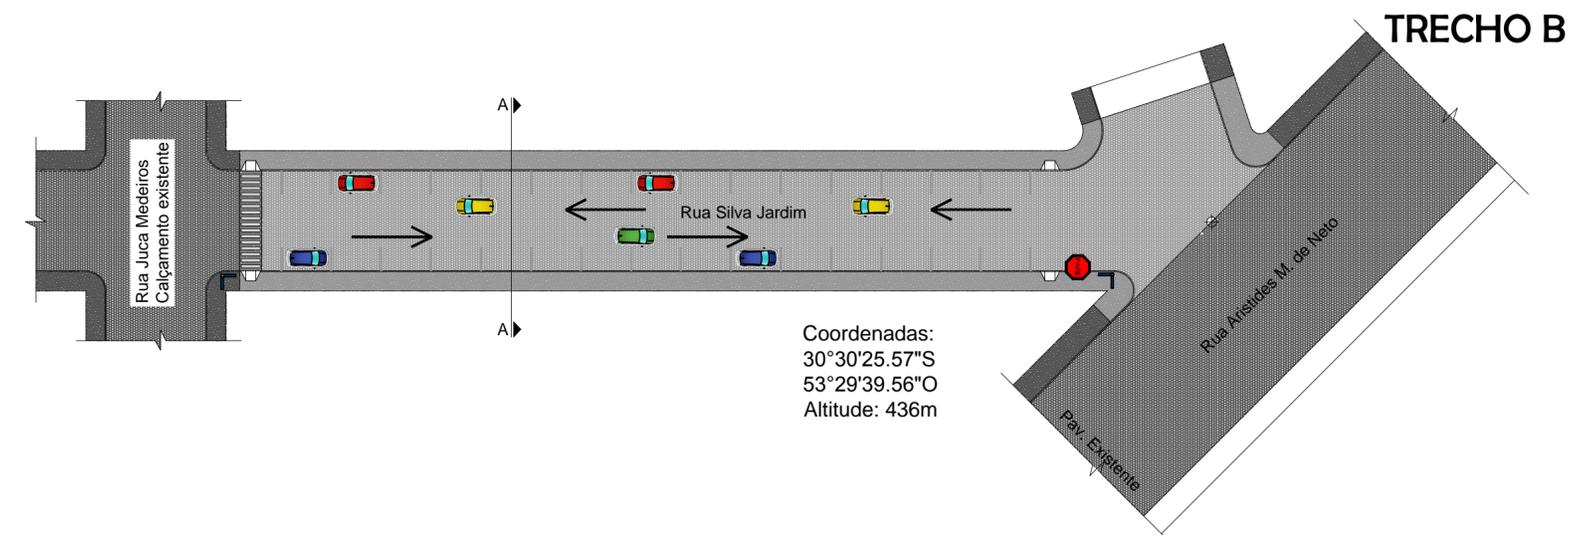
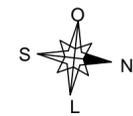


- LEGENDA
- Rua Silva Jardim (Trecho B)
 - Pavimentação existente
 - Pavimentação inexistente

IMPLANTAÇÃO
ESCALA 1:500

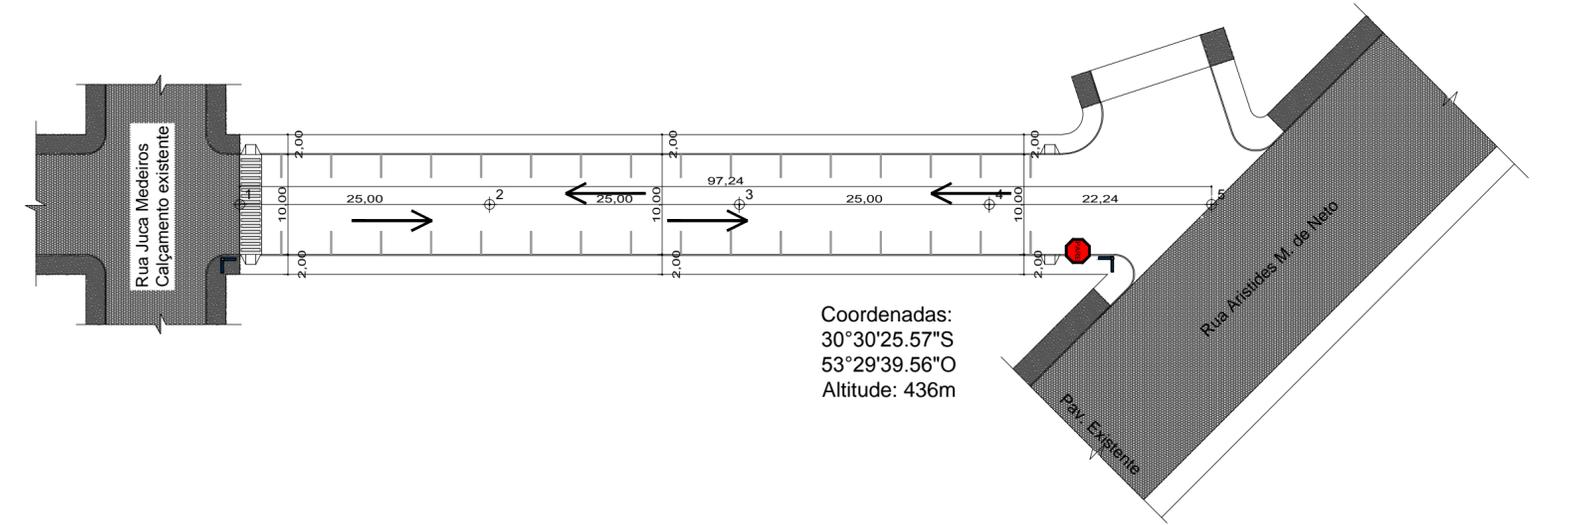

IMPLANTAÇÃO
ESCALA 1:500

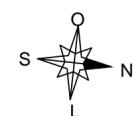


- LEGENDA
- Rebaixo do meio fio Detalhe 1
 - Pontos de coleta de dados
 - Sinalização de parada obrigatória
 - Placa identificadora de logradouro
 - Pavimentação da via com paralelepípedos de granito
 - Pavimentação do passeio em cimento alisado

TABELA DE ÁREAS


PAVIMENTAÇÃO	1612,00m ²
--------------	-----------------------

PLACA DE TRÂNSITO
ESCALA 1:25

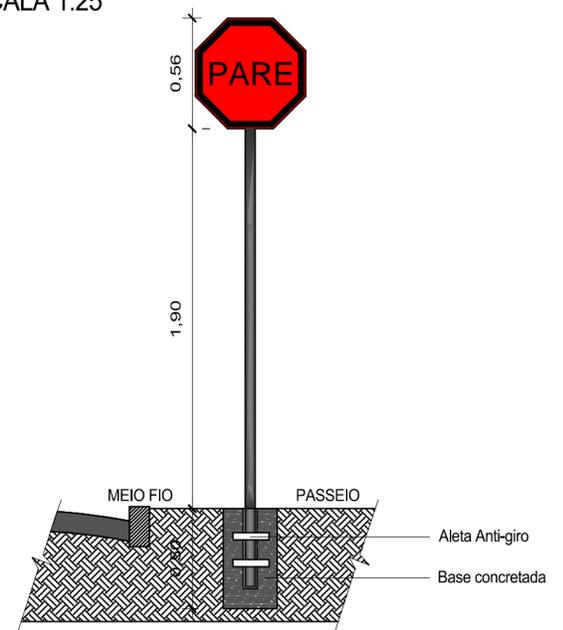


PERFIL LONGITUDINAL

- LEGENDA
- Perfil do terreno
 - Perfil projetado

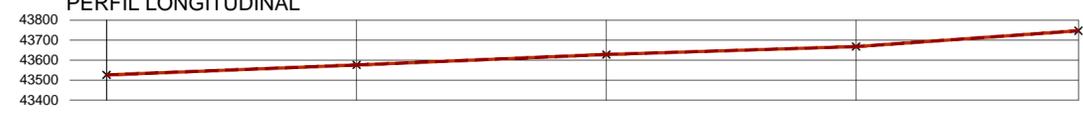

Nº DAS ESTACAS	1	2	3	4	5
Dist. Quilômetros					
Terreno (mm)	43530	43587	43640	43684	43778
Greide (mm)	43530	43587	43640	43684	43778
Parcial (m)	0.00m	25.00m	25.00m	25.00m	22.24m
Acumulada (m)	0.00m	25.00m	50.00m	75.00m	97.24m

DETALHE 1
ESCALA 1:100

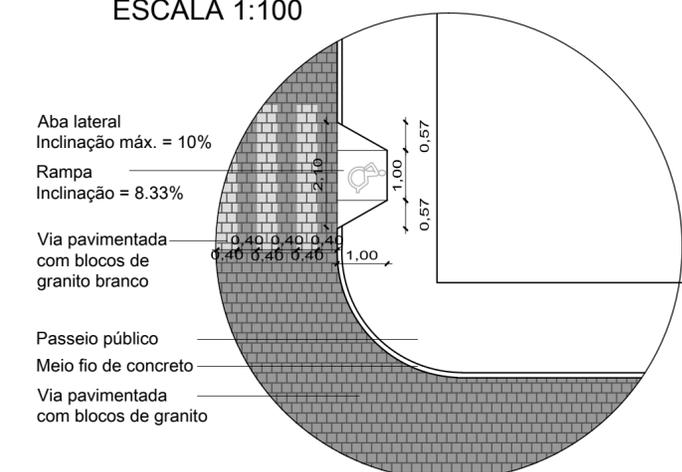

PREFEITURA MUNICIPAL DE CAÇAPAVA DO SUL
Secretaria Municipal de Planejamento e Meio Ambiente

PAVIMENTAÇÃO E DRENAGEM URBANA

PROJETO:
Projeto de Calçamento da Rua Silva Jardim

ENDEREÇO:
Trecho B - Compreendido entre as Juca Medeiros e Aristides M de Neto

PROJETO:

Marcelo A. Spode
Arquiteto e Urbanista - CAURS nº A96388-7

Ibucaçara Miranda
Secretário do Planejamento e Meio Ambiente

Otomar Vivian
Prefeito Municipal

Projeto indicado Escala indicada 08de Dezembro de 2015 PRANCHA 01

DIREITOS AUTORAIS RESERVADOS - LEI FEDERAL 5.194/66
Prefeitura Municipal de Caçapava do Sul
Rua XV de Novembro, 438, Caçapava do Sul /RS

TRECHO B