

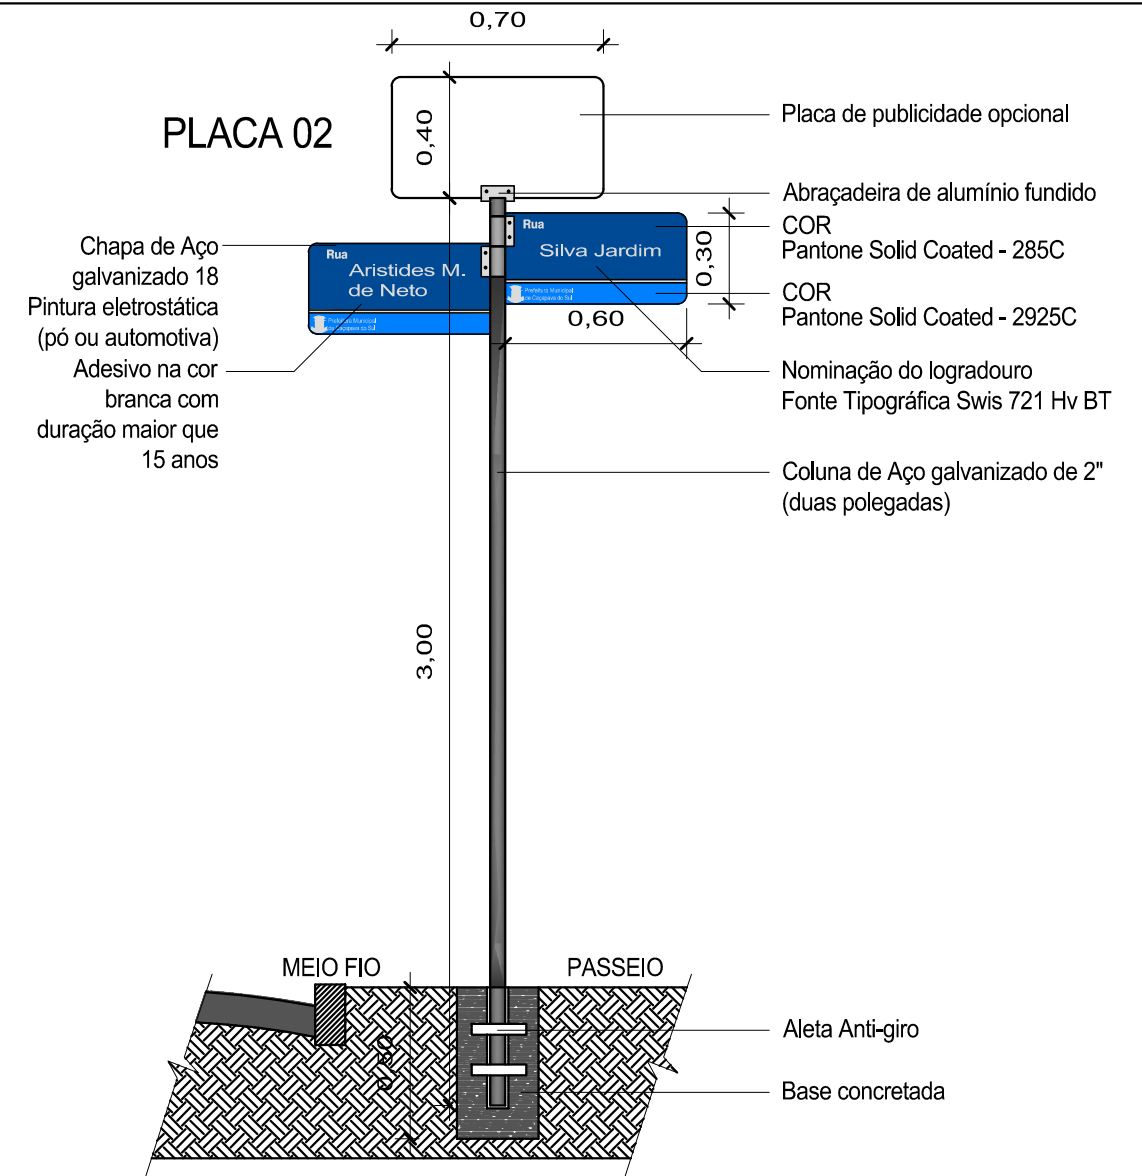



PLACA IDENTIFICADORA DE LOGRADOURO
ESCALA 1:25

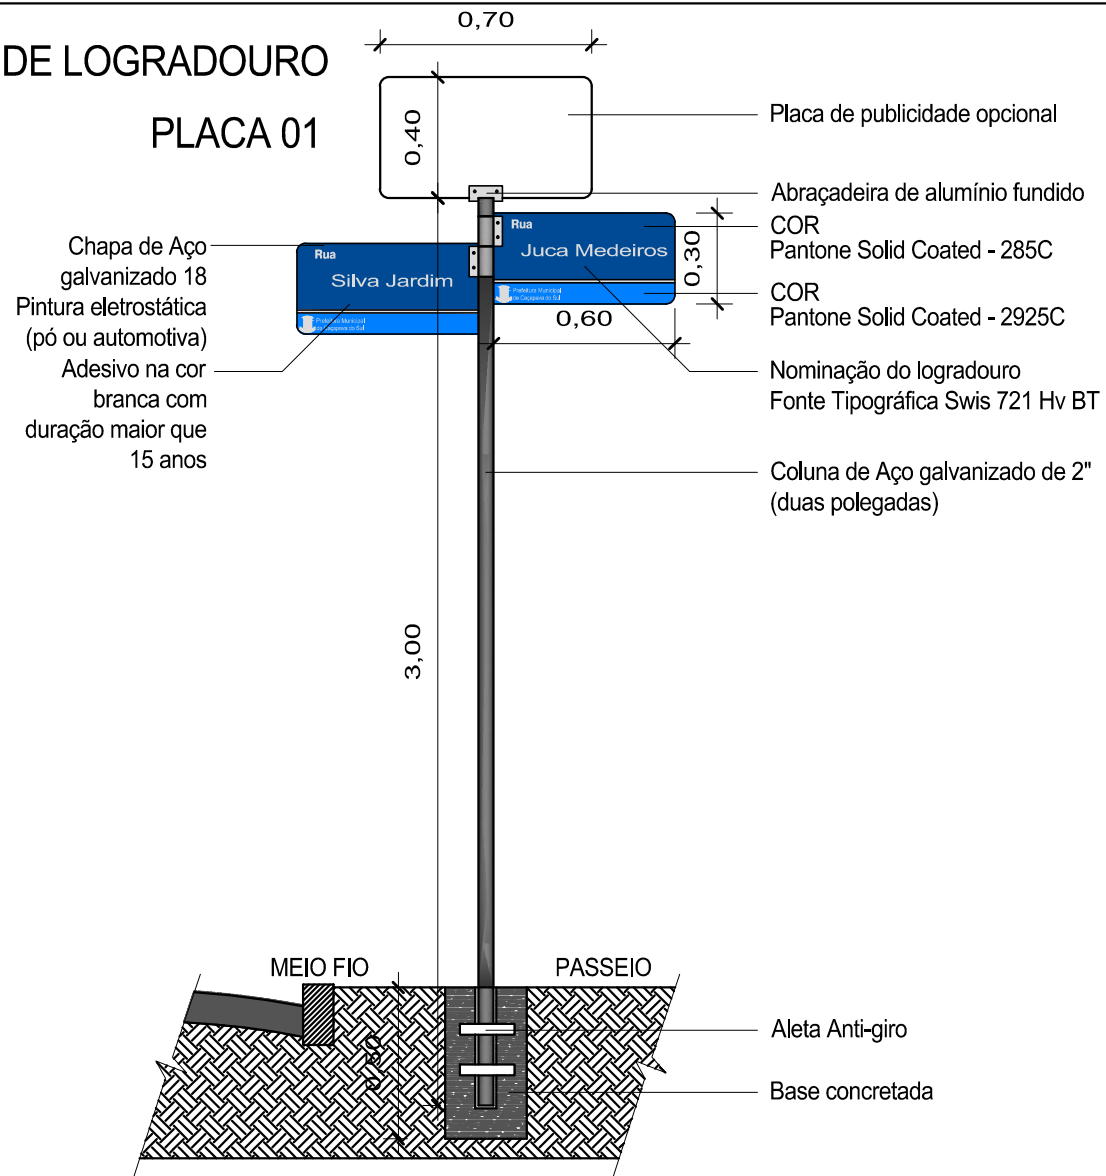

SEÇÃO PADRÃO - A
ESCALA 1:100

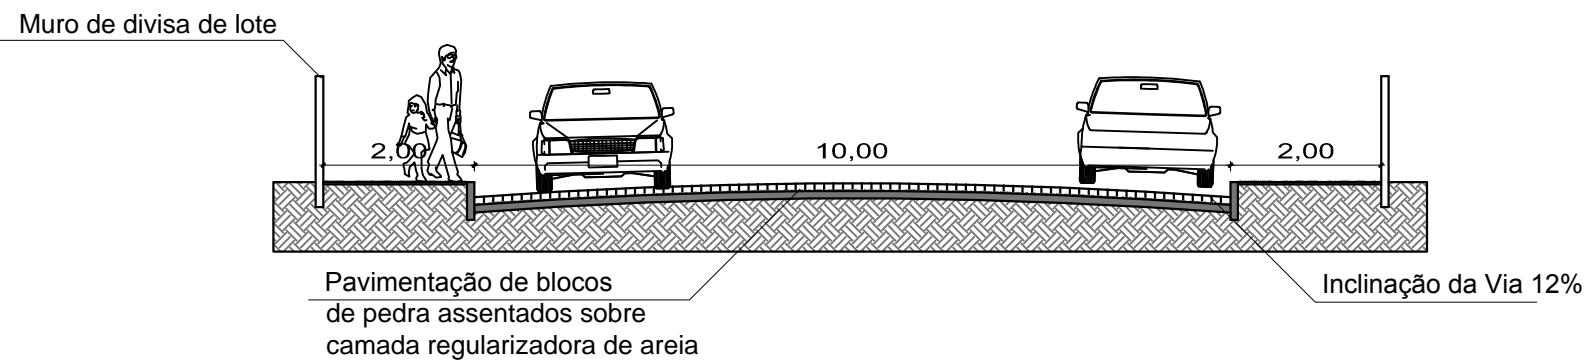

TRECHO A

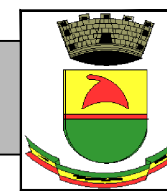

PREFEITURA MUNICIPAL DE CAÇAPAVA DO SUL
 Secretaria Municipal de Planejamento e Meio Ambiente

PAVIMENTAÇÃO E DRENAGEM URBANA

PROJETO:

Projeto de Calçamento da Rua Silva Jardim

ENDEREÇO:

Trecho A - Compreendido entre as Ruas Barão de Caçapava e Baltazar de Bem

PROJETO:

Marcelo A. Spode
 Arquiteto e Urbanista- CAURS nº A96388-7

Ibuçacara Miranda
 Secretário do Planejamento e Meio Ambiente

Otomar Vivian
 Prefeito Municipal

Projeto indicado

Escala indicada

10 de Dezembro de 2015

PRANCHA

02

DIREITOS AUTORAIS RESERVADOS - LEI FEDERAL 5.194/66
 Prefeitura Municipal de Caçapava do Sul
 Rua XV de Novembro, 438, Caçapava do Sul /RS