


Rua Júlio de Castilhos



Rua Silva Jardim

Rua Borges de Medeiros

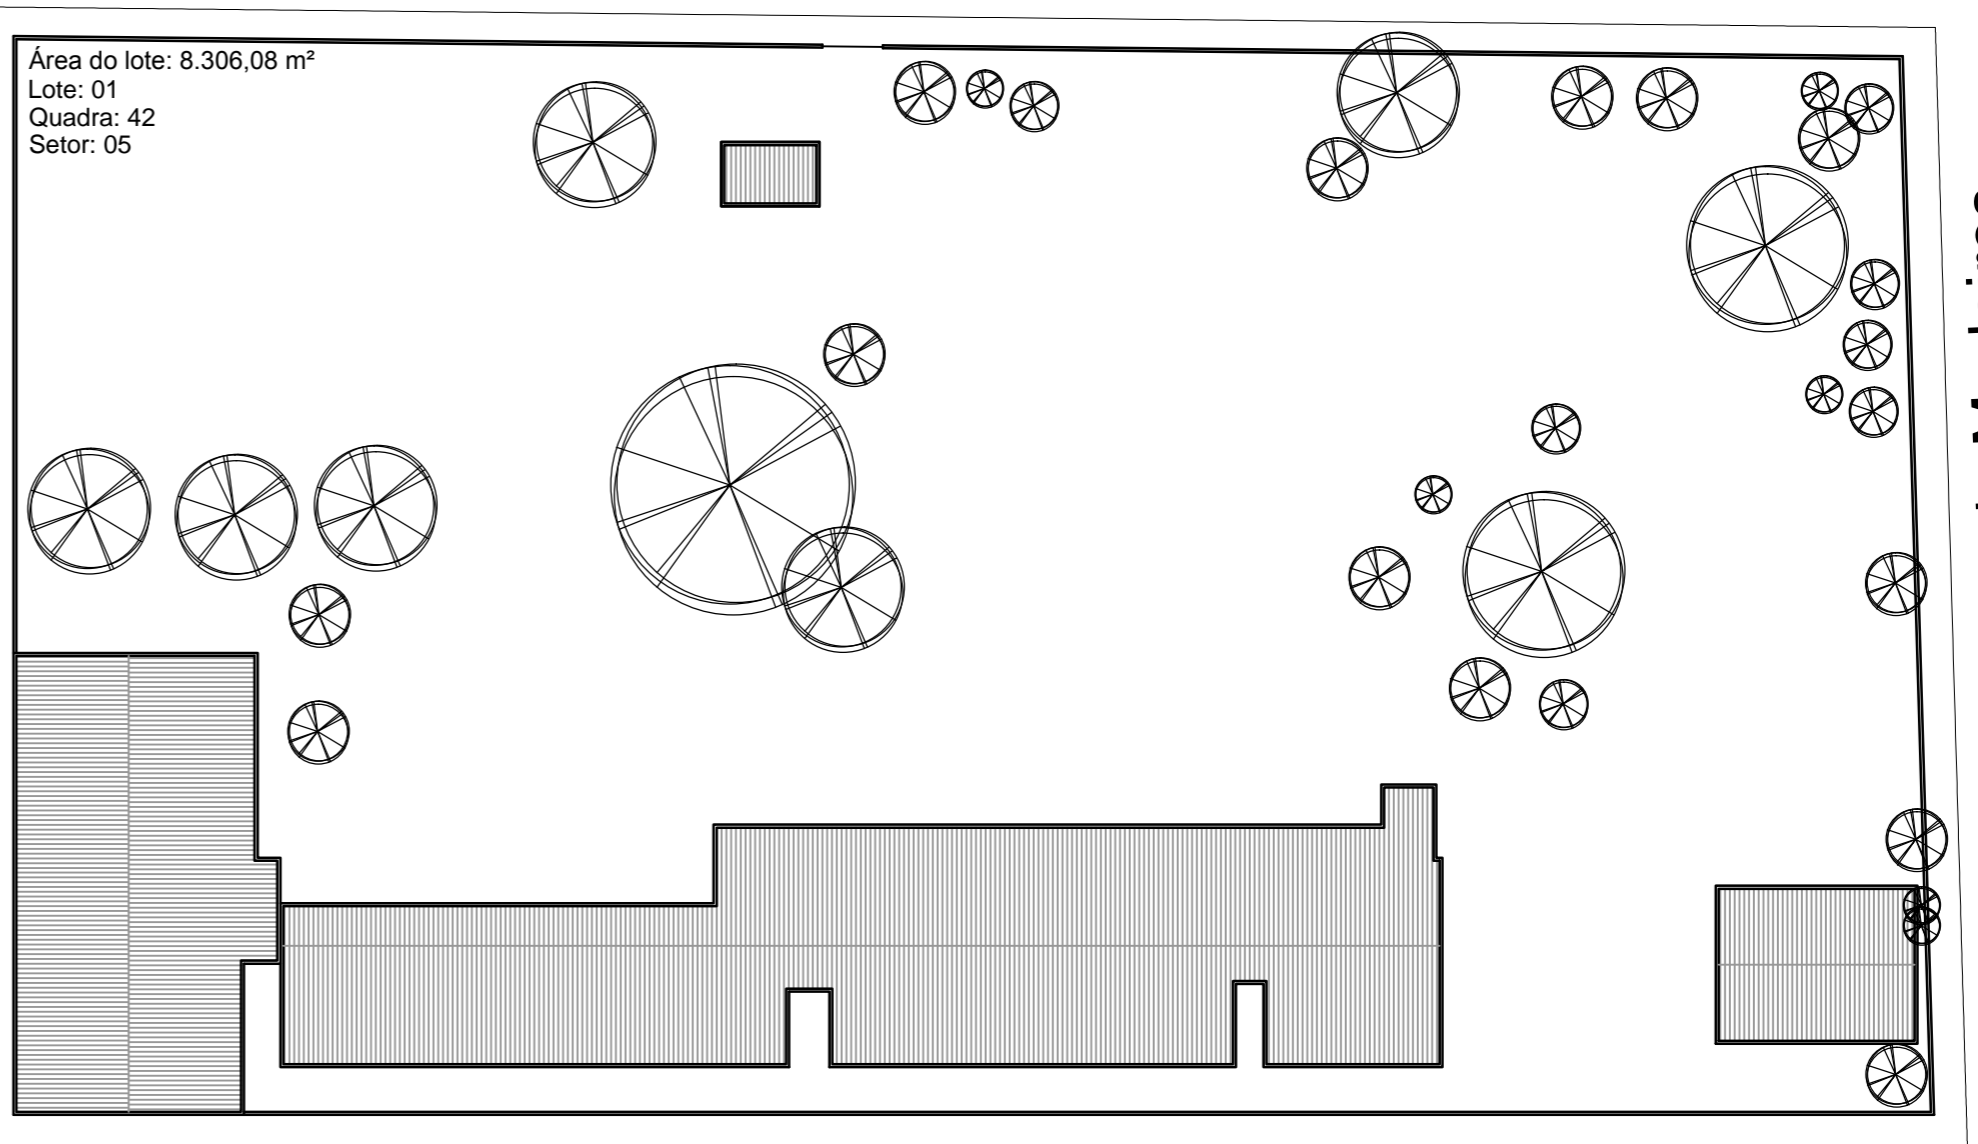

Rua General Osório

01 Planta de Situação
Escala 1:500

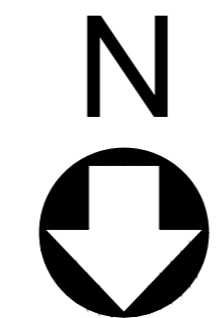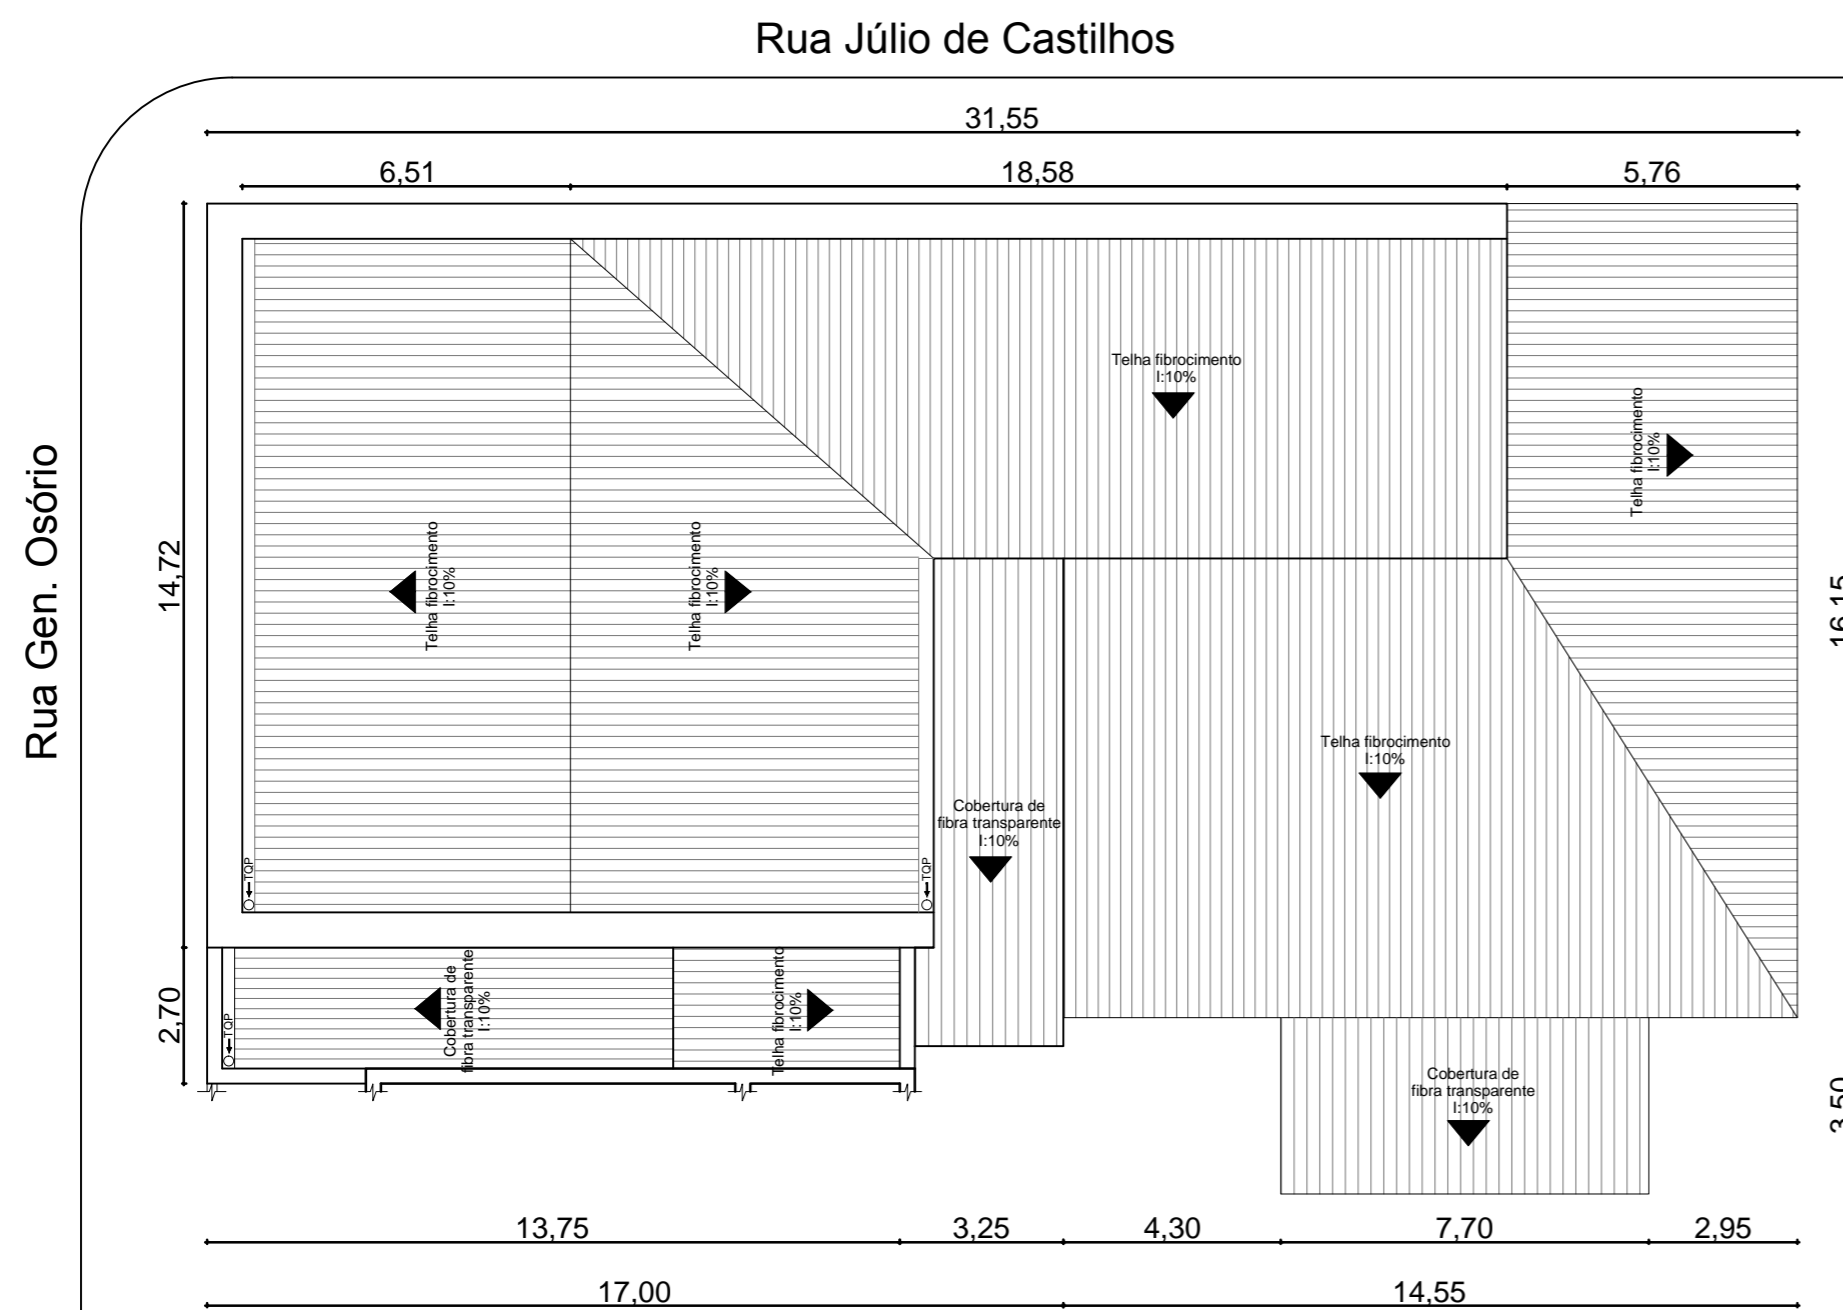

02 Planta de Localização
Escala 1:150

 PREFEITURA MUNICIPAL DE CAÇAPAVA DO SUL Secretaria Municipal de Planejamento e Meio Ambiente			
ESCOLAS MUNICIPAIS			
PROJETO: Projeto de reforma da Escola Municipal de Educação Infantil (EMEI) Pedacinho de Gente			
ENDEREÇO: Rua Gal. Osório, esquina Júlio de Castilhos - Anexo ao prédio do Instituto de Educação			
PROJETO: Raquel Zago Mônico Arquiteta e Urbanista - CAU RS nº A 110.853-0	Helmesona de O. Santana Engenheira Civil - CREA RS nº 152843		
Giovanni Amestoy da Silva Prefeito Municipal			
Projeto indicado	Escala indicada	Maio de 2017	PRANCHA
DIREITOS AUTORAIS RESERVADOS - LEI FEDERAL 5.194/66 Prefeitura Municipal de Caçapava do Sul Rua XV de Novembro, 438, Caçapava do Sul /RS			01