

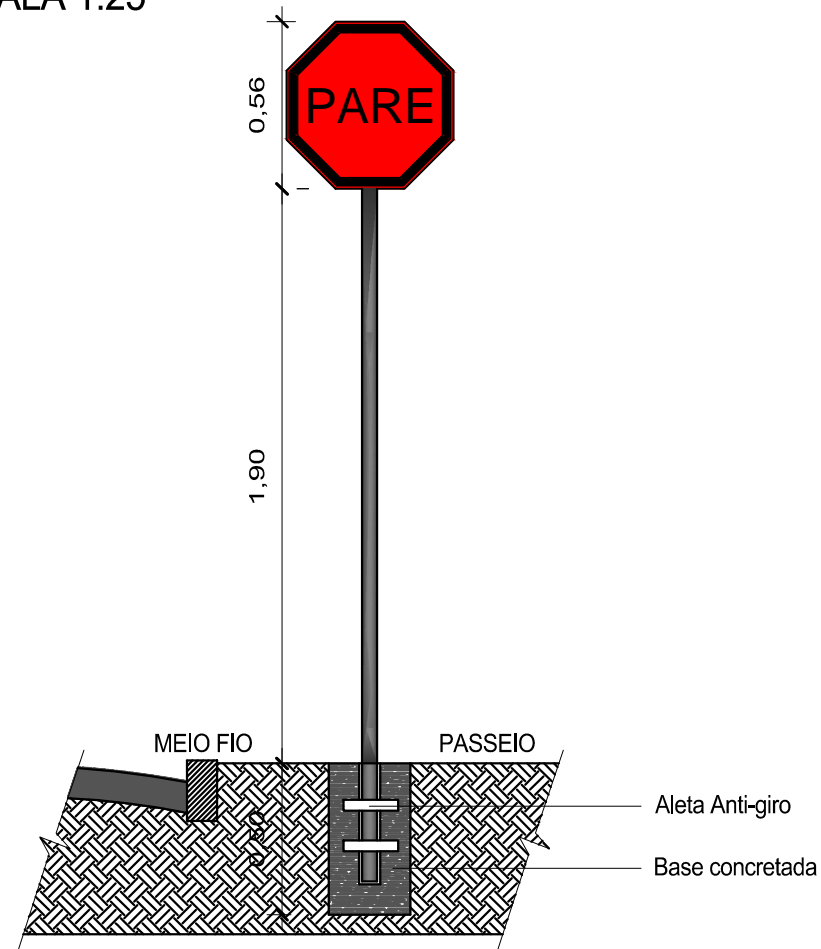


PLACA DE TRÂNSITO  
ESCALA 1:25

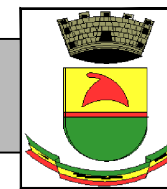

DETALHE 1  
ESCALA 1:100

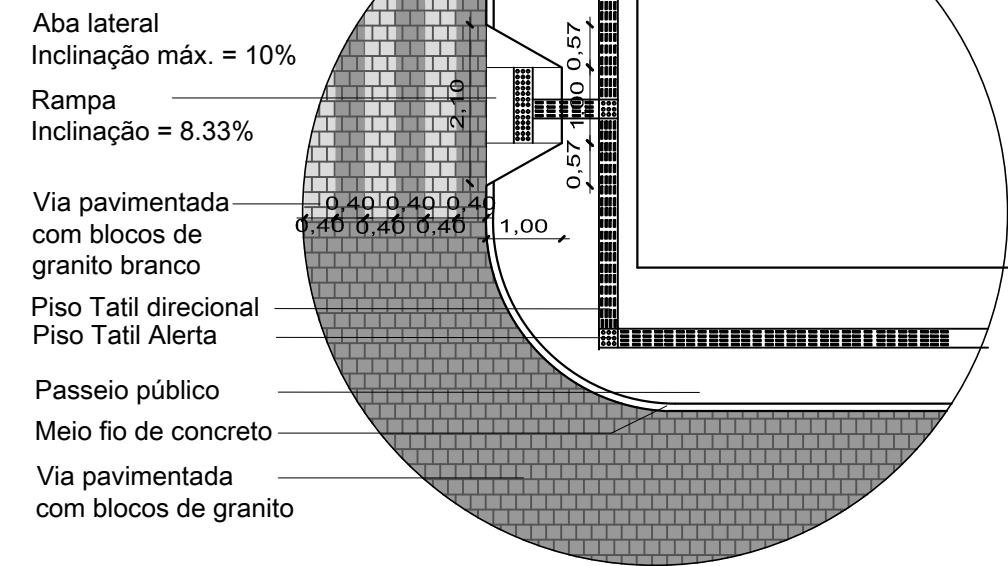

PREFEITURA MUNICIPAL DE CAÇAPAVA DO SUL  
Secretaria Municipal de Planejamento e Meio Ambiente

PAVIMENTAÇÃO E DRENAGEM URBANA

PROJETO:

Projeto de Calçamento da Rua Domingos Dutra de Farias

ENDEREÇO:

Trecho compreendido entre a Av. Santos Doumonte e Rua Mateus Nogueira

PROJETO:

Arq. ANNA JULIA MONEGO  
Arquiteto e Urbanista- CAURS n°71912-9

Arq. PACIFICO J. VARGAS  
Arquiteto e Urbanista- CAURS n°12.407-9

Giovani Amestoy da Silva  
Prefeito Municipal

Projeto indicado Escala indicada

ABRIL 2017

PRANCHA

03

DEITOS AUTORAIS RESERVADOS - LEI FEDERAL 5.194/66  
Prefeitura Municipal de Caçapava do Sul  
Rua XV de Novembro, 438, Caçapava do Sul /RS