



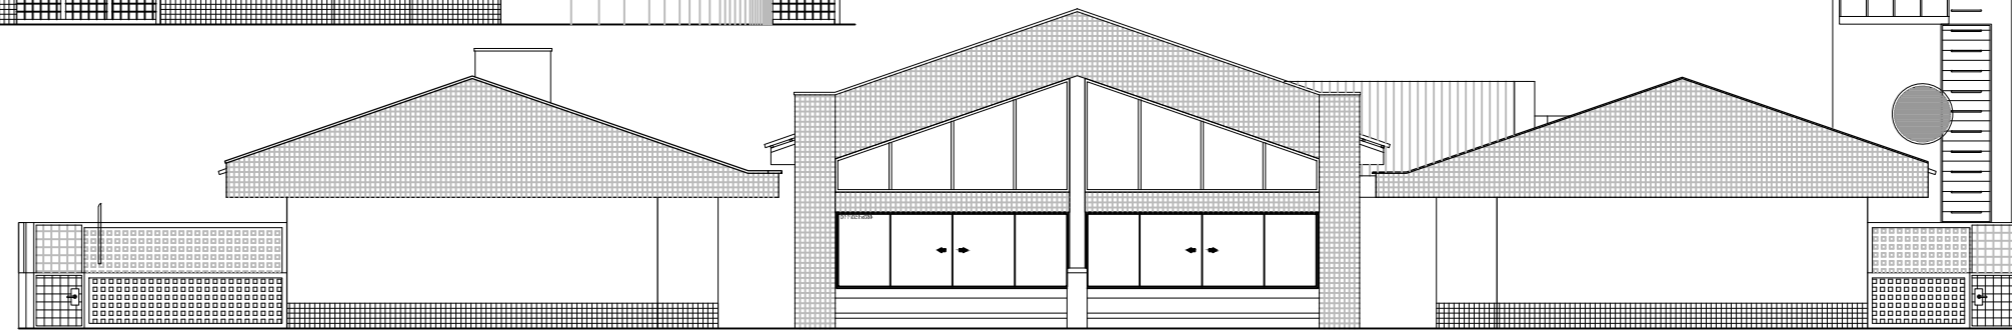


FACHADA PRINCIPAL (ADMINISTRAÇÃO - SERVIÇO - MULTIUSO)




FACHADA POSTERIOR (CRECHES - PÁTIO)

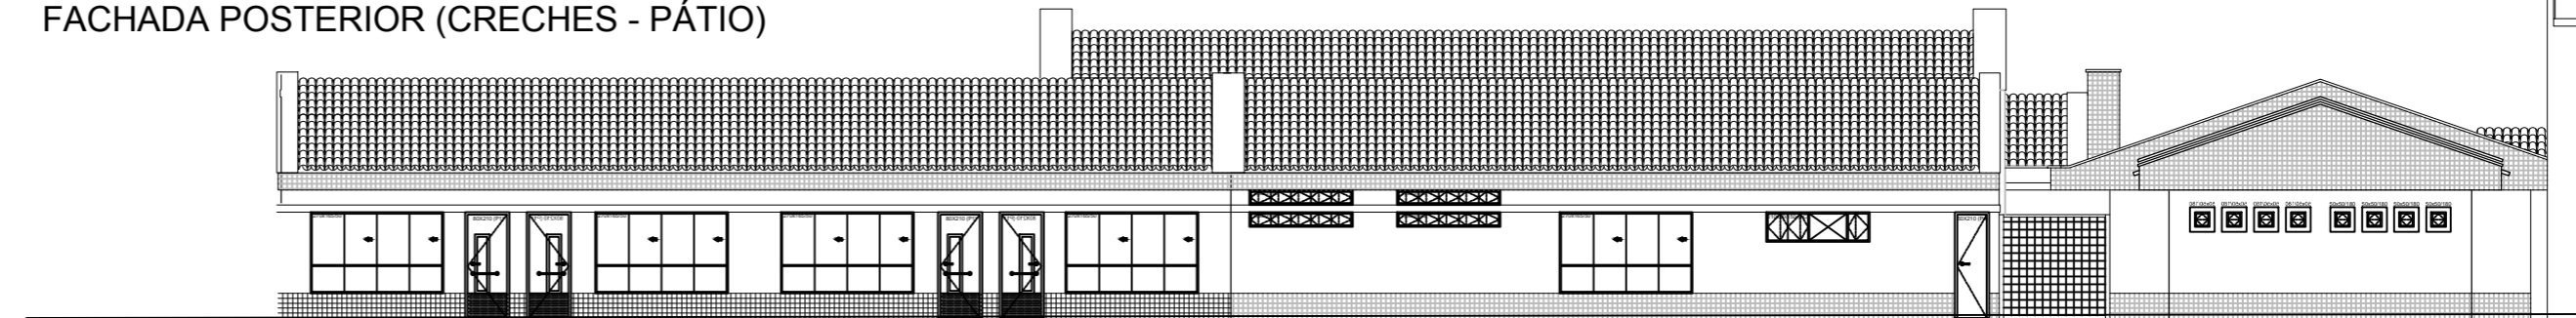


FACHADA LATERAL ESQUERDA (CRECHE III-PRE ESCOLA-MULTIUSO)

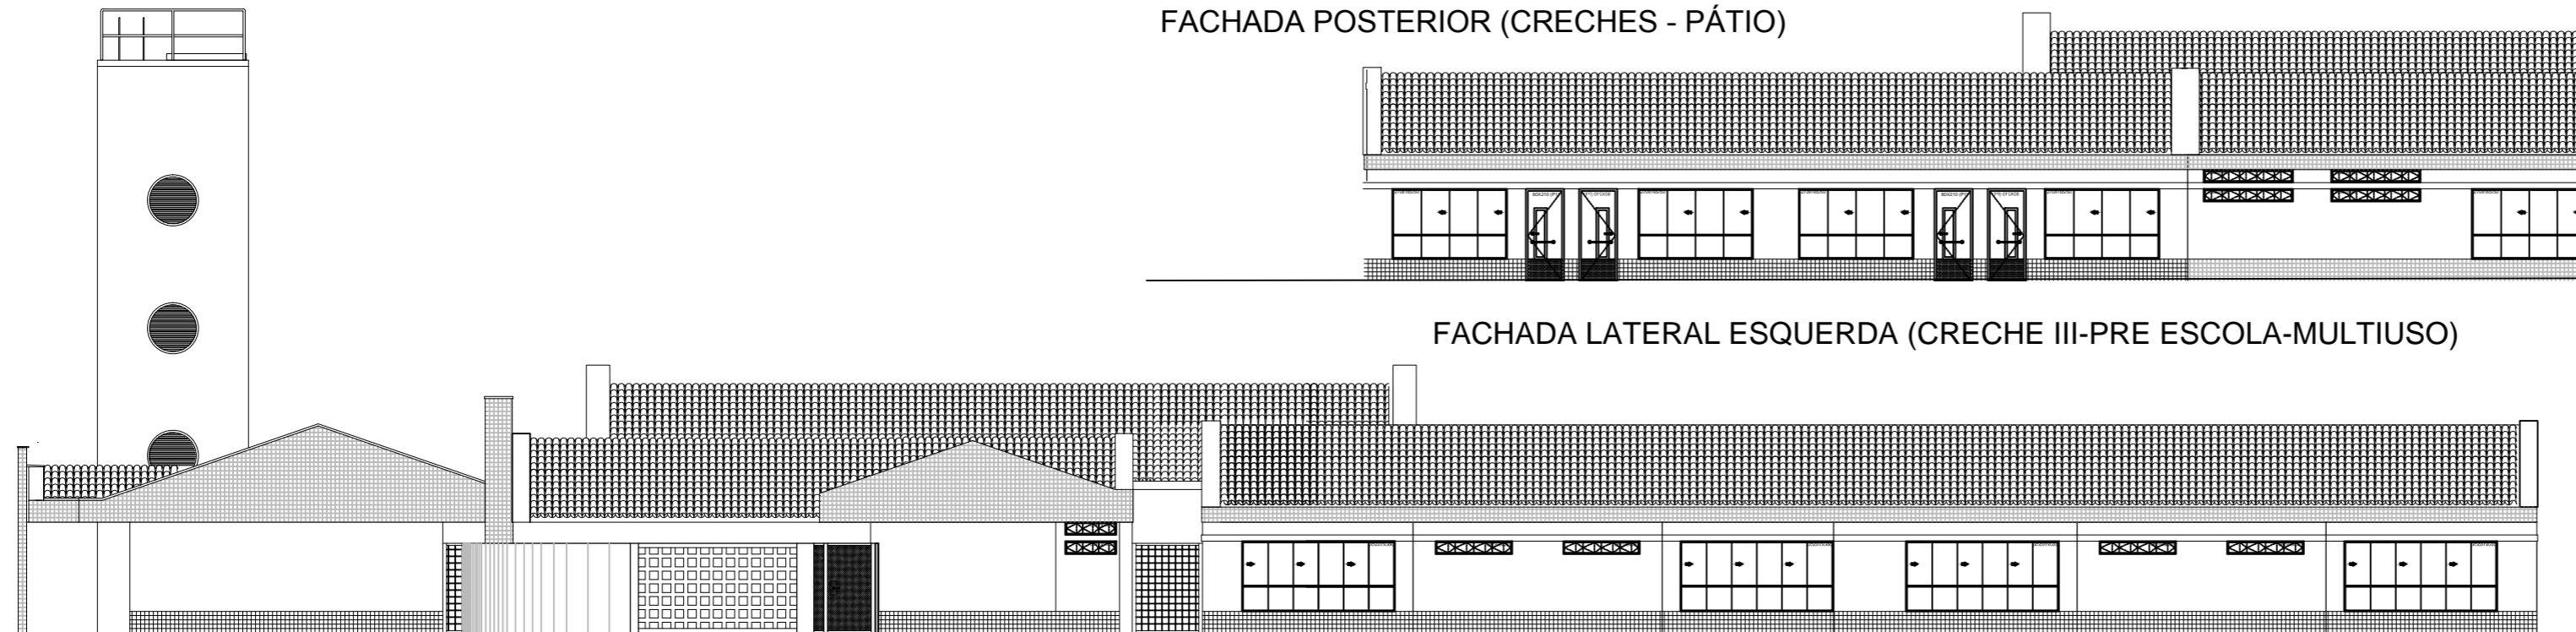

FACHADA LATERAL DIREITA (CRECHE I - CRECHE II - SERVIÇO)

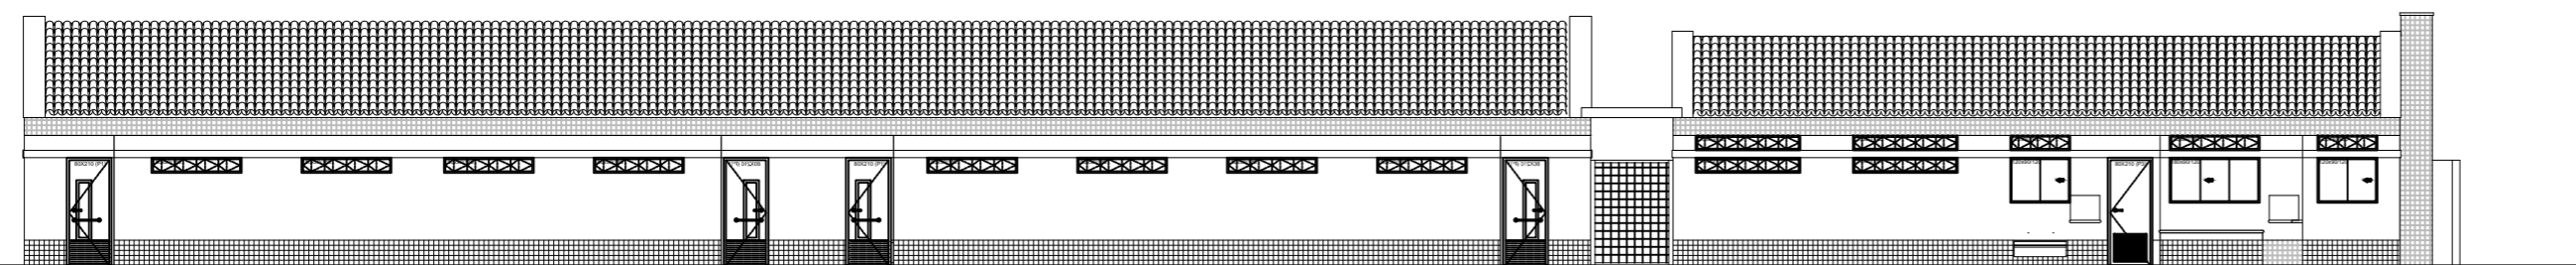

FACHADA LATERAL ESQUERDA (CRECHE I - CRECHE II - SERVIÇO)

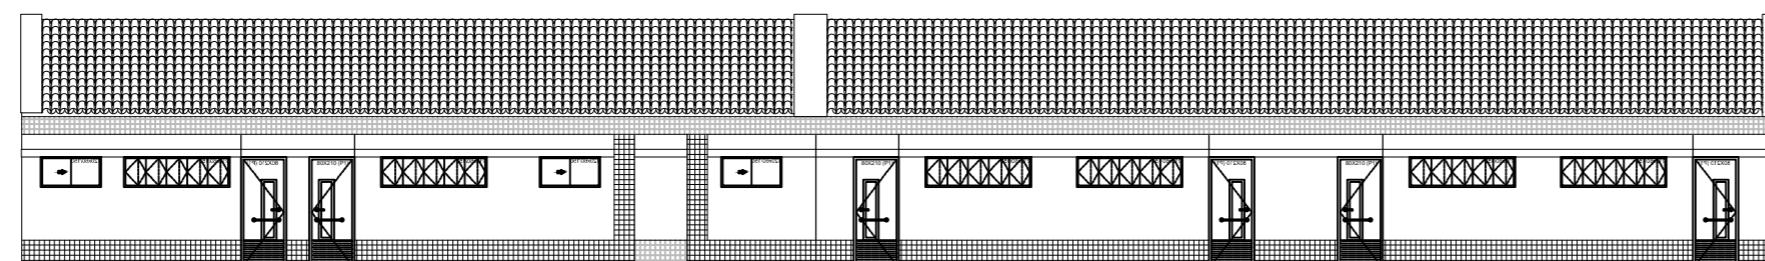

FACHADA LATERAL DIREITA (CRECHE III-PRE ESCOLA-MULTIUSO)

PROINFÂNCIA - ESPAÇO EDUCATIVO INFANTIL			
ENDEREÇO:			
MUNICÍPIO - UF:			
PROPRIETÁRIO: FUNDO NACIONAL DE DESENVOLVIMENTO DA EDUCAÇÃO - FND			
AUTORES DO PROJETO: IONE NOGUEIRA - CREA 8.738/D-SP JUANITA NORONHA MAIA CREA 70.895/D-SP			
RESPONSÁVEL TÉCNICO:			
PROPRIETÁRIO			
AUTOR DO PROJETO		CREA Nº 1 - CREA 8.738/D-SP	
AUTOR DO PROJETO		CREA Nº 2 - CREA 70.895/D-SP	
RESP. TÉCNICO		CREA	
DUFO	CREA		
		RA	
PROJETO TIPO B			
ARQUITETURA			
COORDENADOR COEST - Coordenação Geral de Infraestrutura		FACHADAS	
REVISÃO R.01 JUL/2008		ESCALA 1:100 DATA EMISSÃO 13/03/2008	
DESENHO		PRIMEIRA 06/12	