




DETALHE 1
ESCALA 1:100

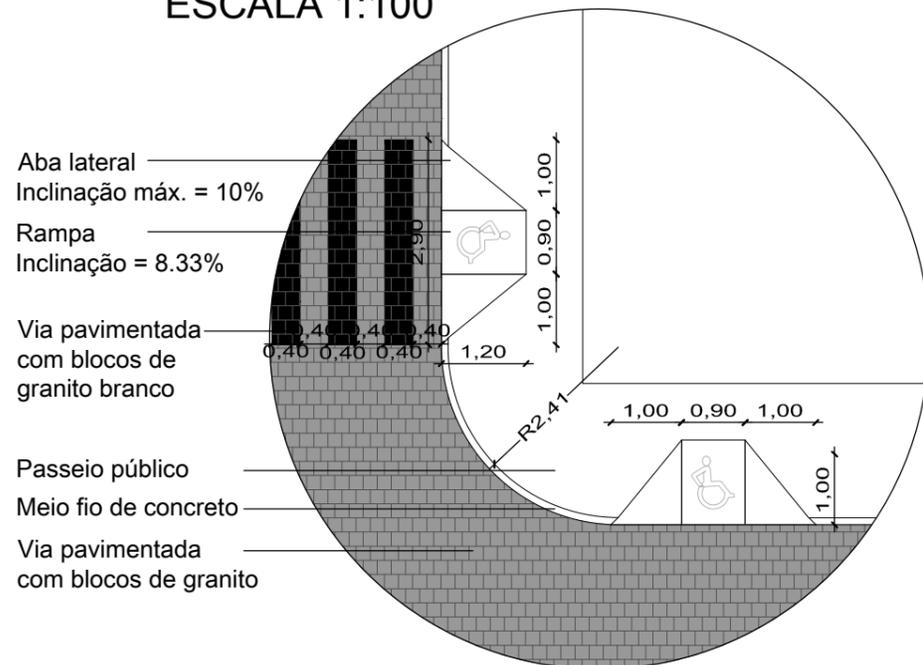

SEÇÃO PADRÃO - 01
ESCALA S/E

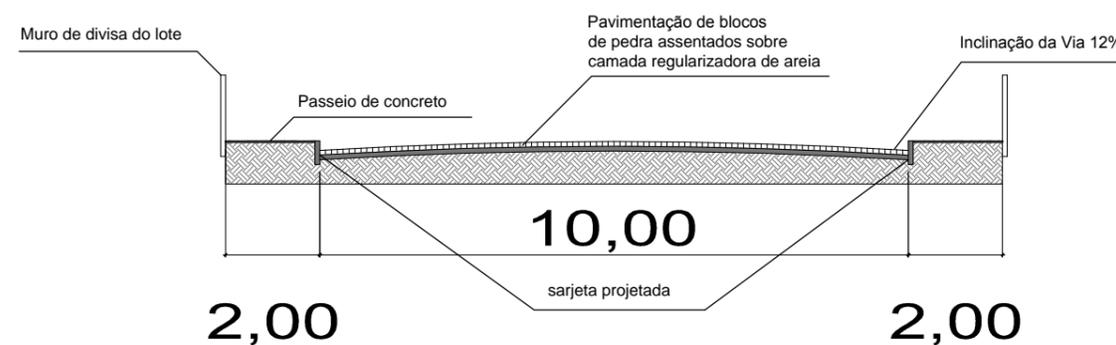


SITUAÇÃO

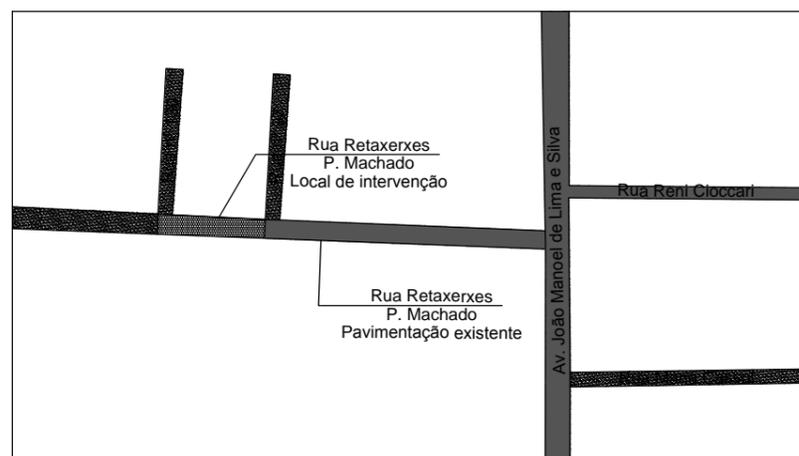


LEGENDA

- Pavimentação projetada
- Pavimentação existente
- Pavimentação inexistente

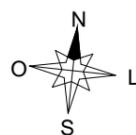

SITUAÇÃO / LOCALIZAÇÃO
ESCALA 1:5000

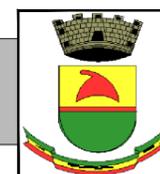

PREFEITURA MUNICIPAL DE CAÇAPAVA DO SUL
Secretaria Municipal de Planejamento e Meio Ambiente

PAVIMENTAÇÃO E DRENAGEM URBANA

PROJETO:
Projeto de Calçamento da Rua Retaxerxes Pires Machado
ENDEREÇO:
Trecho compreendido entre a Rua Valter Fleck e a Rua nº 130

PROJETO:

Marcelo de Souza Silva
Eng. Civil – CREA RS 081.674-D

Giovani Amestoy da Silva
Prefeito Municipal

Projeto indicado – Esc. indicada

06 de fevereiro de 2018

PRANCHA

04